


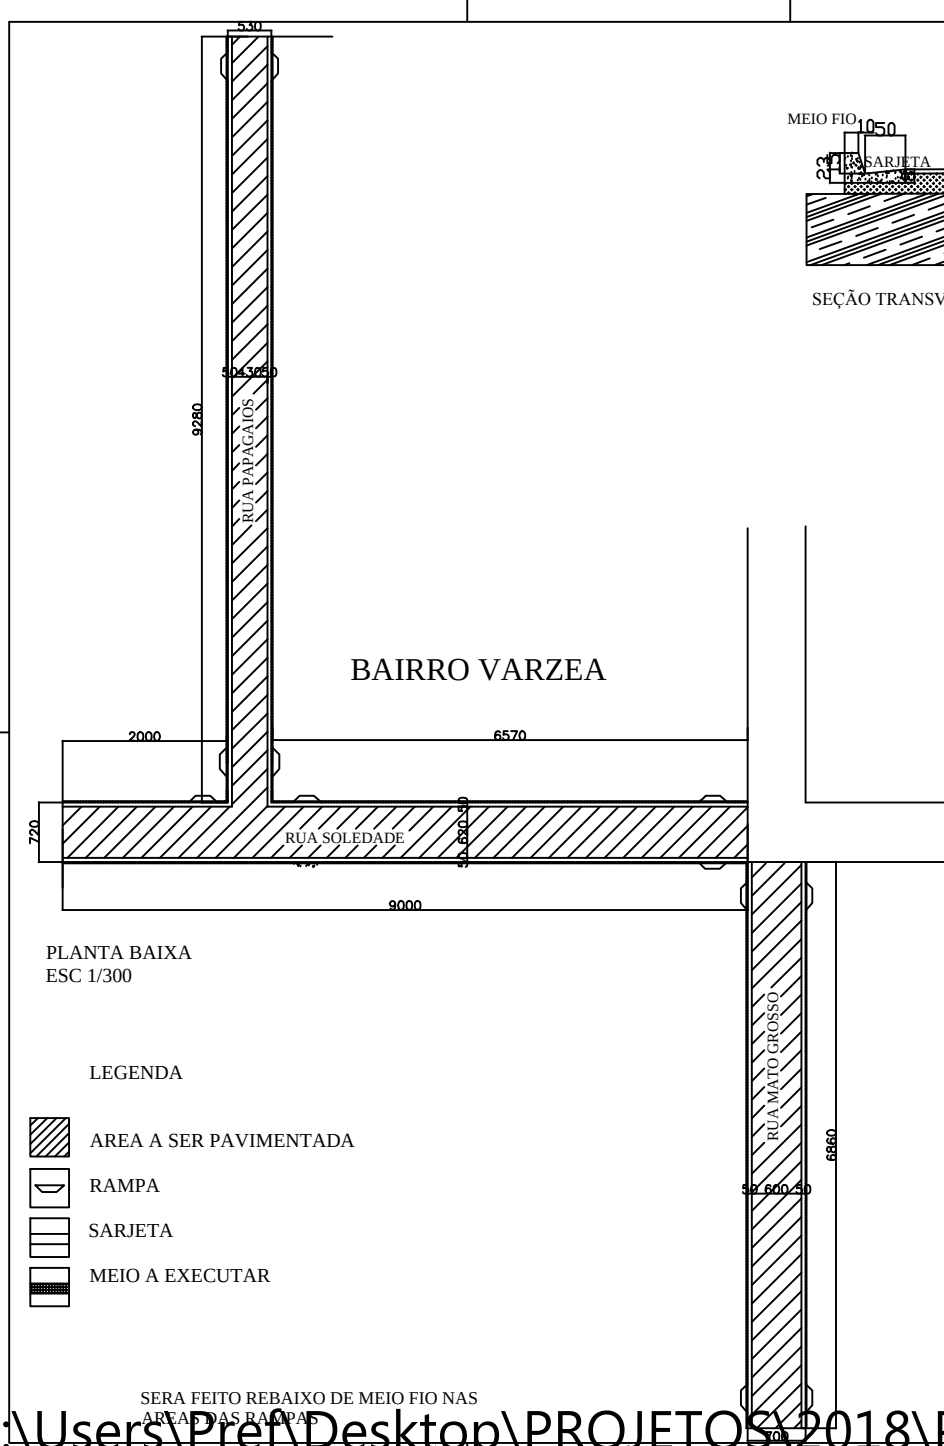


PLANTA BAIXA
ESC 1/300

- LEGENDA
- AREA A SER PAVIMENTADA
 - RAMPA
 - SARJETA
 - MEIO A EXECUTAR

SERA FEITO REBAIXO DE MEIO FIO NAS
AREAS DAS RAMPAS



SEÇÃO TRANSVERSAL PAVIMENTAÇÃO

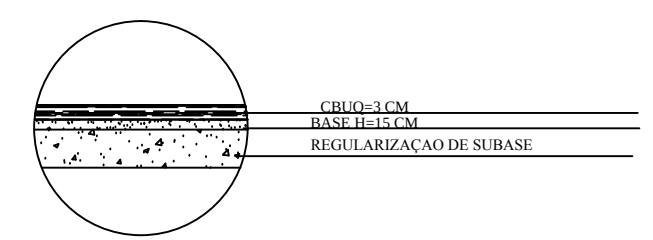

DETALHE 1

CAPA EM CBUQ. - ESP = 0,03 CM

PREFEITURA MUNICIPAL DE PEQUI	
LOCAL: RUAS DIVERSOS-BAIRRO VARZEA- PEQUI-MG	
RESP. TÉCNICO: KARINA ERICA DE OLIVEIRA ARQUITETA CAU A42262-2	FOLHA: 2/3
OBSERVAÇÕES:	A-4
	DATA: AGOSTO 2017
PROJETO ASFALTICO EM CBUQ	