



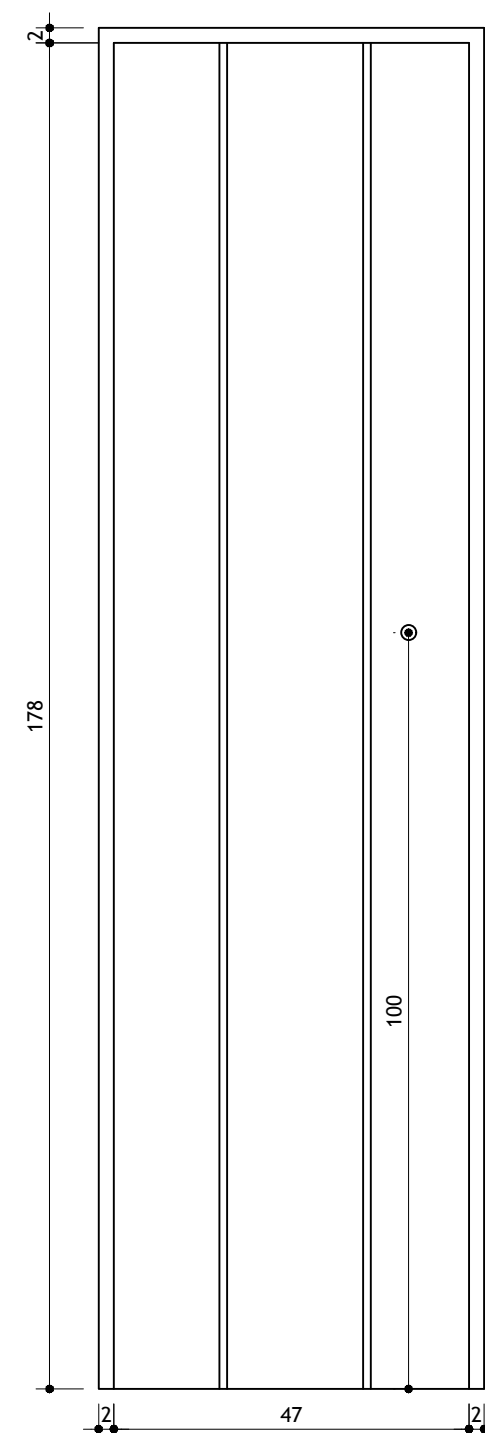

VISTA INTERNA PORTAS P12 E

13


ESCALA 1/10

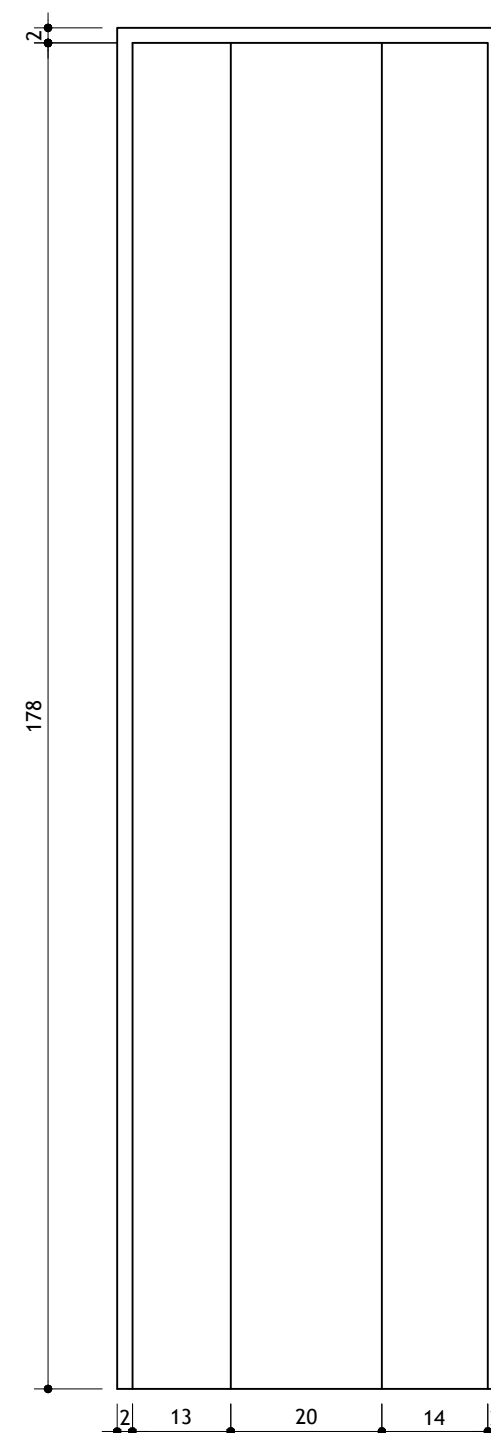

VISTA EXTERNA PORTAS P12 E


13

ESCALA 1/10

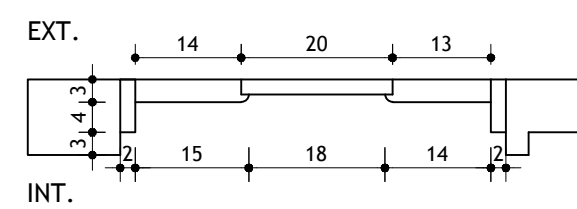


PLANTA PORTAS P12 E P13

ESCALA 1/10

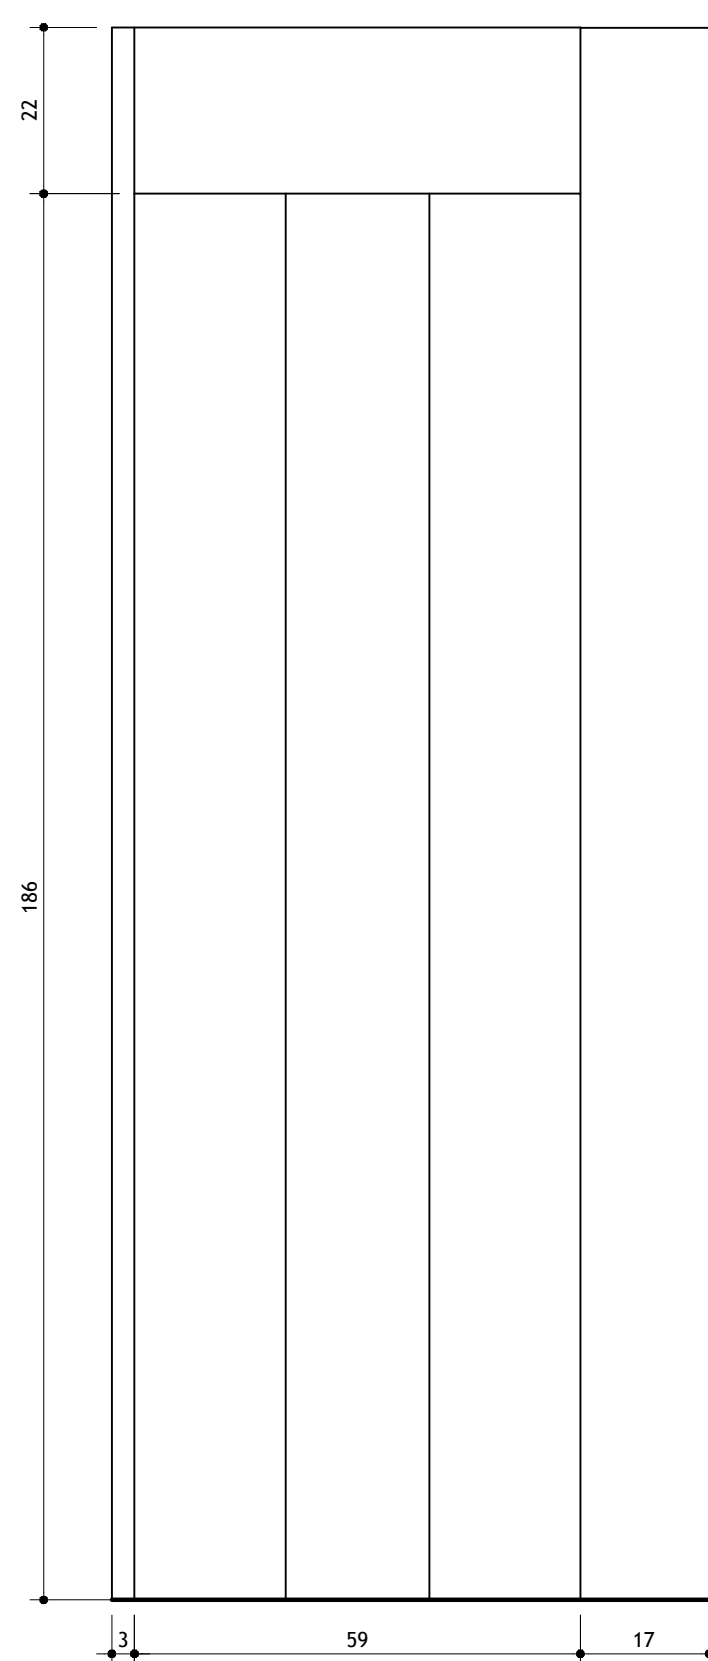


VISTA DO CORO PORTA P17

ESCALA 1/10

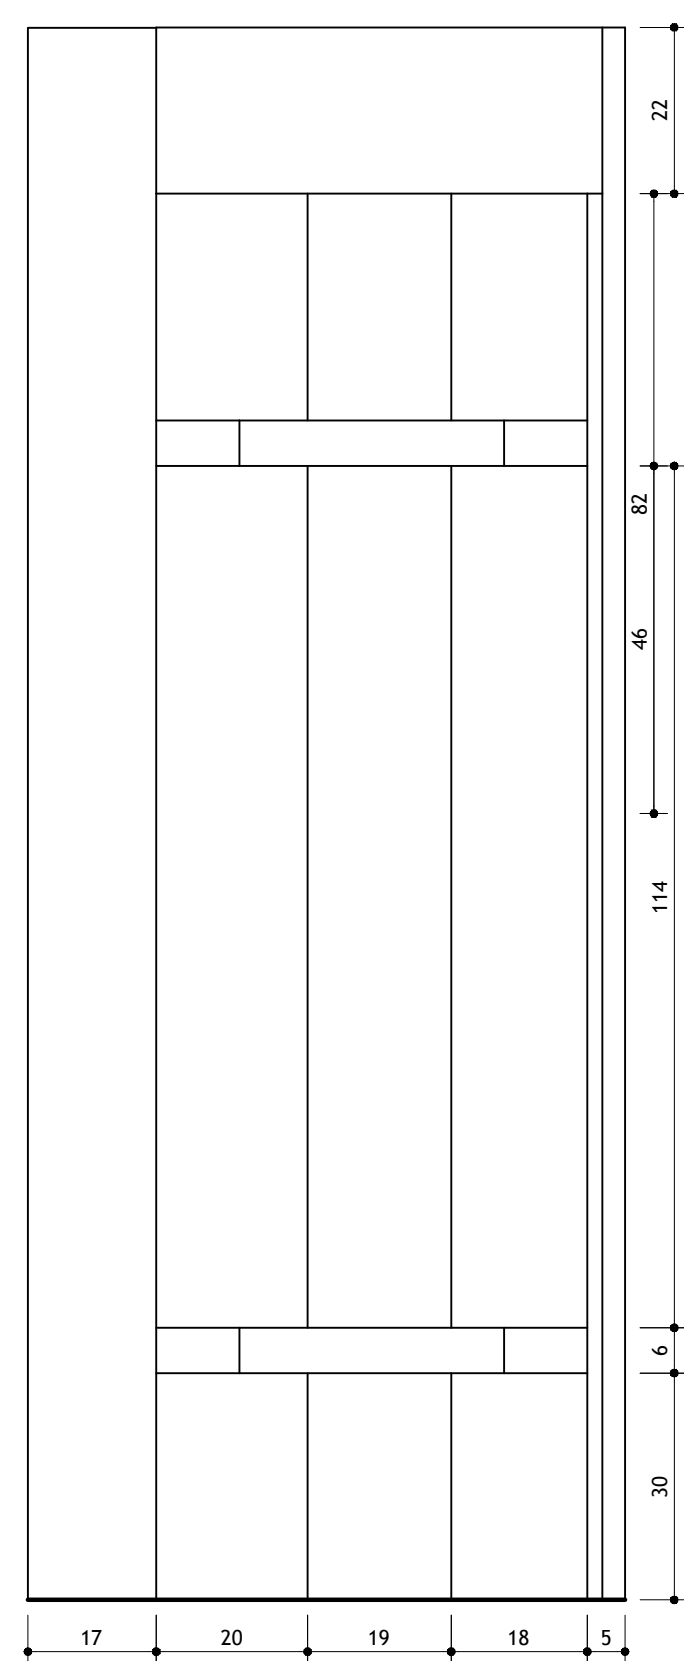


VISTA DA TORRE PORTA P17

ESCALA 1/10

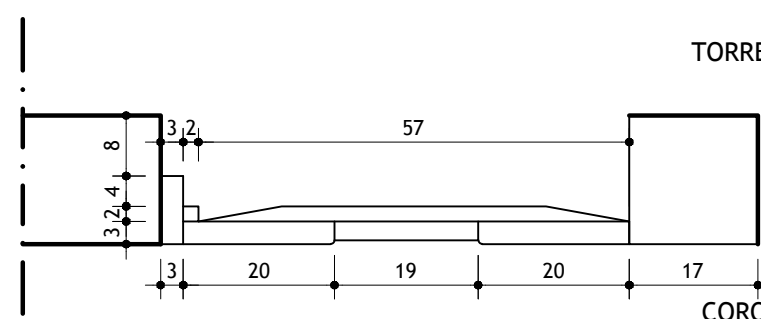

PLANTA PORTA P17

ESCALA 1/10

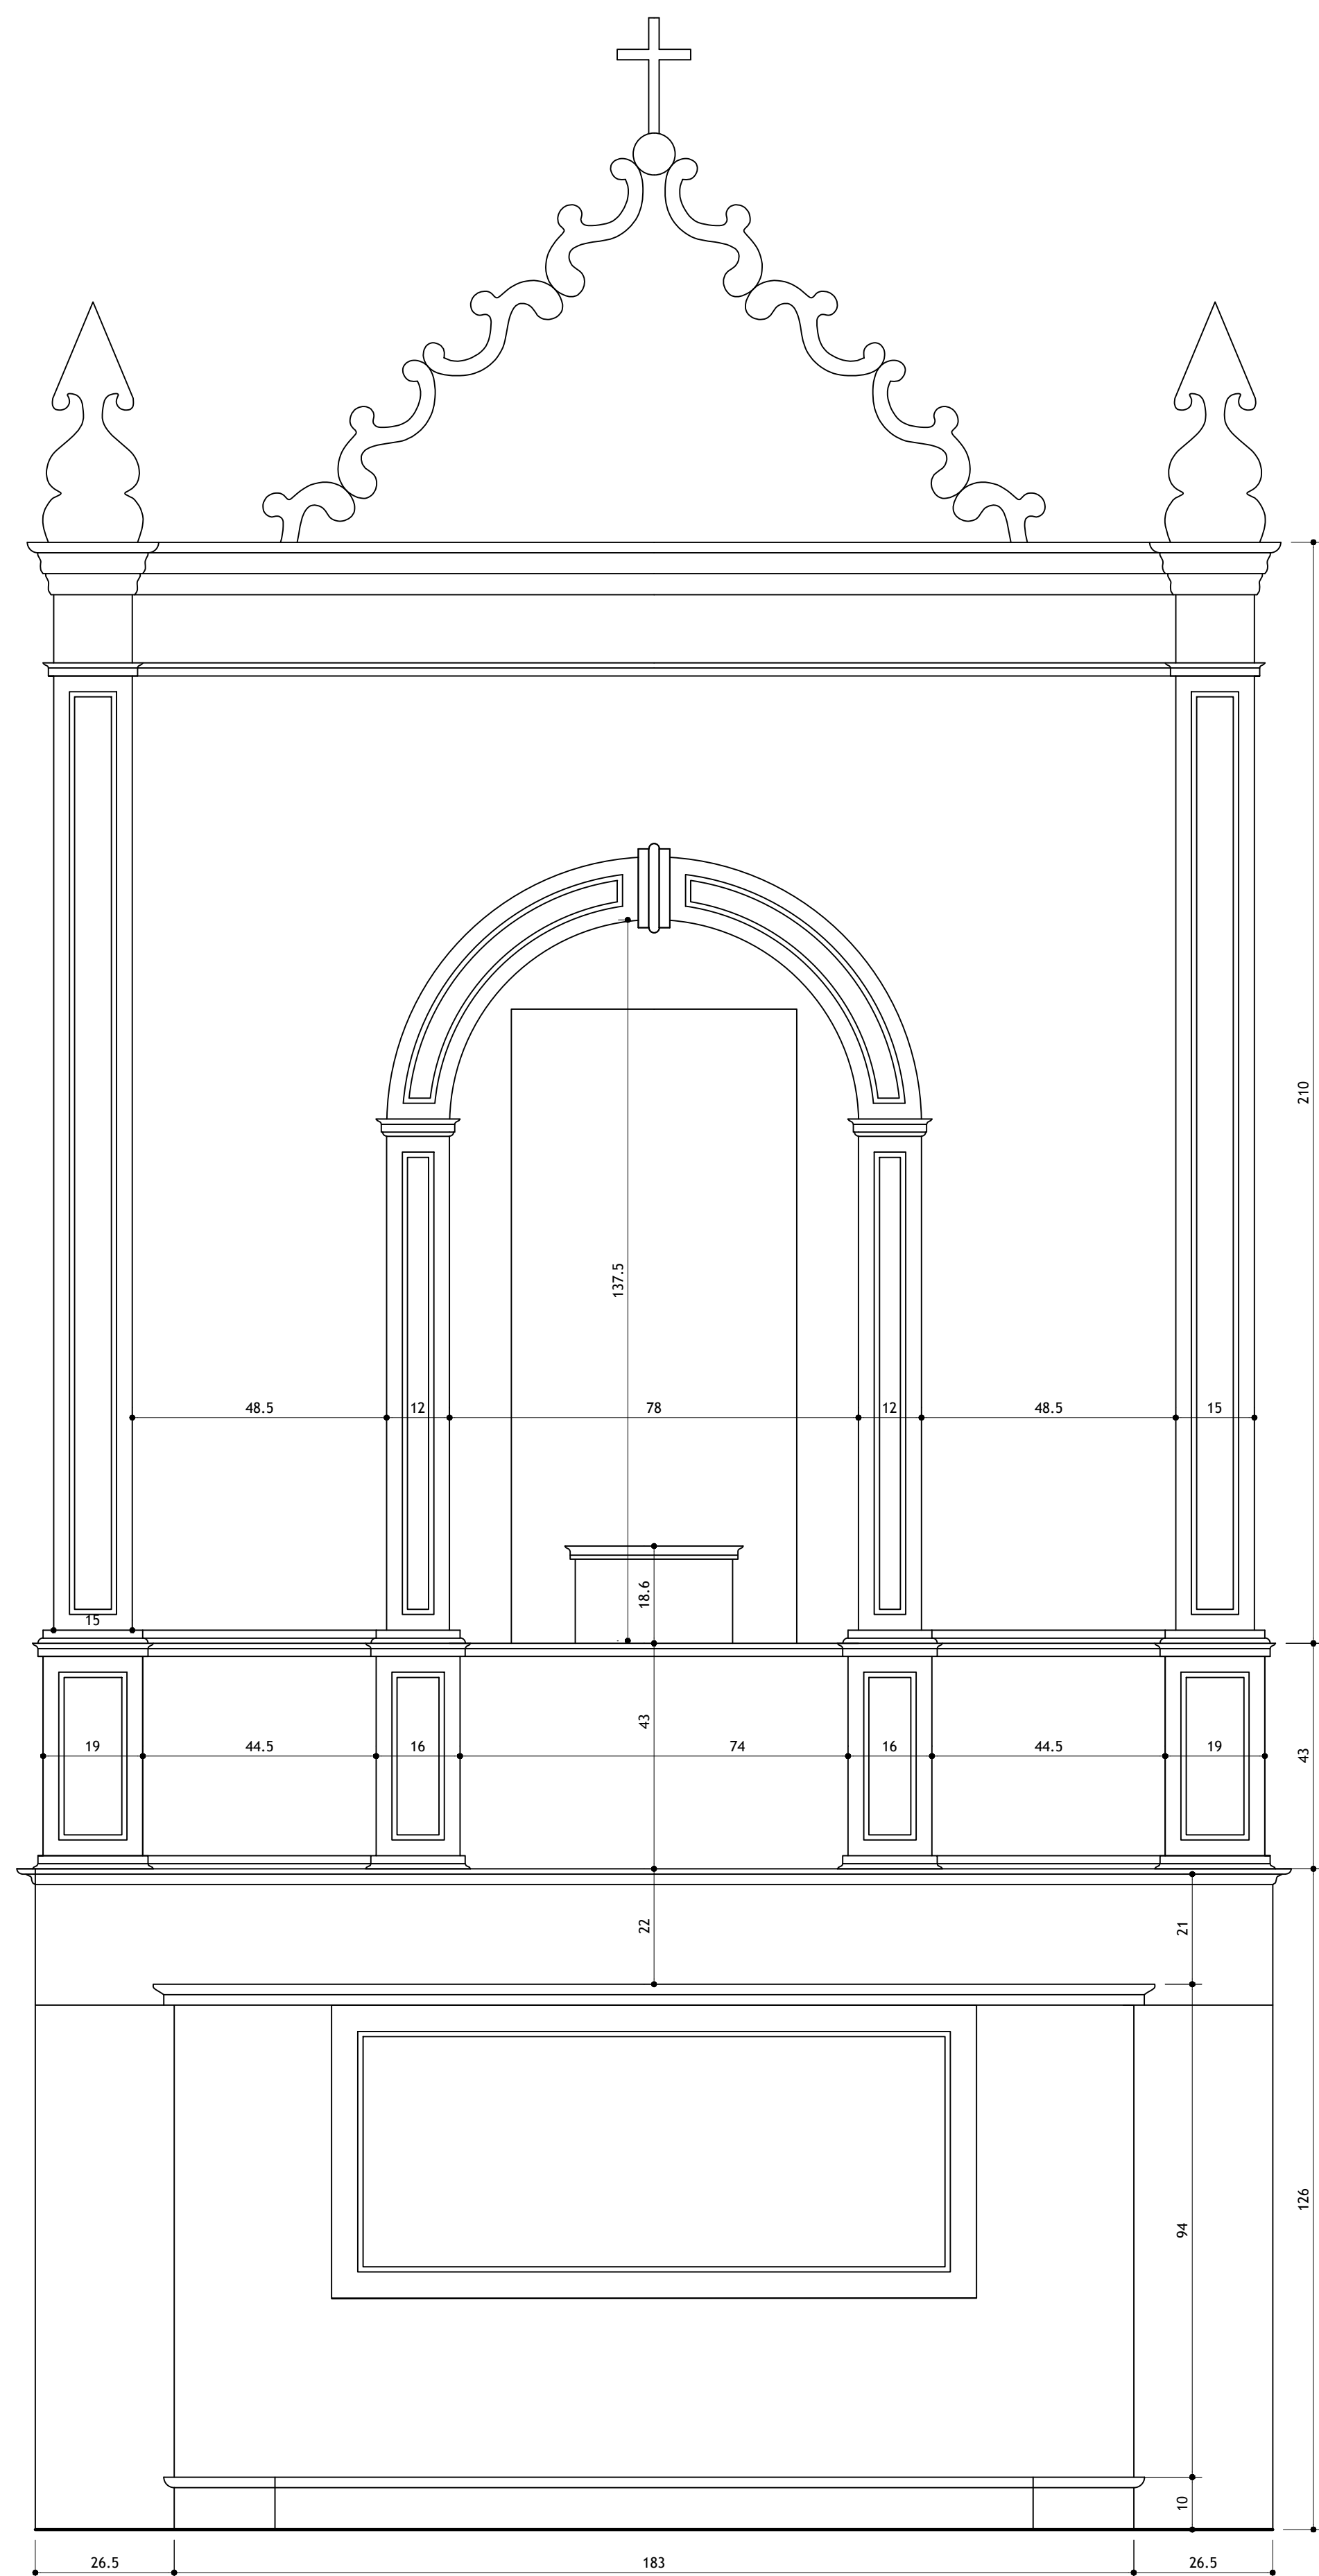

DETALHE VISTA FRONTAL DO ALTAR COLATERAL

ESCALA 1/10



ARQUITETURA E PATRIMÔNIO CULTURAL

USO DA PREFEITURA	PREFEITURA MUNICIPAL DE PEQUI		
	DIRETORIA DE PATRIMÔNIO CULTURAL		OBSERVAÇÕES: Conforme Termo de Compromisso assinado pelos órgãos públicos
	Projeto Licenciado / Visado em:		
	Processo nº:		
	Alvará de construção nº:		
	Data da Aprovação:		
Aprovado / Visado por:			
DIR. PATRIMÔNIO CULTURAL: _____			
ÓRGÃO SOLICITANTE: _____			
PROJETO			
IDENTIFICAÇÃO: CAPELA DE NOSSA SENHORA DO ROSÁRIO			
BAIRRO: CENTRO		REGIONAL:	
LOTE:		ZONA:	
TÍTULO: LEVANTAMENTO E CADASTRO		QUARTERÃO:	
CONTEÚDO: DETALHAMENTO DE ESQUADRIAS E ALTAR		INDICE IPTU:	
		USO:	
		GRUPO:	
		DATA: MAR/2022	
RESPONSÁVEIS			
PROPRIETÁRIO:		CPF / CNPJ:	
_____ Prefeitura Municipal de Pequi		183138740001/64	
RESPONSÁVEL TÉCNICO:		CAU	
_____ Fernanda Campos Araujo Von Sperling		A117698-6	