



PLANTA PORTA P10

ESCALA 1/10

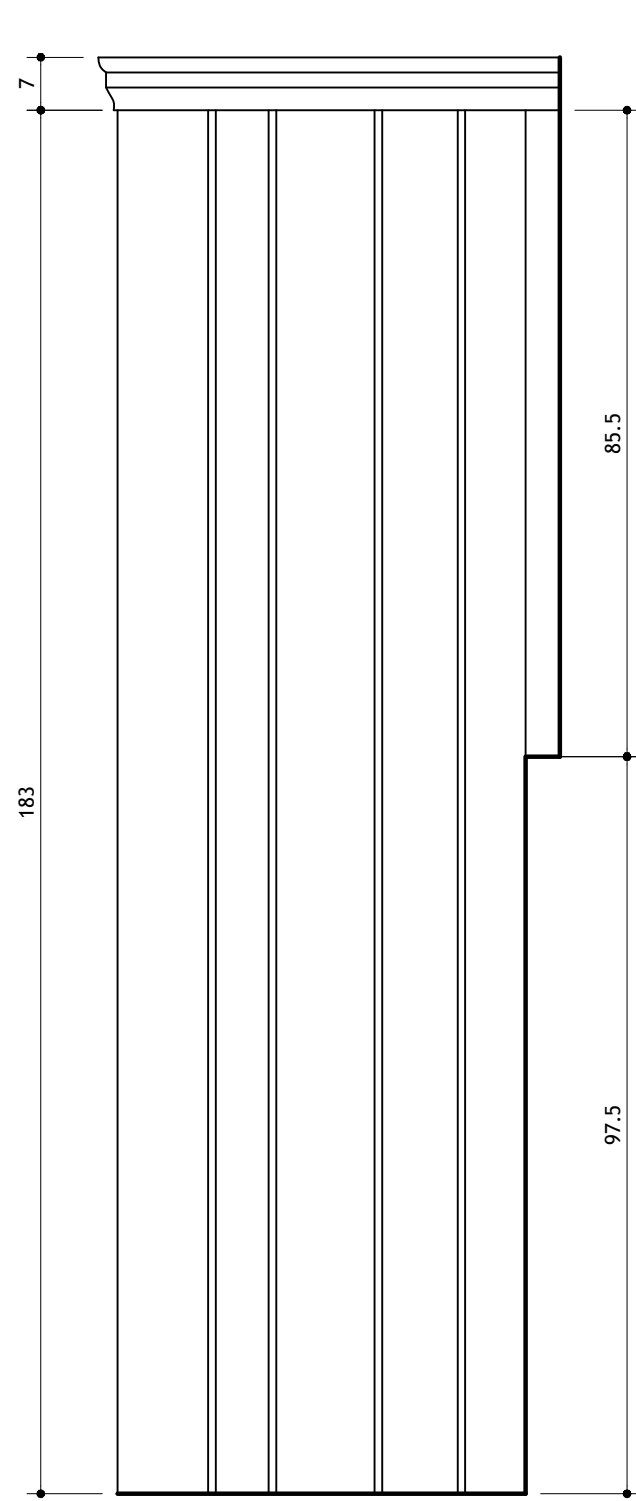


VISTA DA ESCADA PORTA P10

ESCALA 1/10

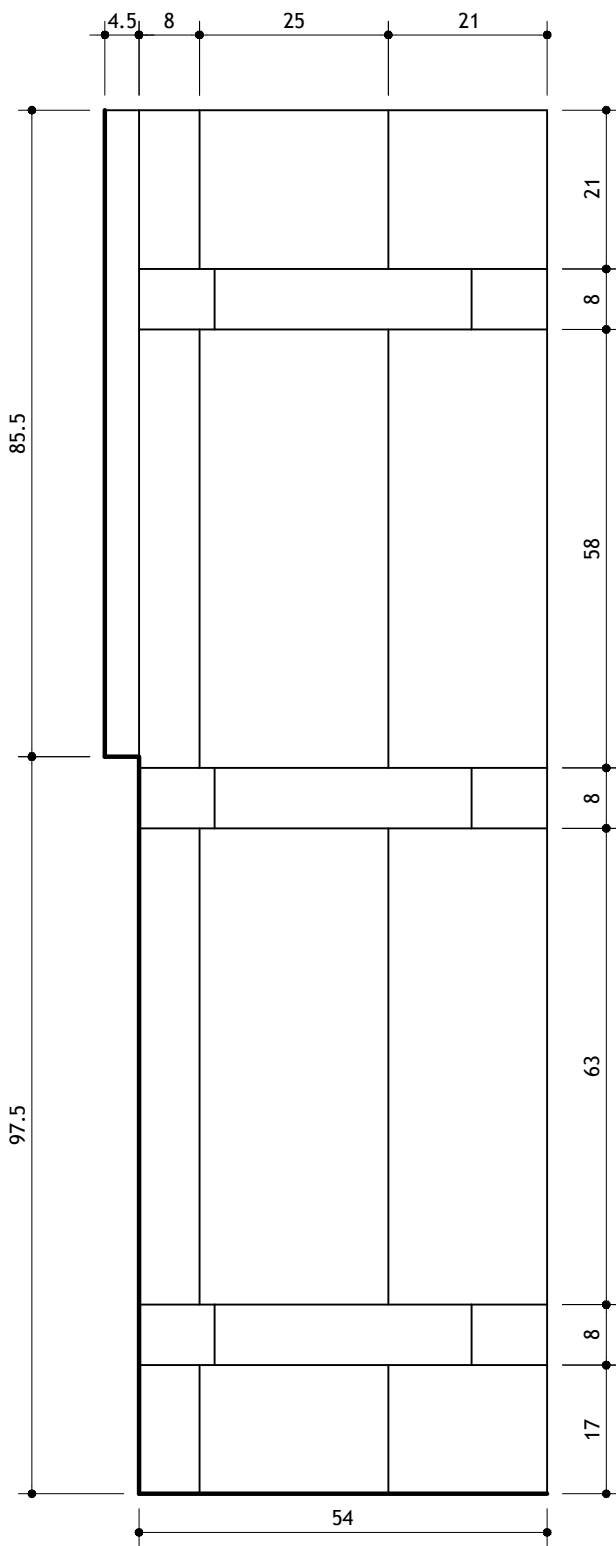


VISTA DO DEPÓSITO PORTA P10

ESCALA 1/10

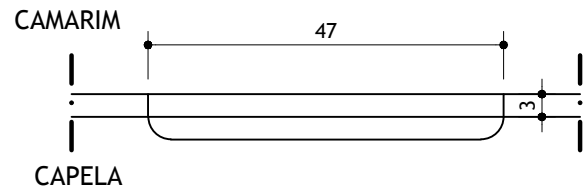


PLANTA PORTAS P11/14

ESCALA 1/10

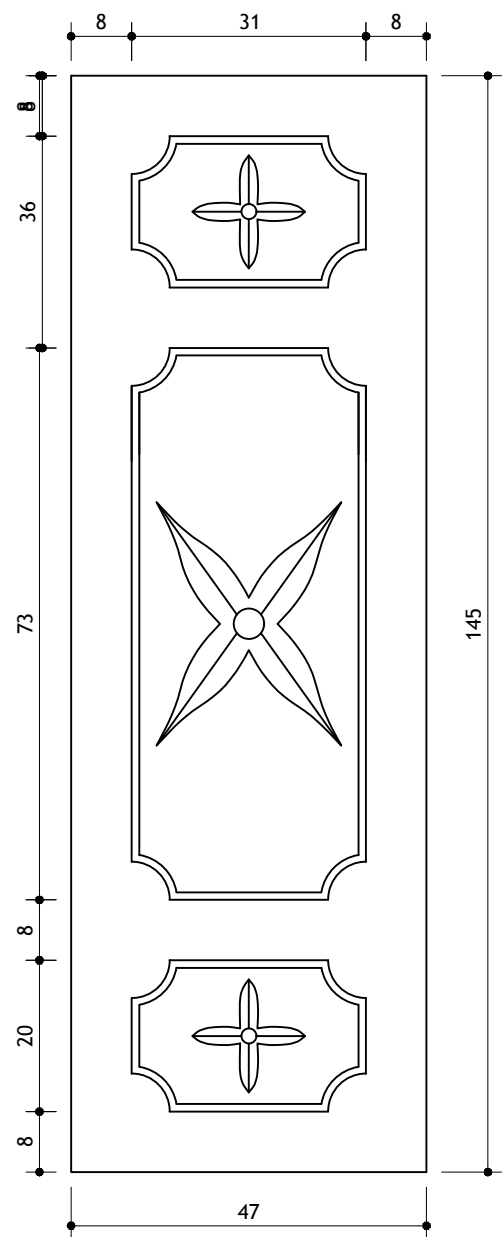


VISTA DA CAPELA PORTAS P11/14

ESCALA 1/10

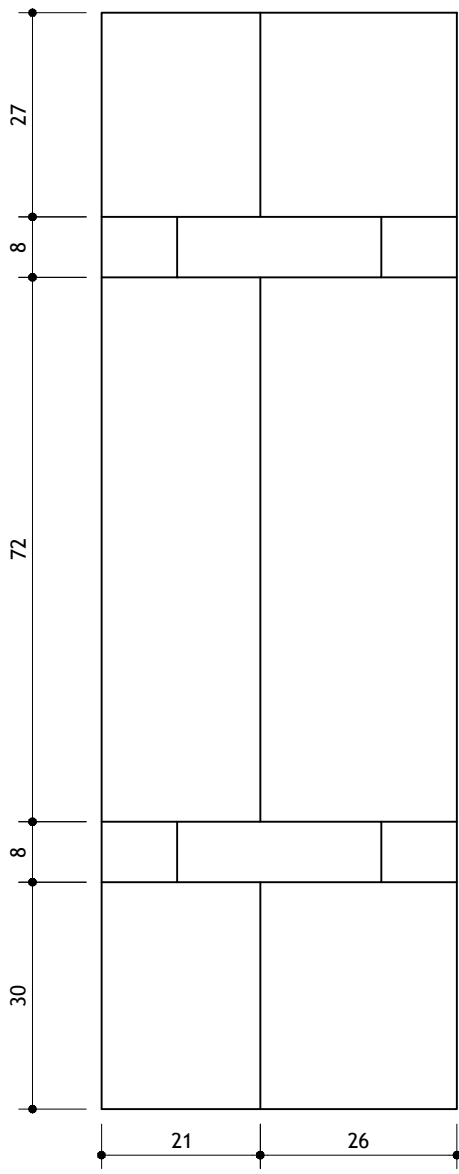


VISTA DO CAMARIM PORTAS P11/14

ESCALA 1/10

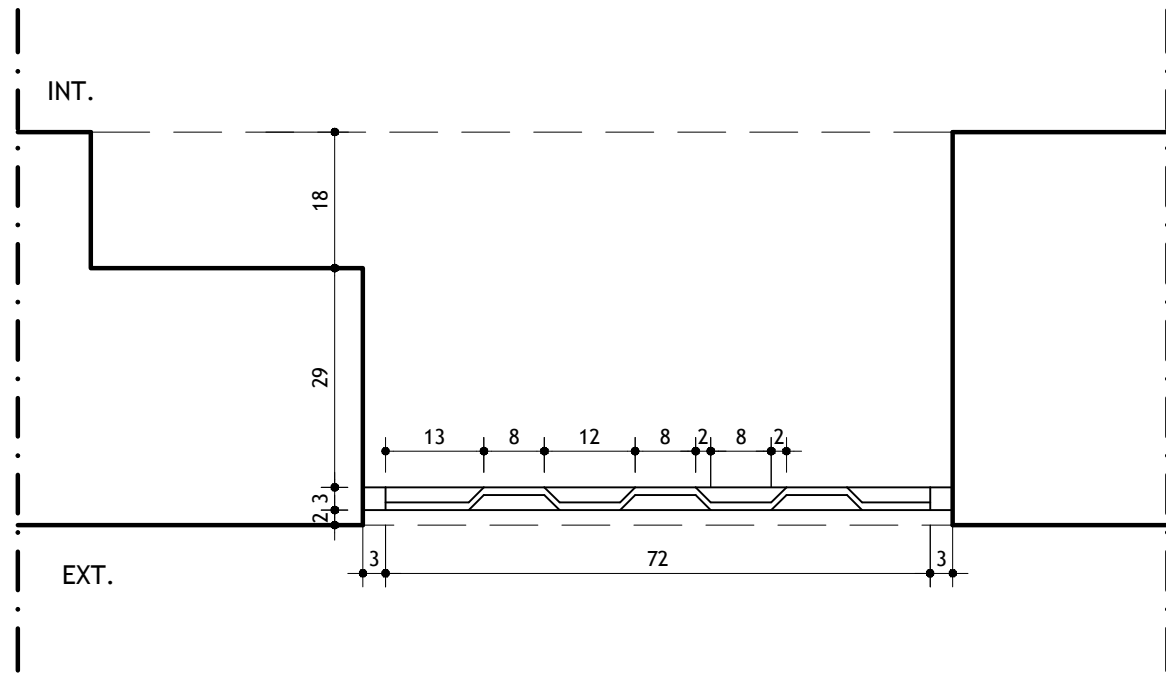


PLANTA PORTA P16

ESCALA 1/10

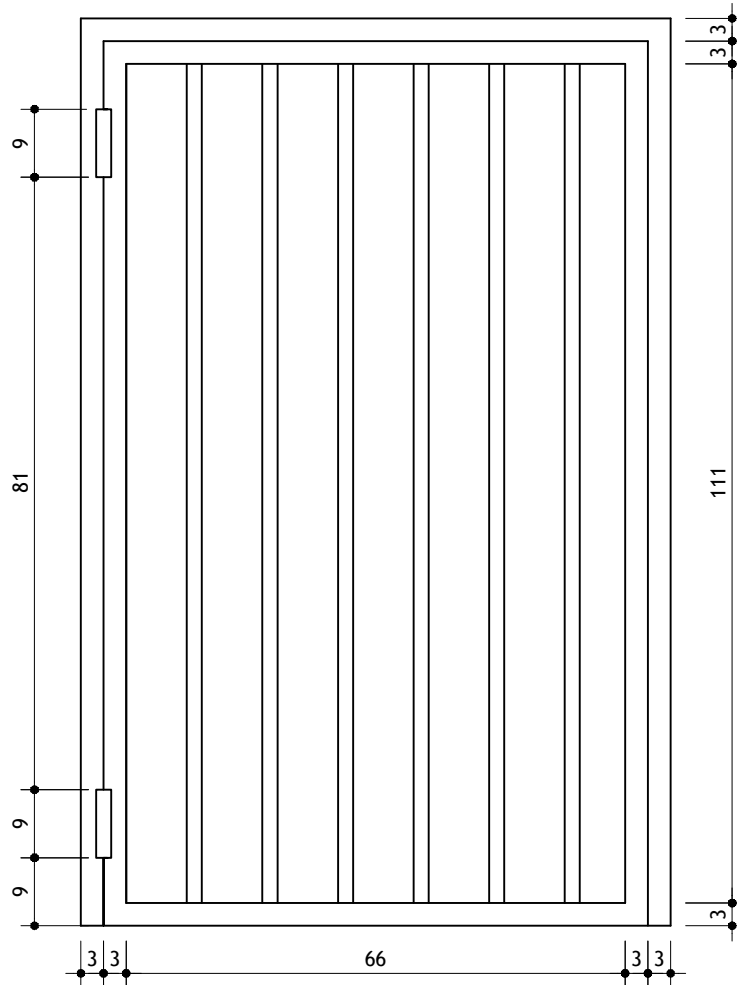

VISTA EXTERNA PORTA P16

ESCALA 1/10

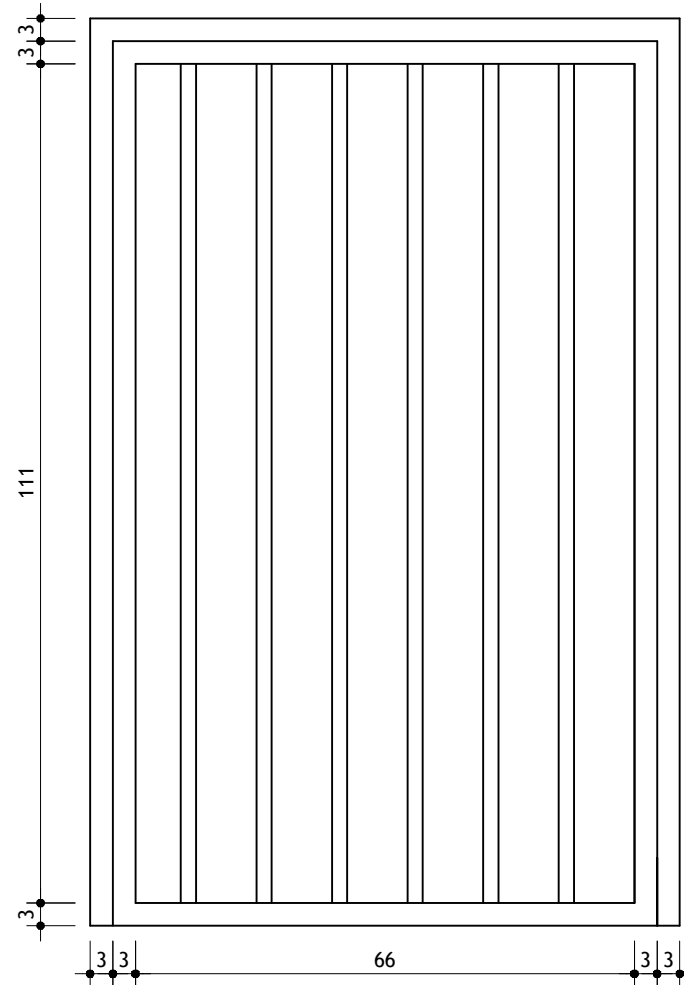

VISTA INTERNA PORTA P16

ESCALA 1/10



USO DA PREFEITURA	PREFEITURA MUNICIPAL DE PEQUI			
	DIRETORIA DE PATRIMÔNIO CULTURAL		OBSERVAÇÕES: Conforme Termo de Compromisso assinado pelos órgãos públicos	
	Projeto Licenciado / Visado em:			
	Processo n°:			
	Alvará de construção n°:			
	Data da Aprovação:			
	Aprovado / Visado por:		DIR. PATRIMÔNIO CULTURAL: _____ ÓRGÃO SOLICITANTE: _____	
PROJETO				
IDENTIFICAÇÃO: CAPELA DE NOSSA SENHORA DO ROSÁRIO				
BAIRRO: CENTRO		REGIONAL:		
LOTE:	ZONA:	QUARTEIRÃO:	ÍNDICE IPTU:	
TÍTULO: LEVANTAMENTO E CADASTRO		USO:	GRUPO:	
CONTEÚDO: DETALHAMENTO DE ESQUADRIAS			DATA: MAR/2022	
RESPONSÁVEIS				
PROPRIETÁRIO:		CPF / CNPJ:		FOLHA: 08/14
Prefeitura Municipal de Pequi		183138740001/64		
RESPONSÁVEL TÉCNICO:		CAU		TIPO: NOME ARQUIVO: Lev-Rosário-Pequi.dwg
FERNANDA CAMPOS ARAUJO VON SPERLING/05915521673 Fernanda Campos Araújo Von Sperling		Assinado de forma digital por FERNANDA CAMPOS ARAUJO VON SPERLING/05915521673 Data: 2022.12.13 16:41:31 -03'00'		