
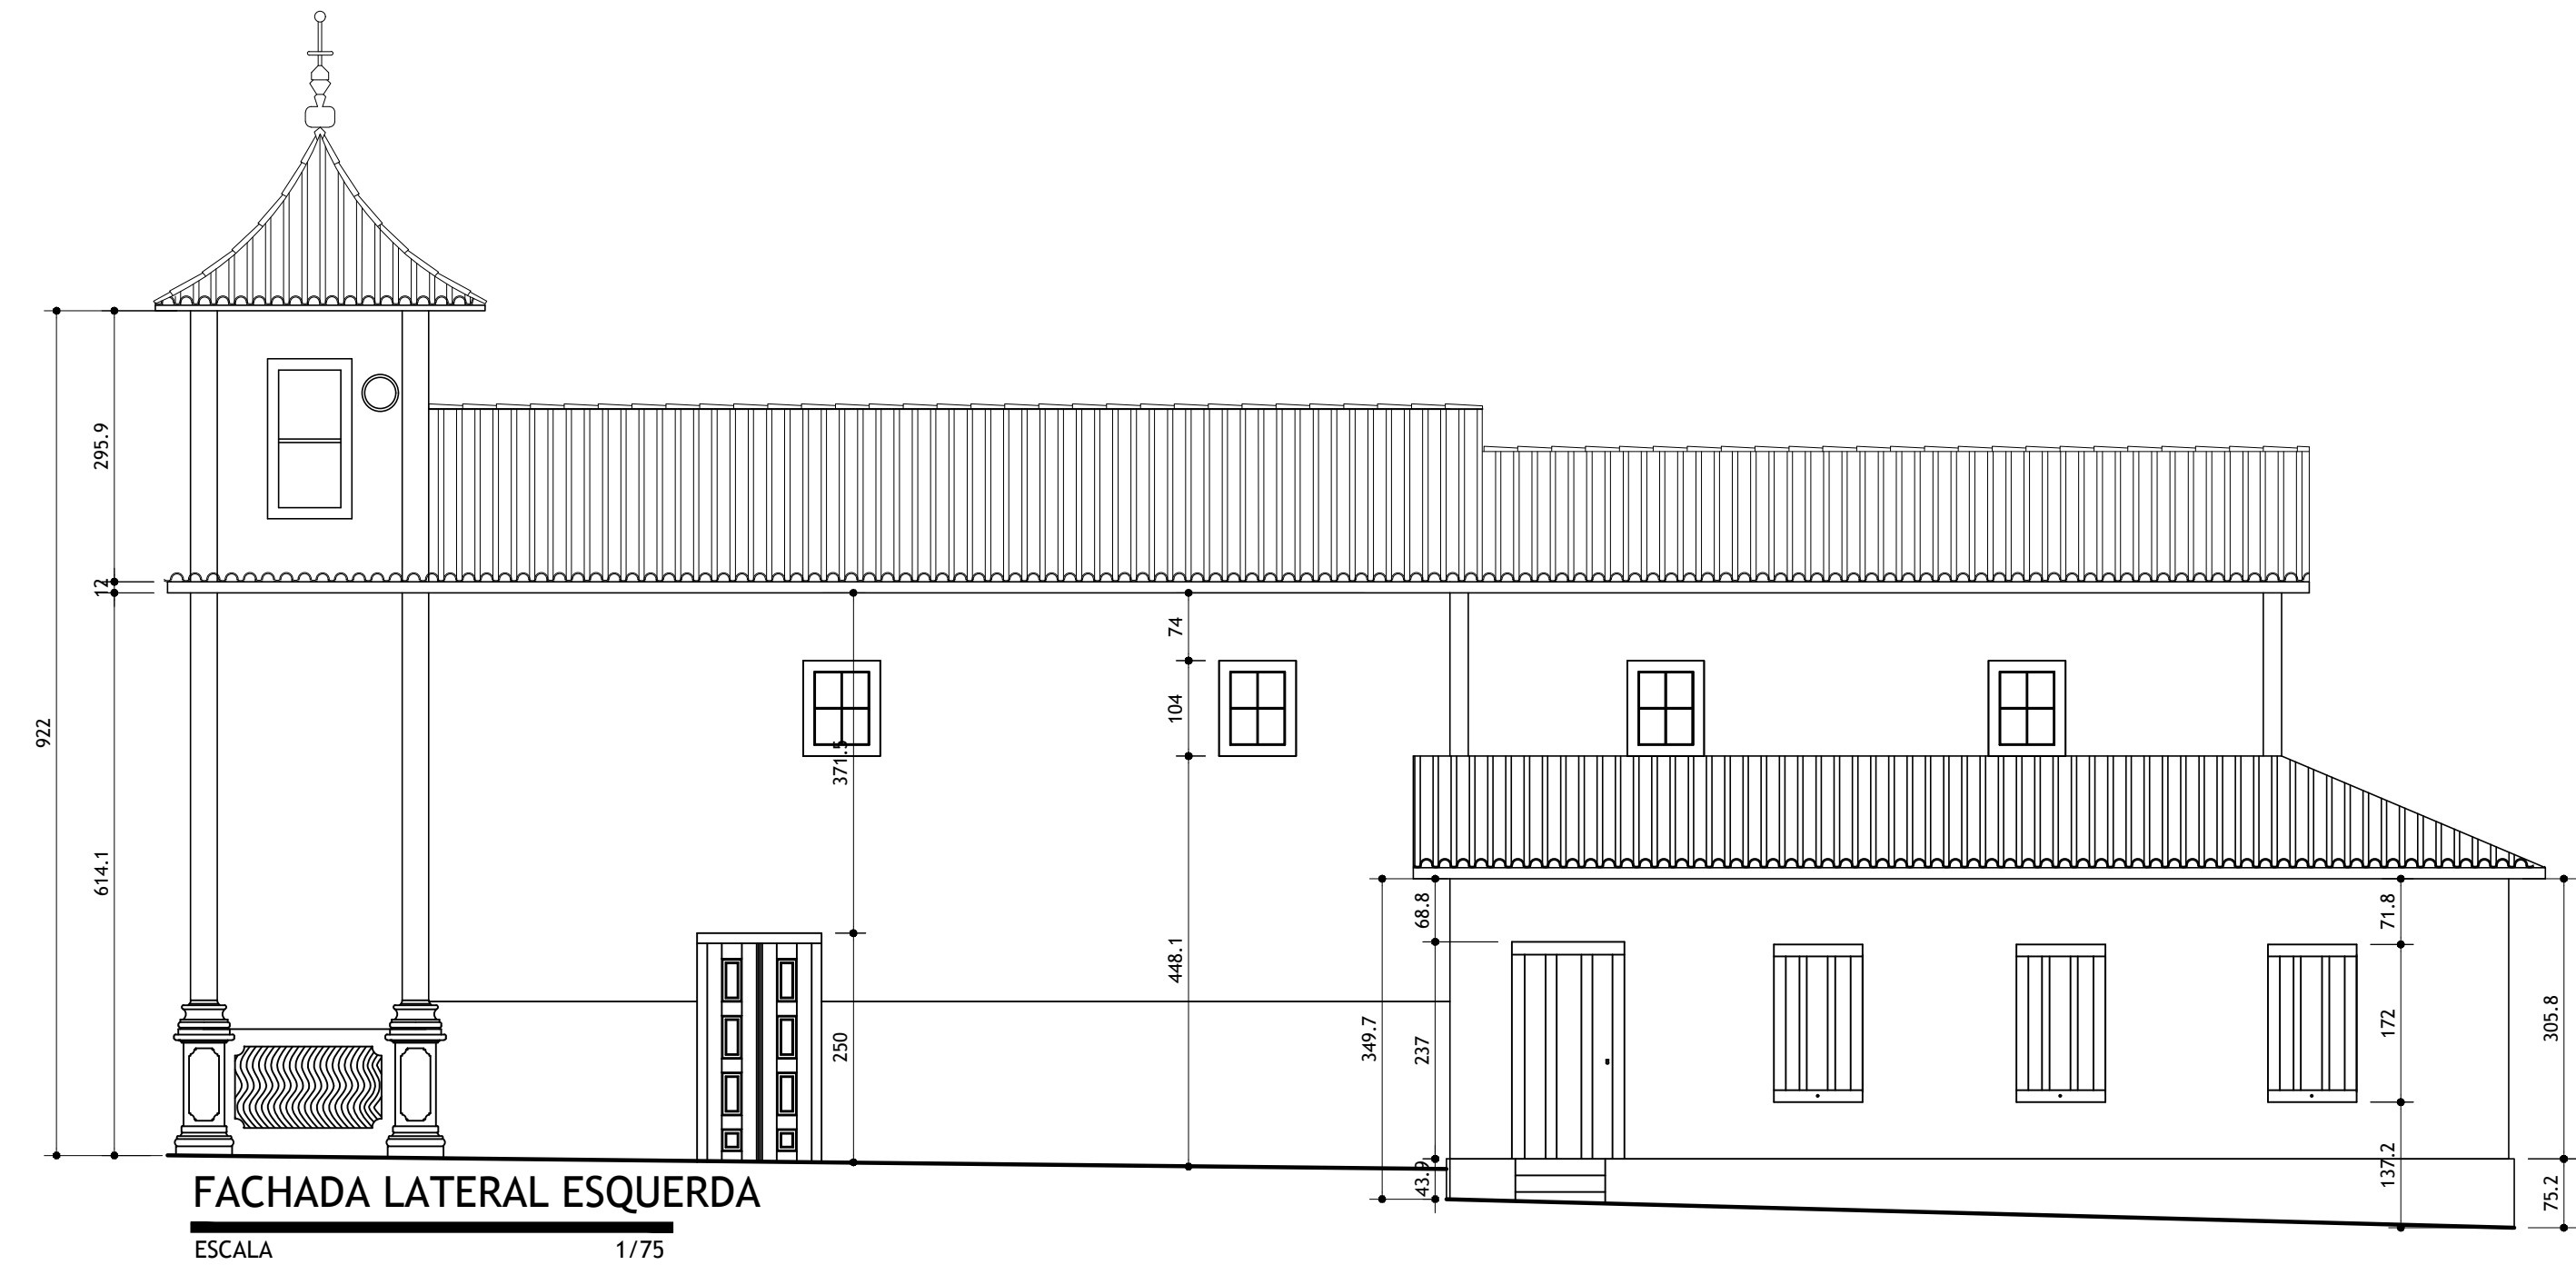
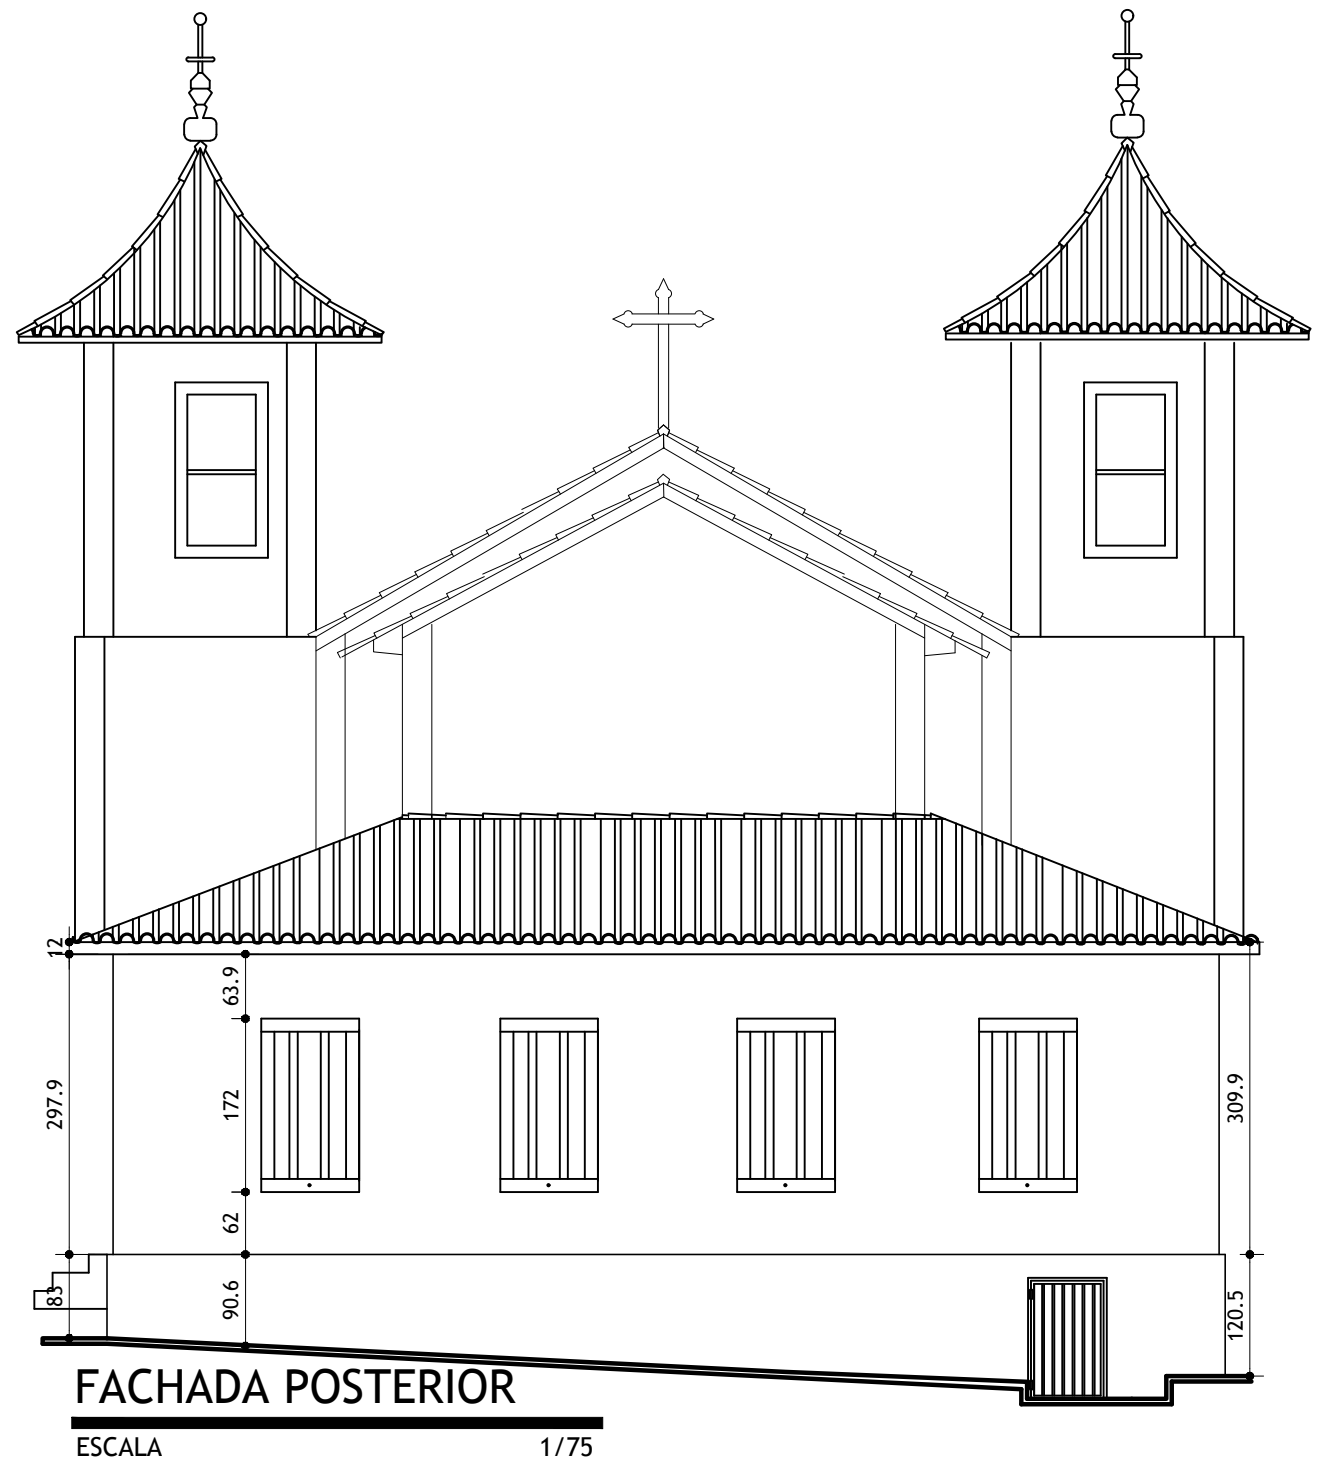
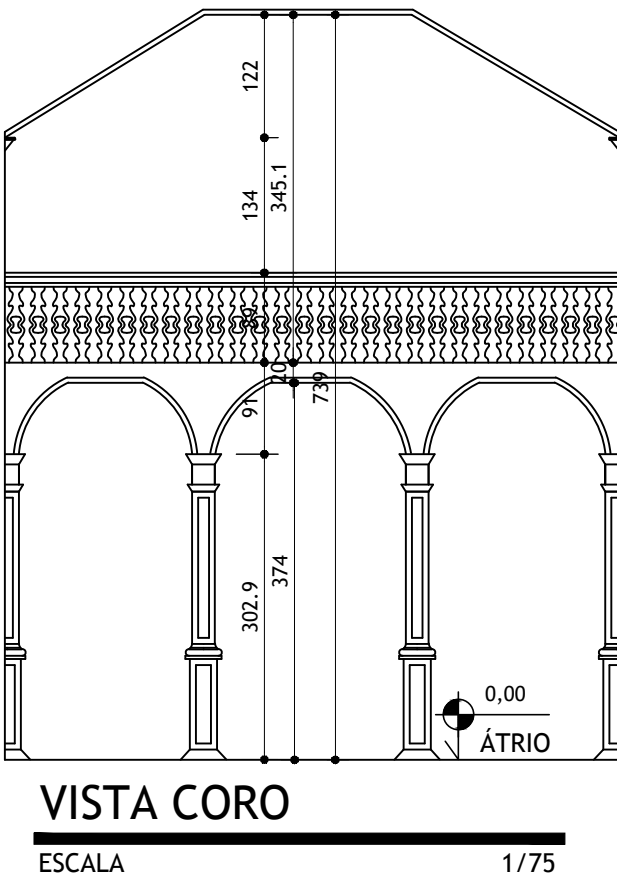
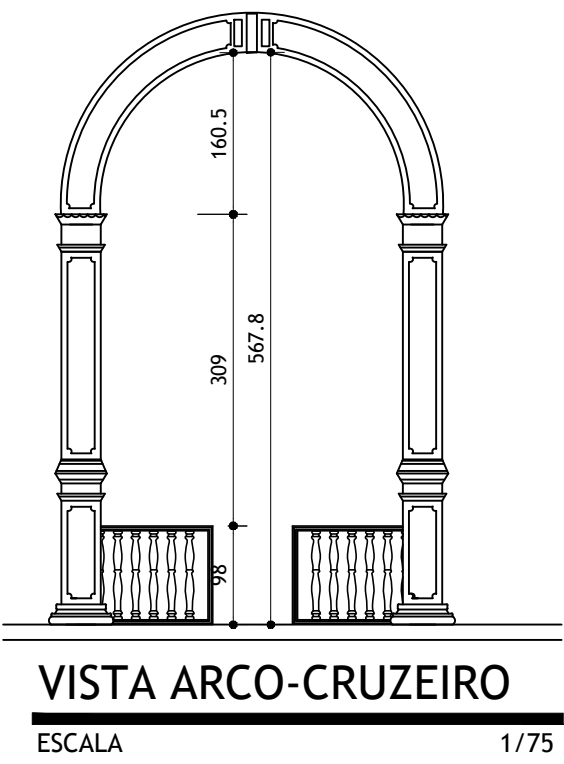
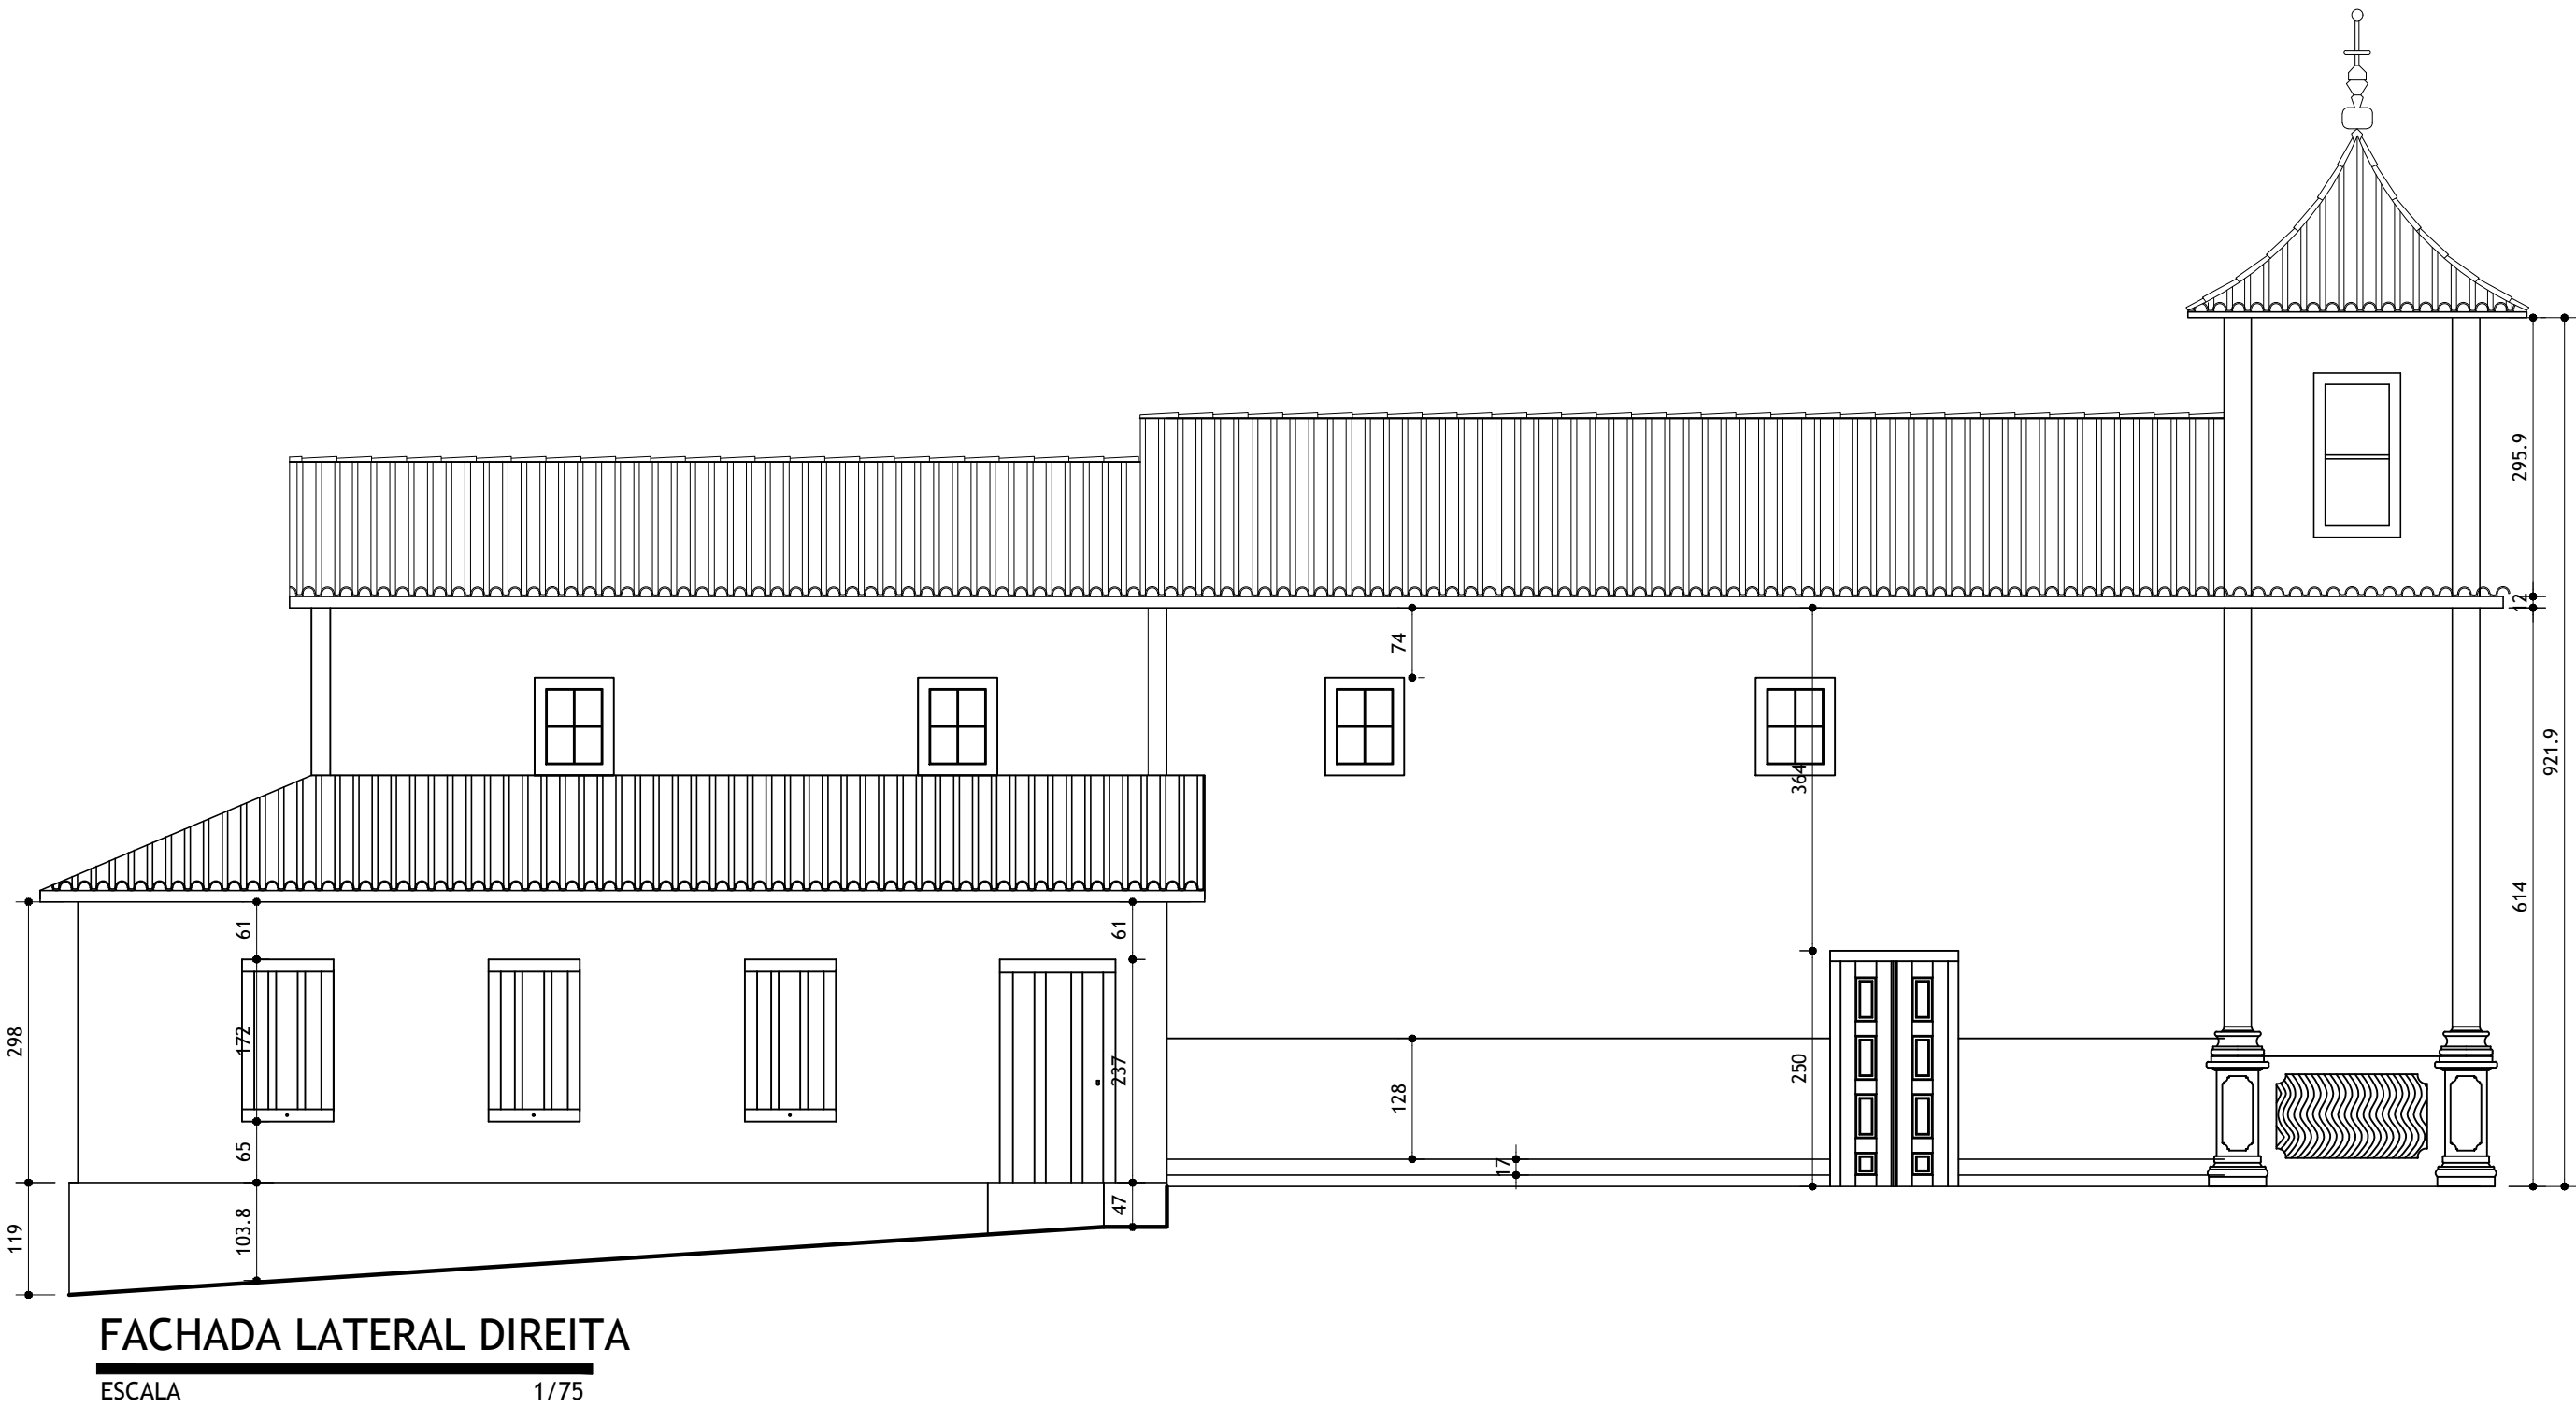


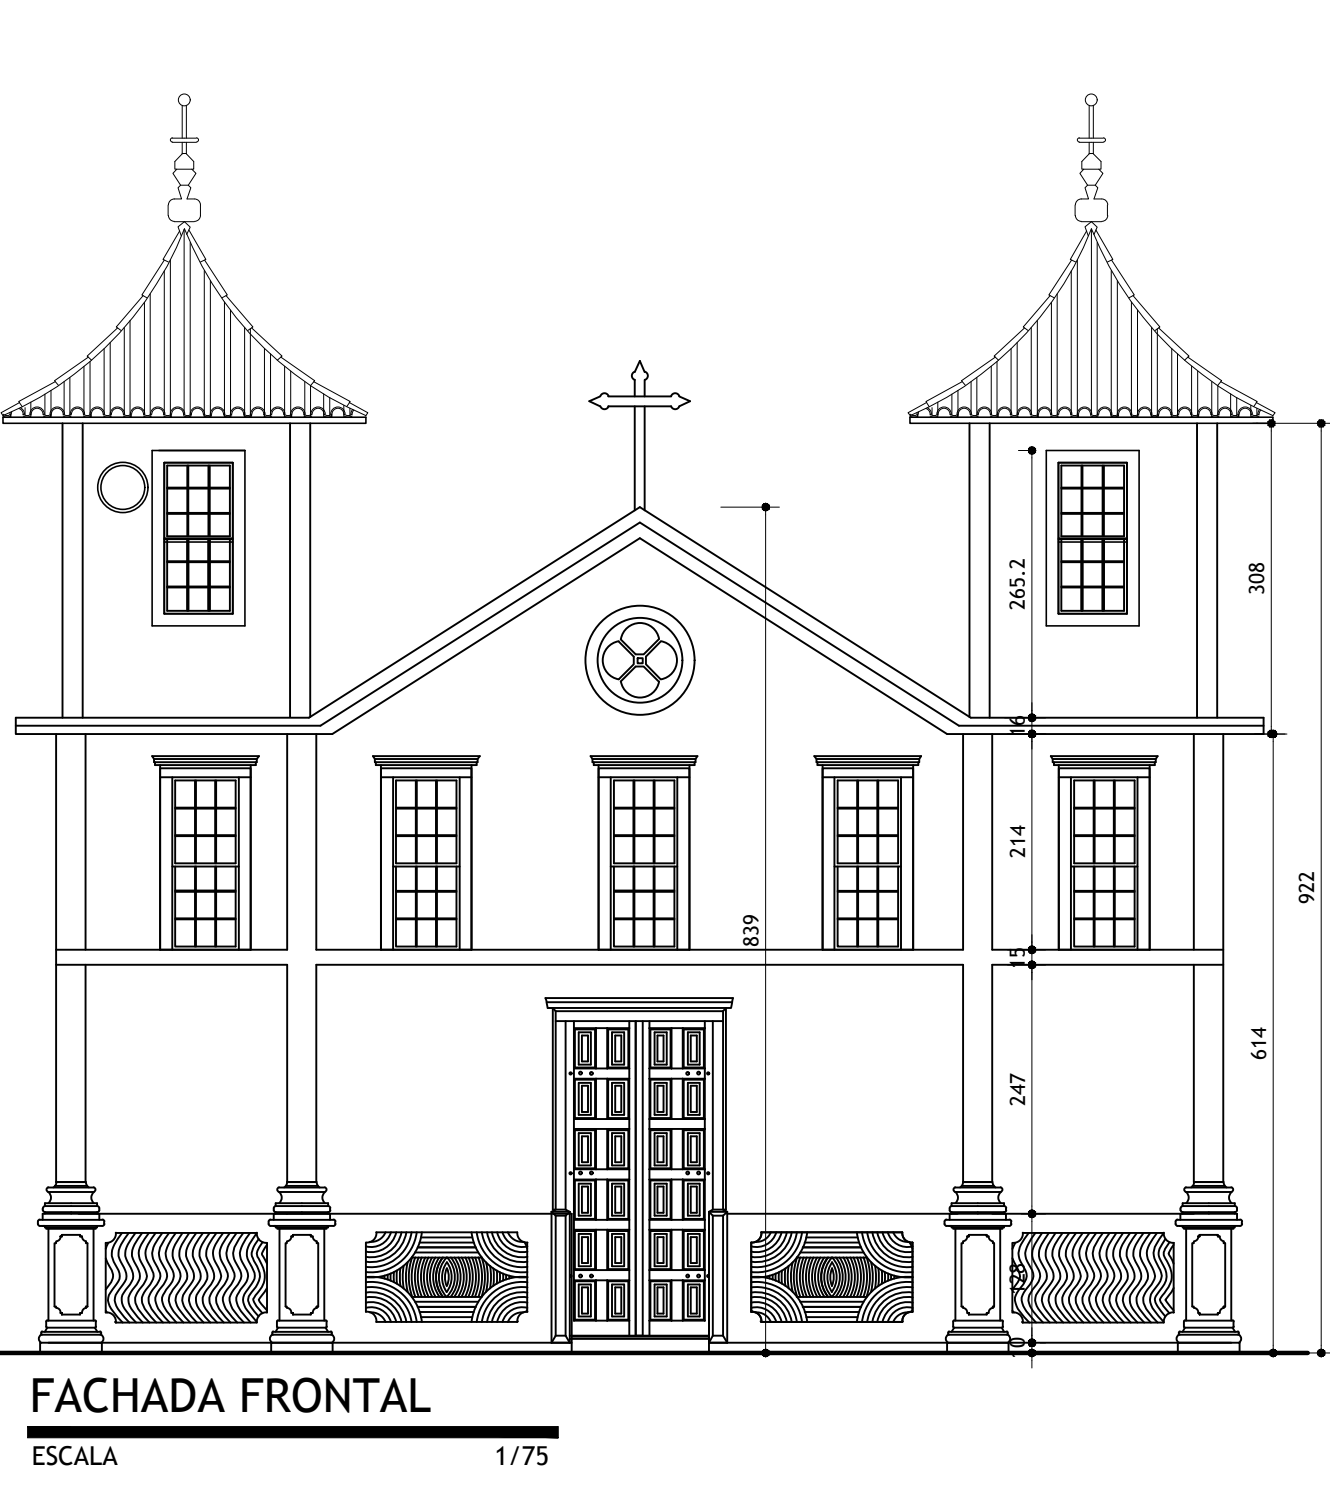

MONUMENTUM

ARQUITETURA E PATRIMÔNIO CULTURAL

PREFEITURA MUNICIPAL DE PEQUI			
USO DA PREFEITURA	DIRETORIA DE PATRIMÔNIO CULTURAL		OBSERVAÇÕES: Conforme Termo de Compromisso assinado pelos órgãos públicos
	Projeto Licenciado / Visado em:		
	Processo n°:		
	Alvará de construção n°:		
	Data da Aprovação:		
Aprovado / Visado por:		DIR. PATRIMÔNIO CULTURAL: _____	
		ÓRGÃO SOLICITANTE: _____	
PROJETO			
IDENTIFICAÇÃO: CAPELA DE NOSSA SENHORA DO ROSÁRIO			
BAIRRO: CENTRO		REGIONAL: _____	
LOTE: _____		ZONA: _____	QUARTEIRÃO: _____
TÍTULO: LEVANTAMENTO E CADASTRO		USO: _____	ÍNDICE IPTU: _____
CONTEÚDO: FACHADAS E VISTA INTERNA		GRUPO: _____	DATA: MAR/2022
RESPONSÁVEIS			
PROPRIETÁRIO: _____		CPF / CNPJ: 183138740001/64	FOLHA: 02/14
PREFEITURA MUNICIPAL DE PEQUI			
RESPONSÁVEL TÉCNICO: _____		CAU: A117698-6	TIPO: NOME ARQUIVO: Lev-Rosário-Pequi.dwg
FERNANDA CAMPOS ARAÚJO VON SPERLING/05915521673			
FERNANDA CAMPOS ARAÚJO VON SPERLING			