




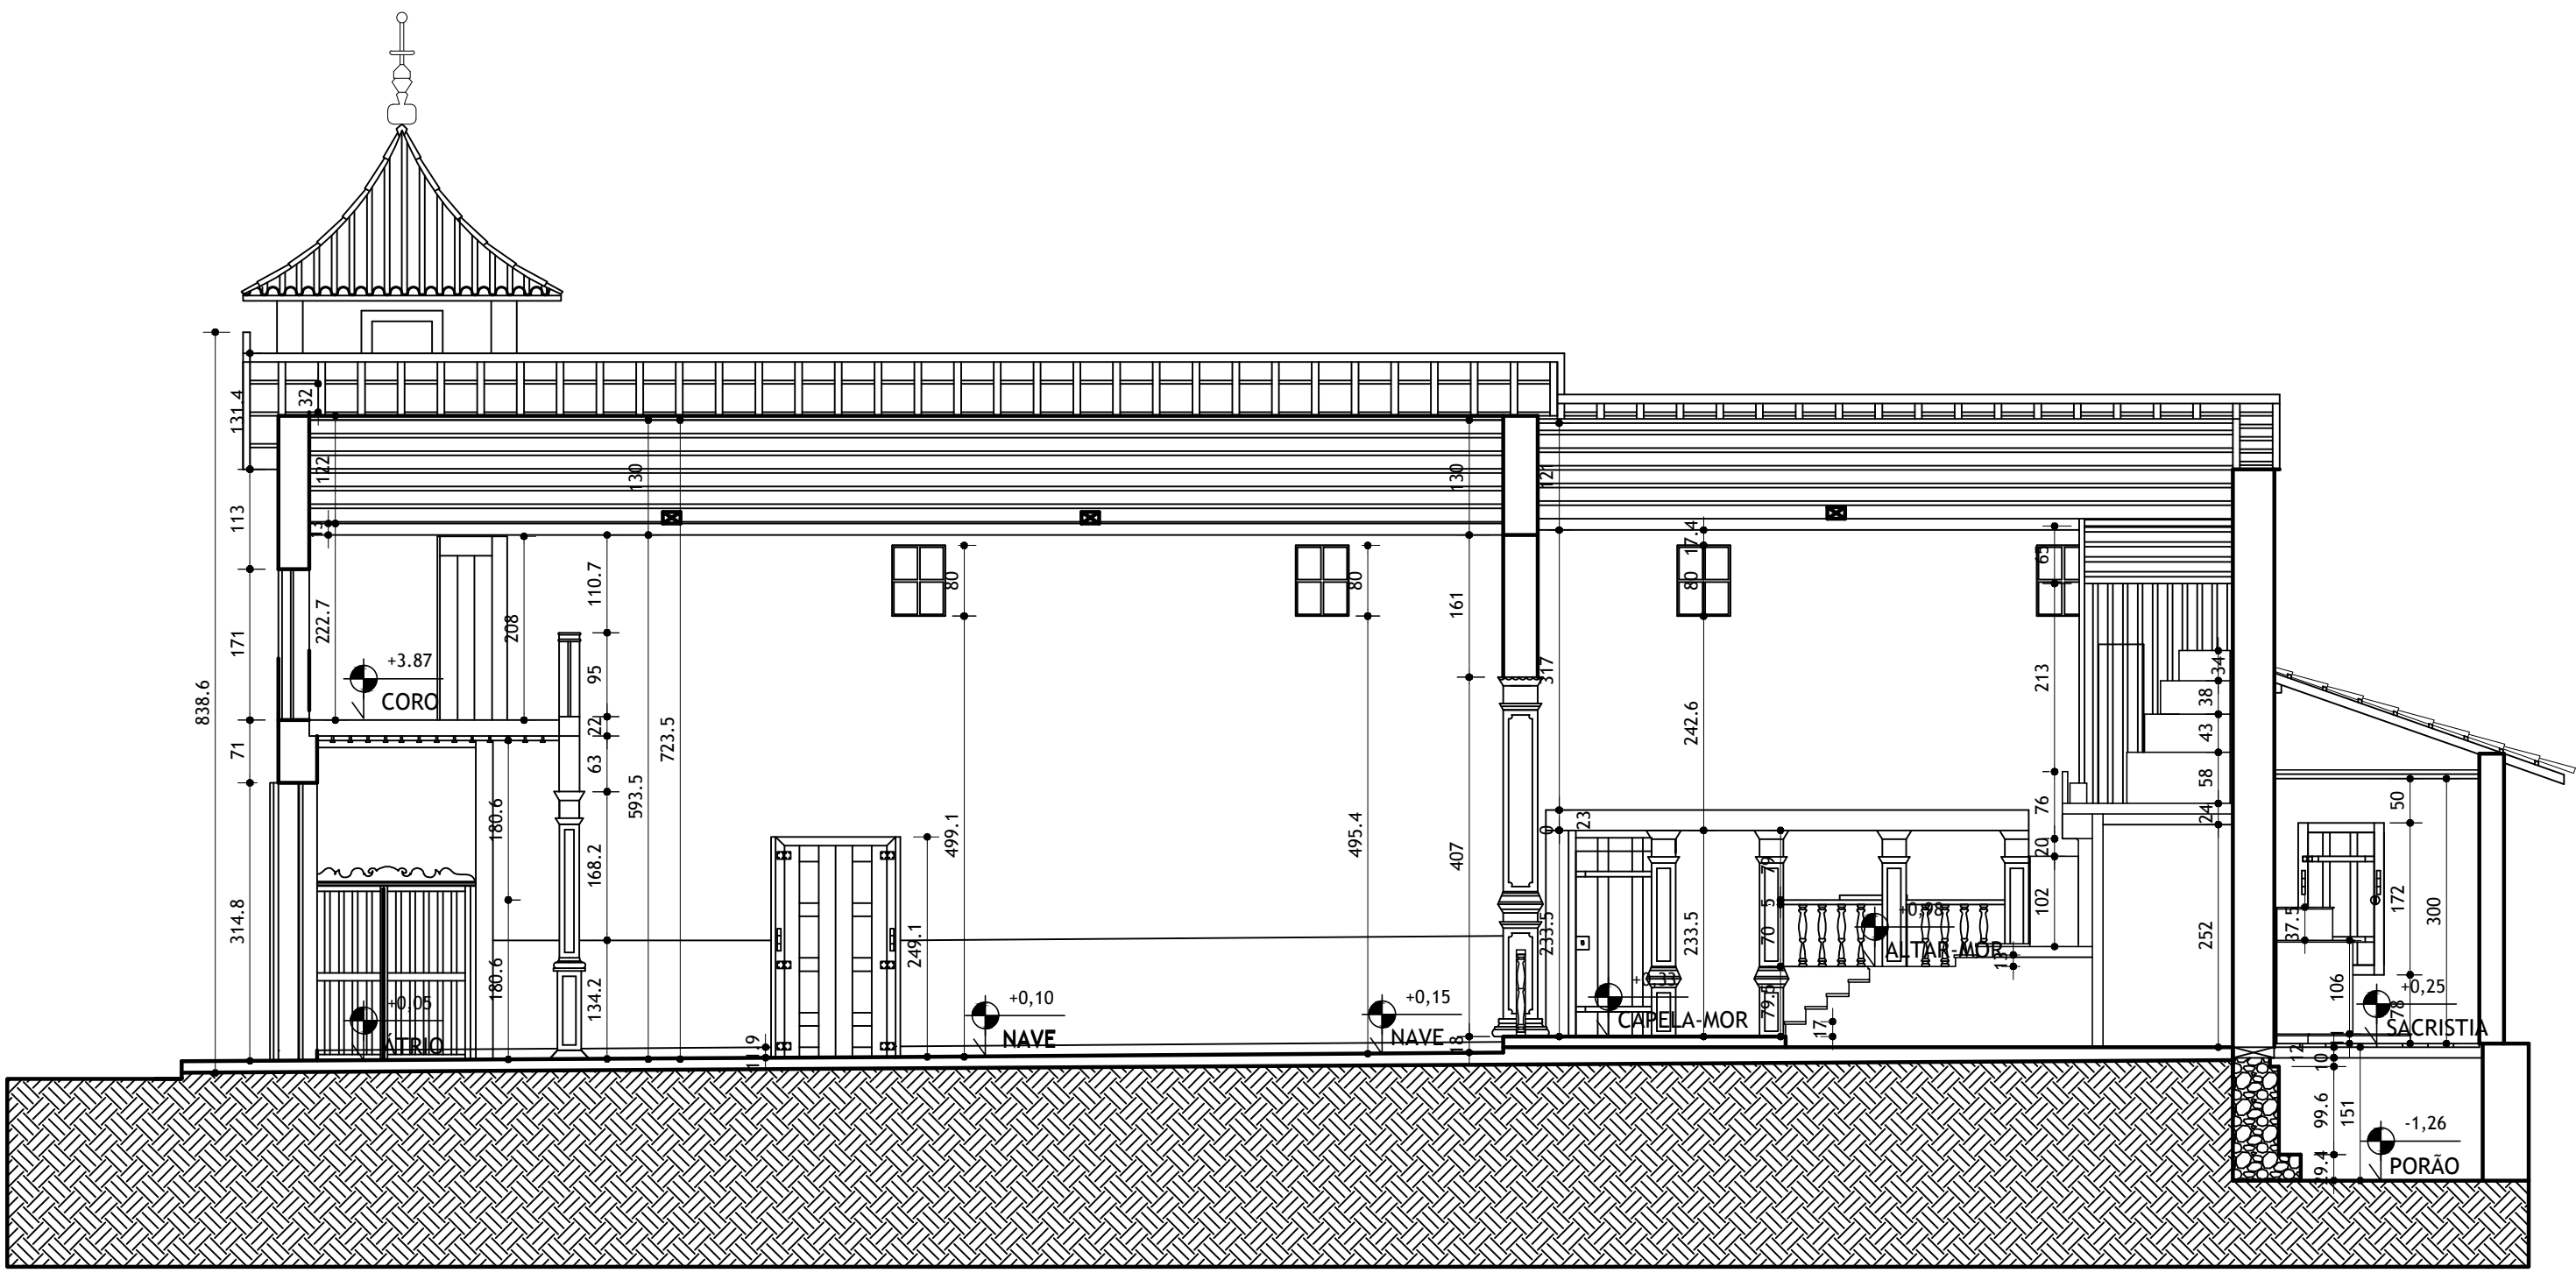


CORTE AA
ESCALA 1/75

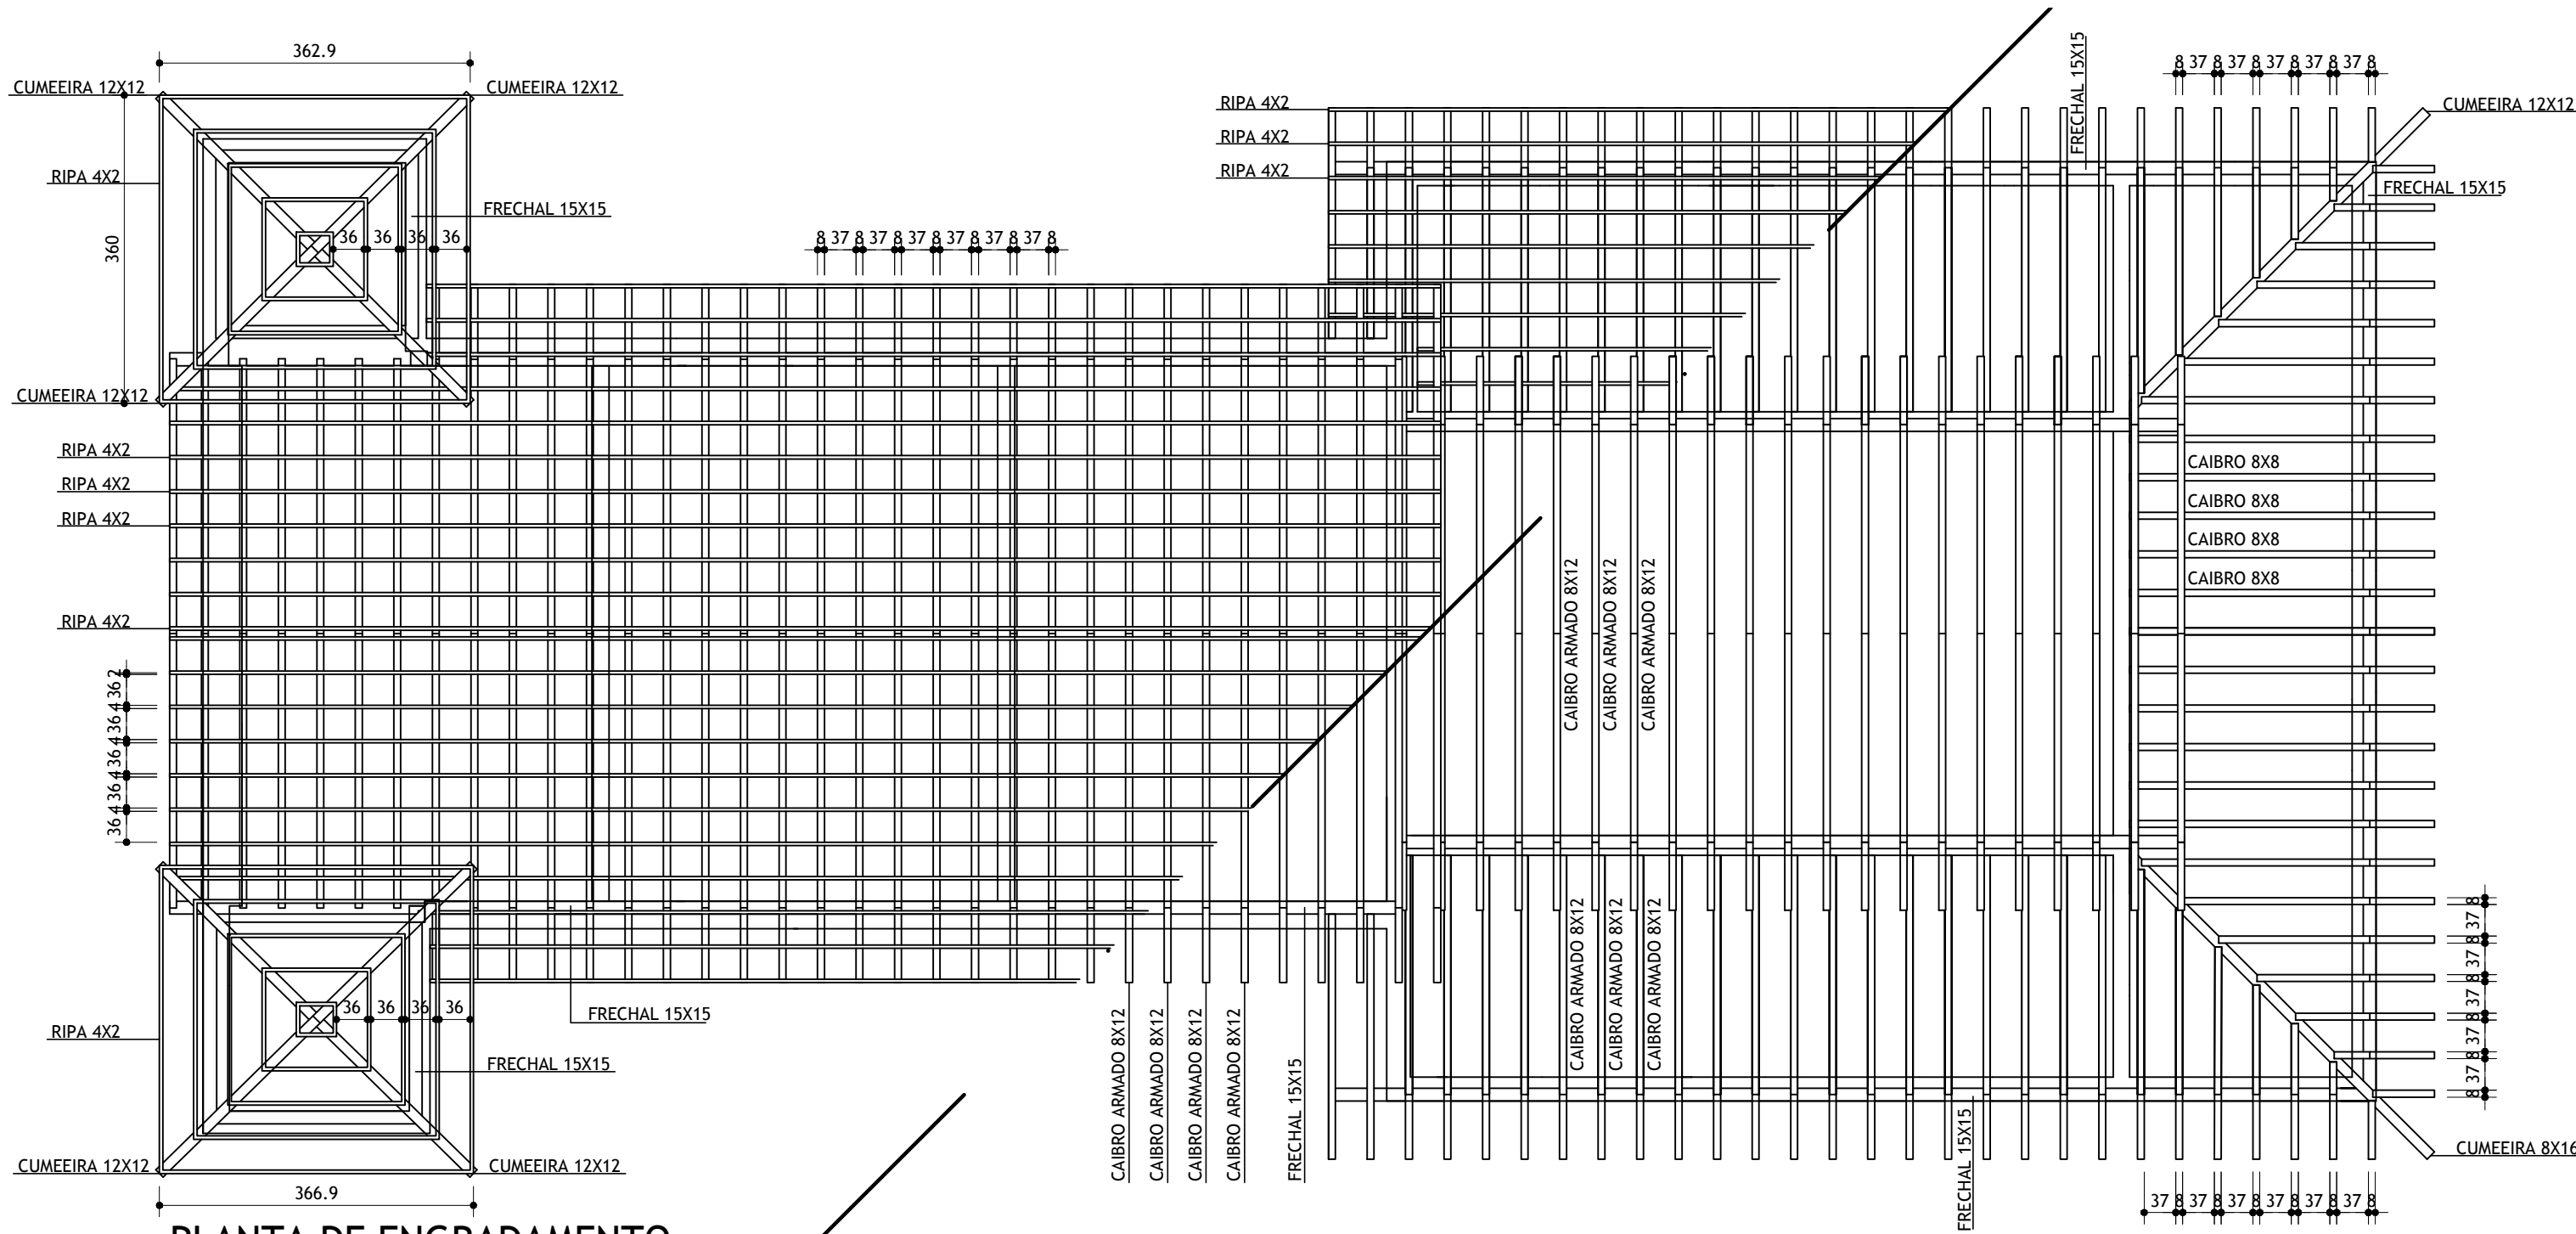


PLANTA DE ENGRADAMENTO
ESCALA 1/75

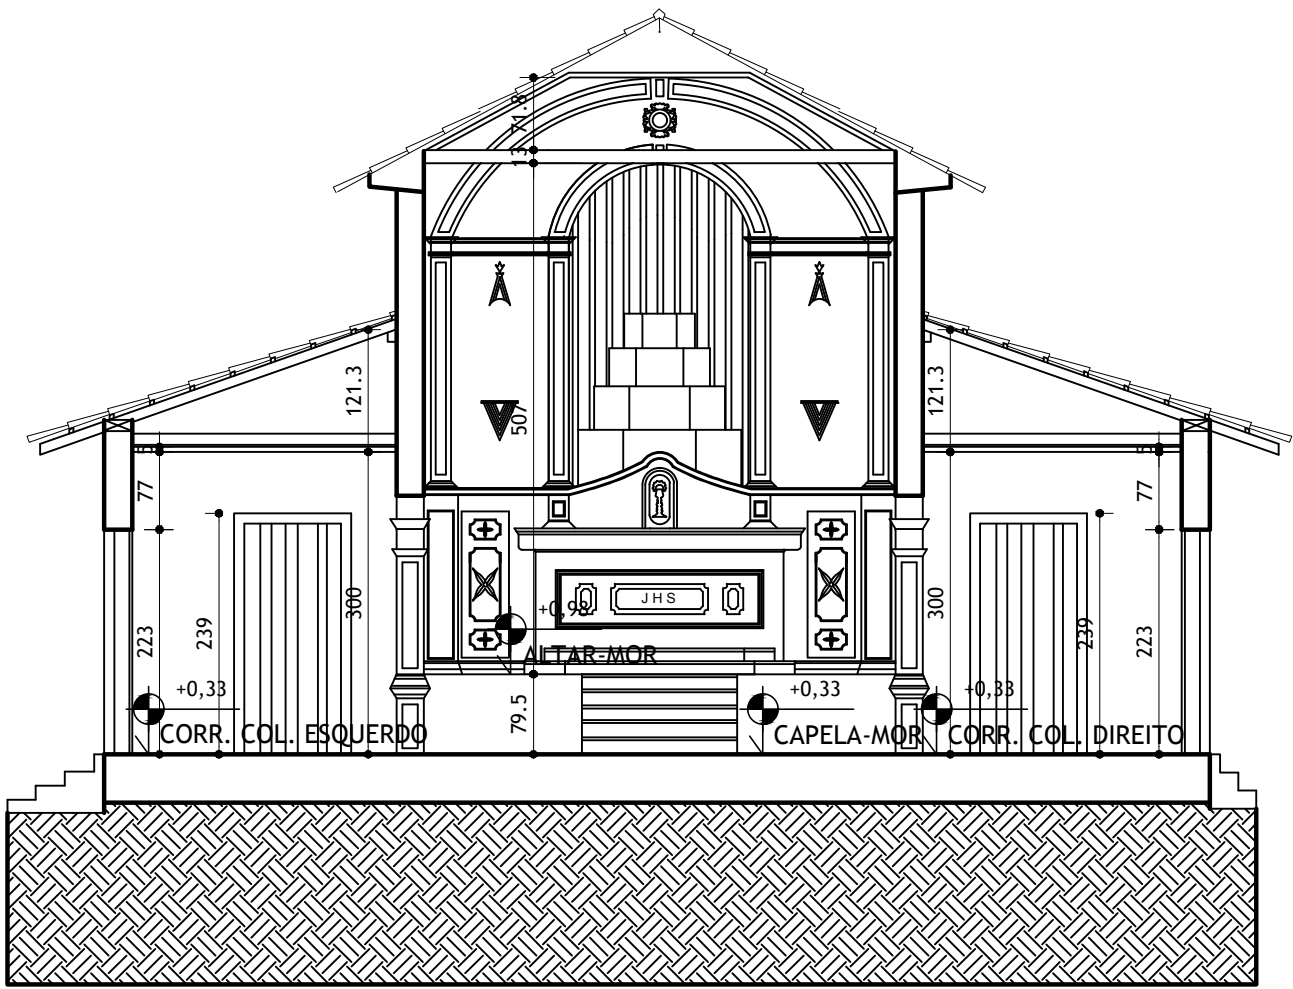

CORTE BB
ESCALA 1/75

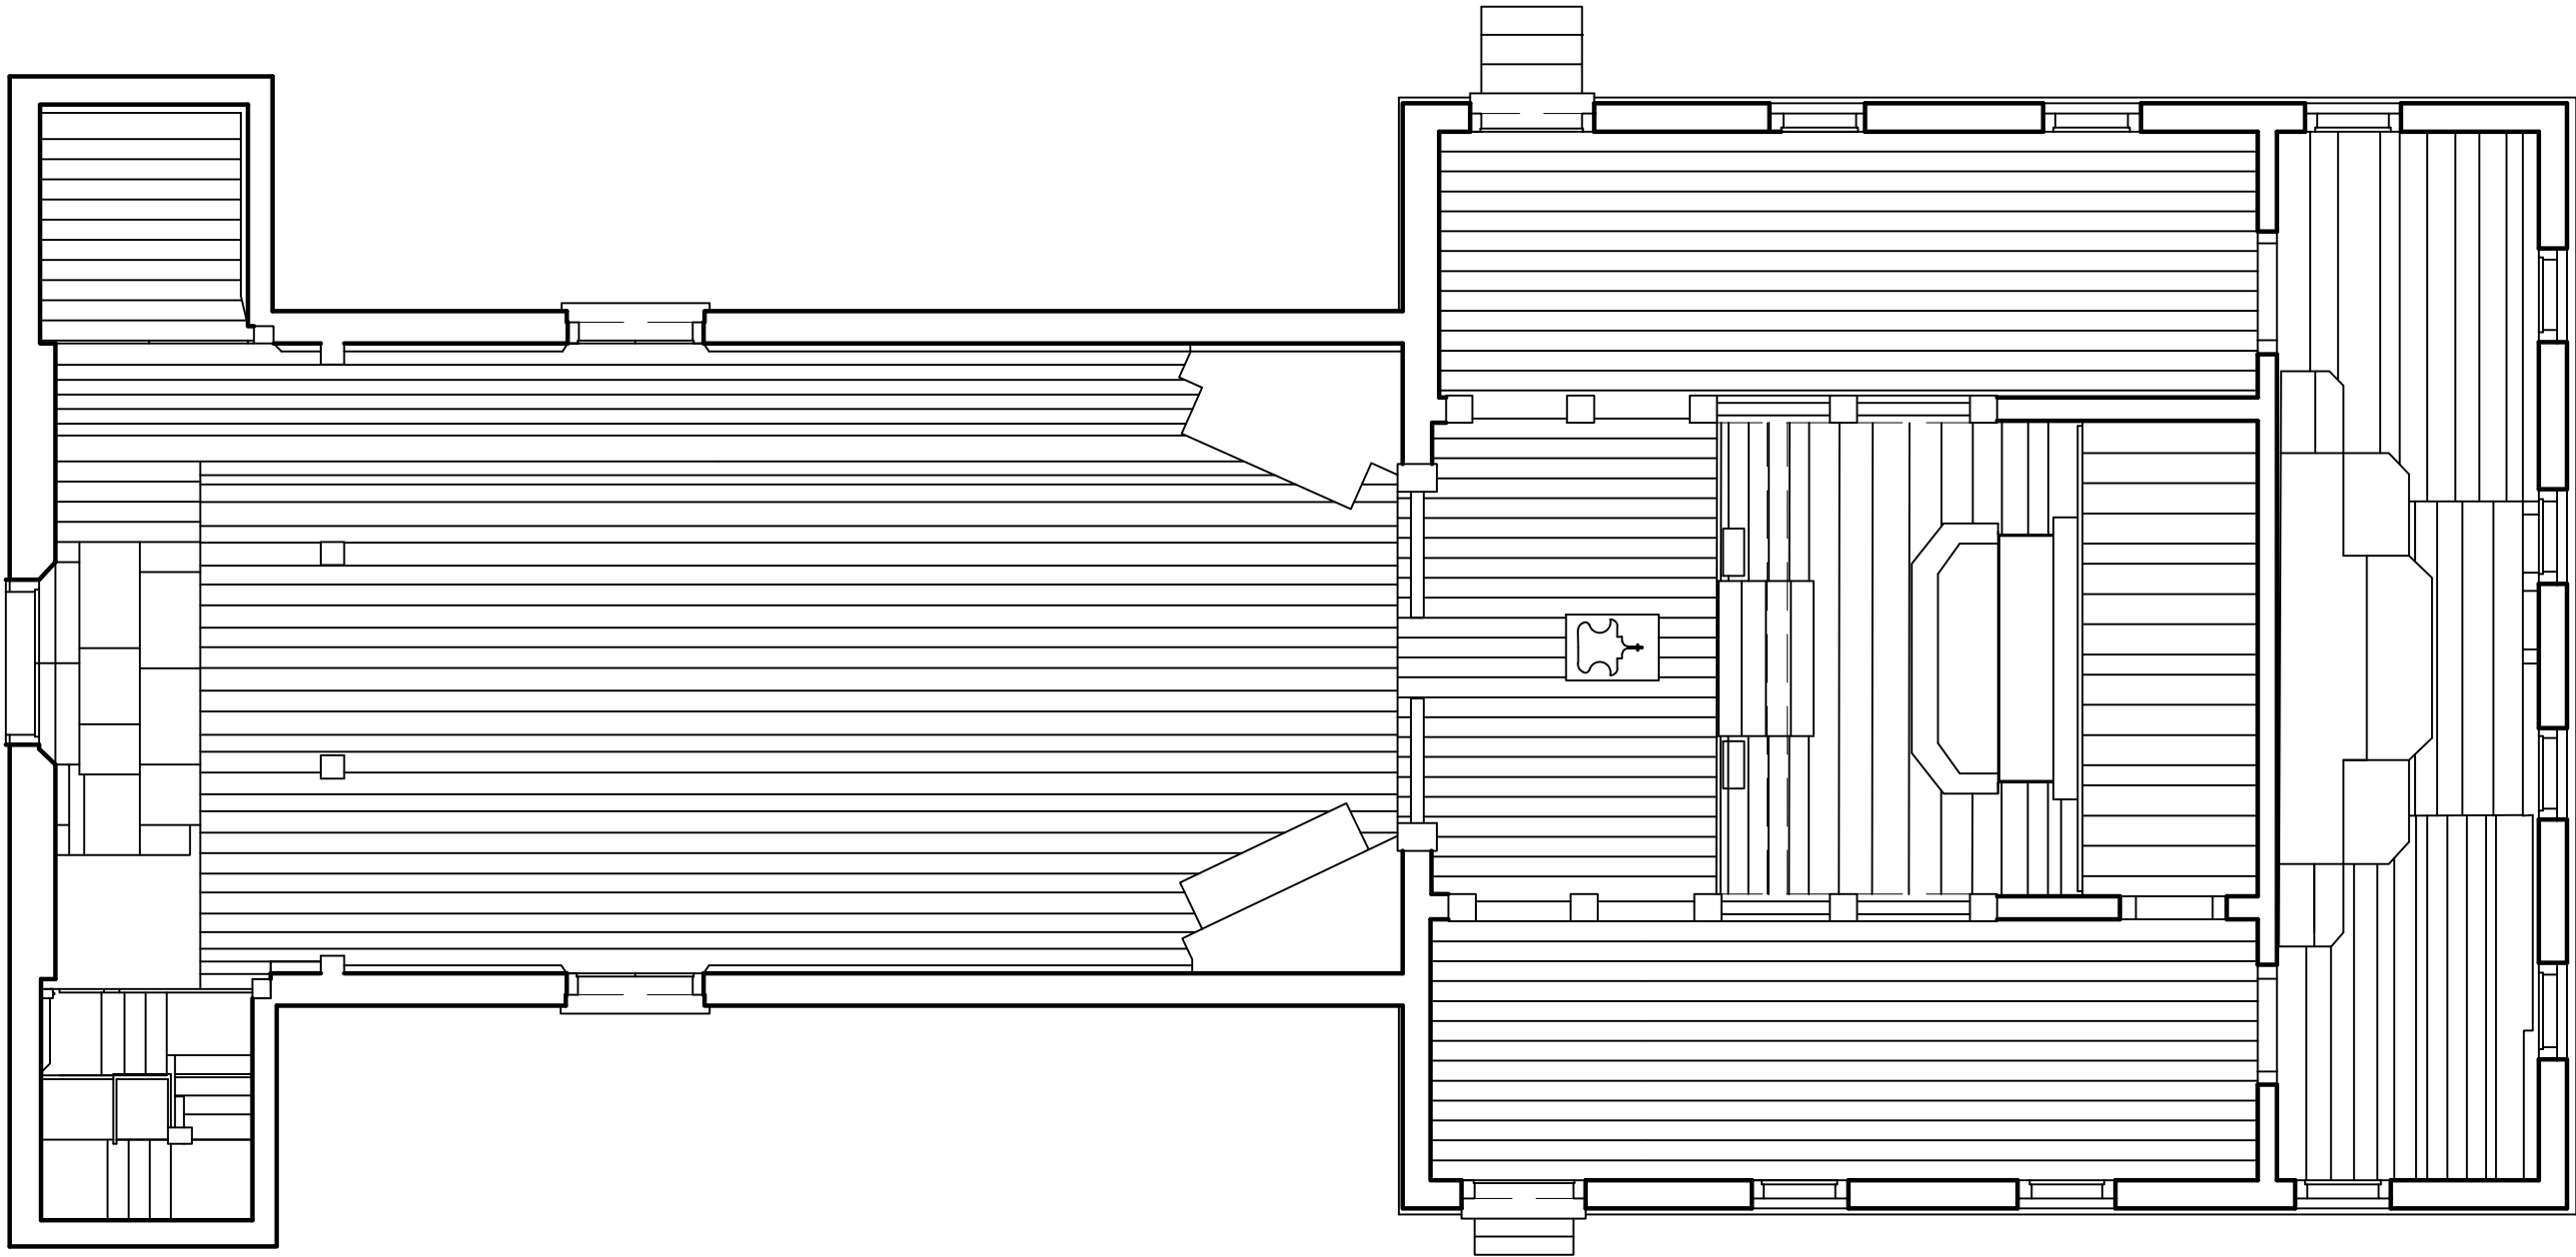

PLANTA DE PISO - NÍVEL NAVE
ESCALA 1/75

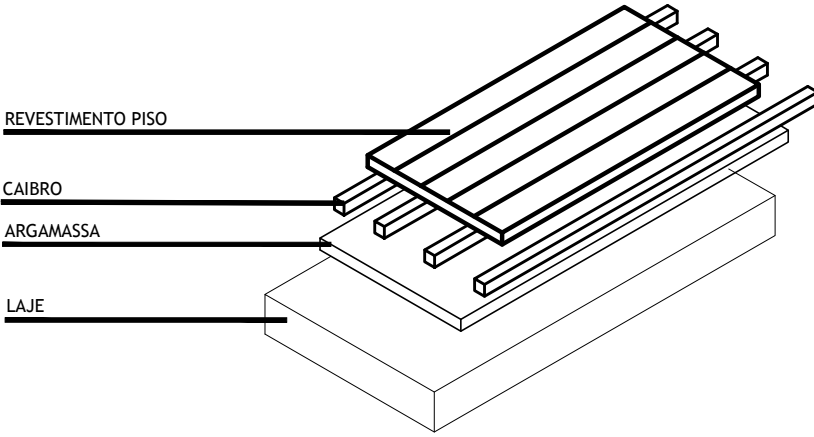

DETALHE PISO
SEM ESCALA

MONUMENTUM

ARQUITETURA E PATRIMÔNIO CULTURAL

PREFEITURA MUNICIPAL DE PEQUI			
USO DA PREFEITURA	DIRETORIA DE PATRIMÔNIO CULTURAL		OBSERVAÇÕES: Conforme Termo de Compromisso assinado pelos órgãos públicos
	Projeto Licenciado / Visado em:		
	Processo n°:		
	Alvará de construção n°:		
	Data da Aprovação:		
Aprovado / Visado por:		DIR. PATRIMÔNIO CULTURAL: _____ ÓRGÃO SOLICITANTE: _____	
PROJETO			
CAPELA DE NOSSA SENHORA DO ROSÁRIO			
BAIRRO: CENTRO		REGIONAL:	
LOTE:	ZONA:	QUARTEIRÃO:	ÍNDICE IPTU:
TÍTULO: LEVANTAMENTO E CADASTRO		USO:	GRUPO:
CONTEÚDO: CORTES E PLANTAS		DATA: MAR/2022	
RESPONSÁVEIS			
PROPRIETÁRIO:		CPF / CNPJ:	
Prefeitura Municipal de Pequi		183138740001/64	
RESPONSÁVEL TÉCNICO:		CAU	
FERNANDA CAMPOS ARAÚJO VON SPERLING/05915521673		A117698-6	
Assinado de forma digital por FERNANDA CAMPOS ARAÚJO VON SPERLING/05915521673 Data: 2022.12.13 15:57:47 -03'00'			
Fernanda Campos Araújo Von Sperling			
TIPO: NOME ARQUIVO: Lev-Rosário-Pequi.dwg		FOLHA: 03/14	A11-