




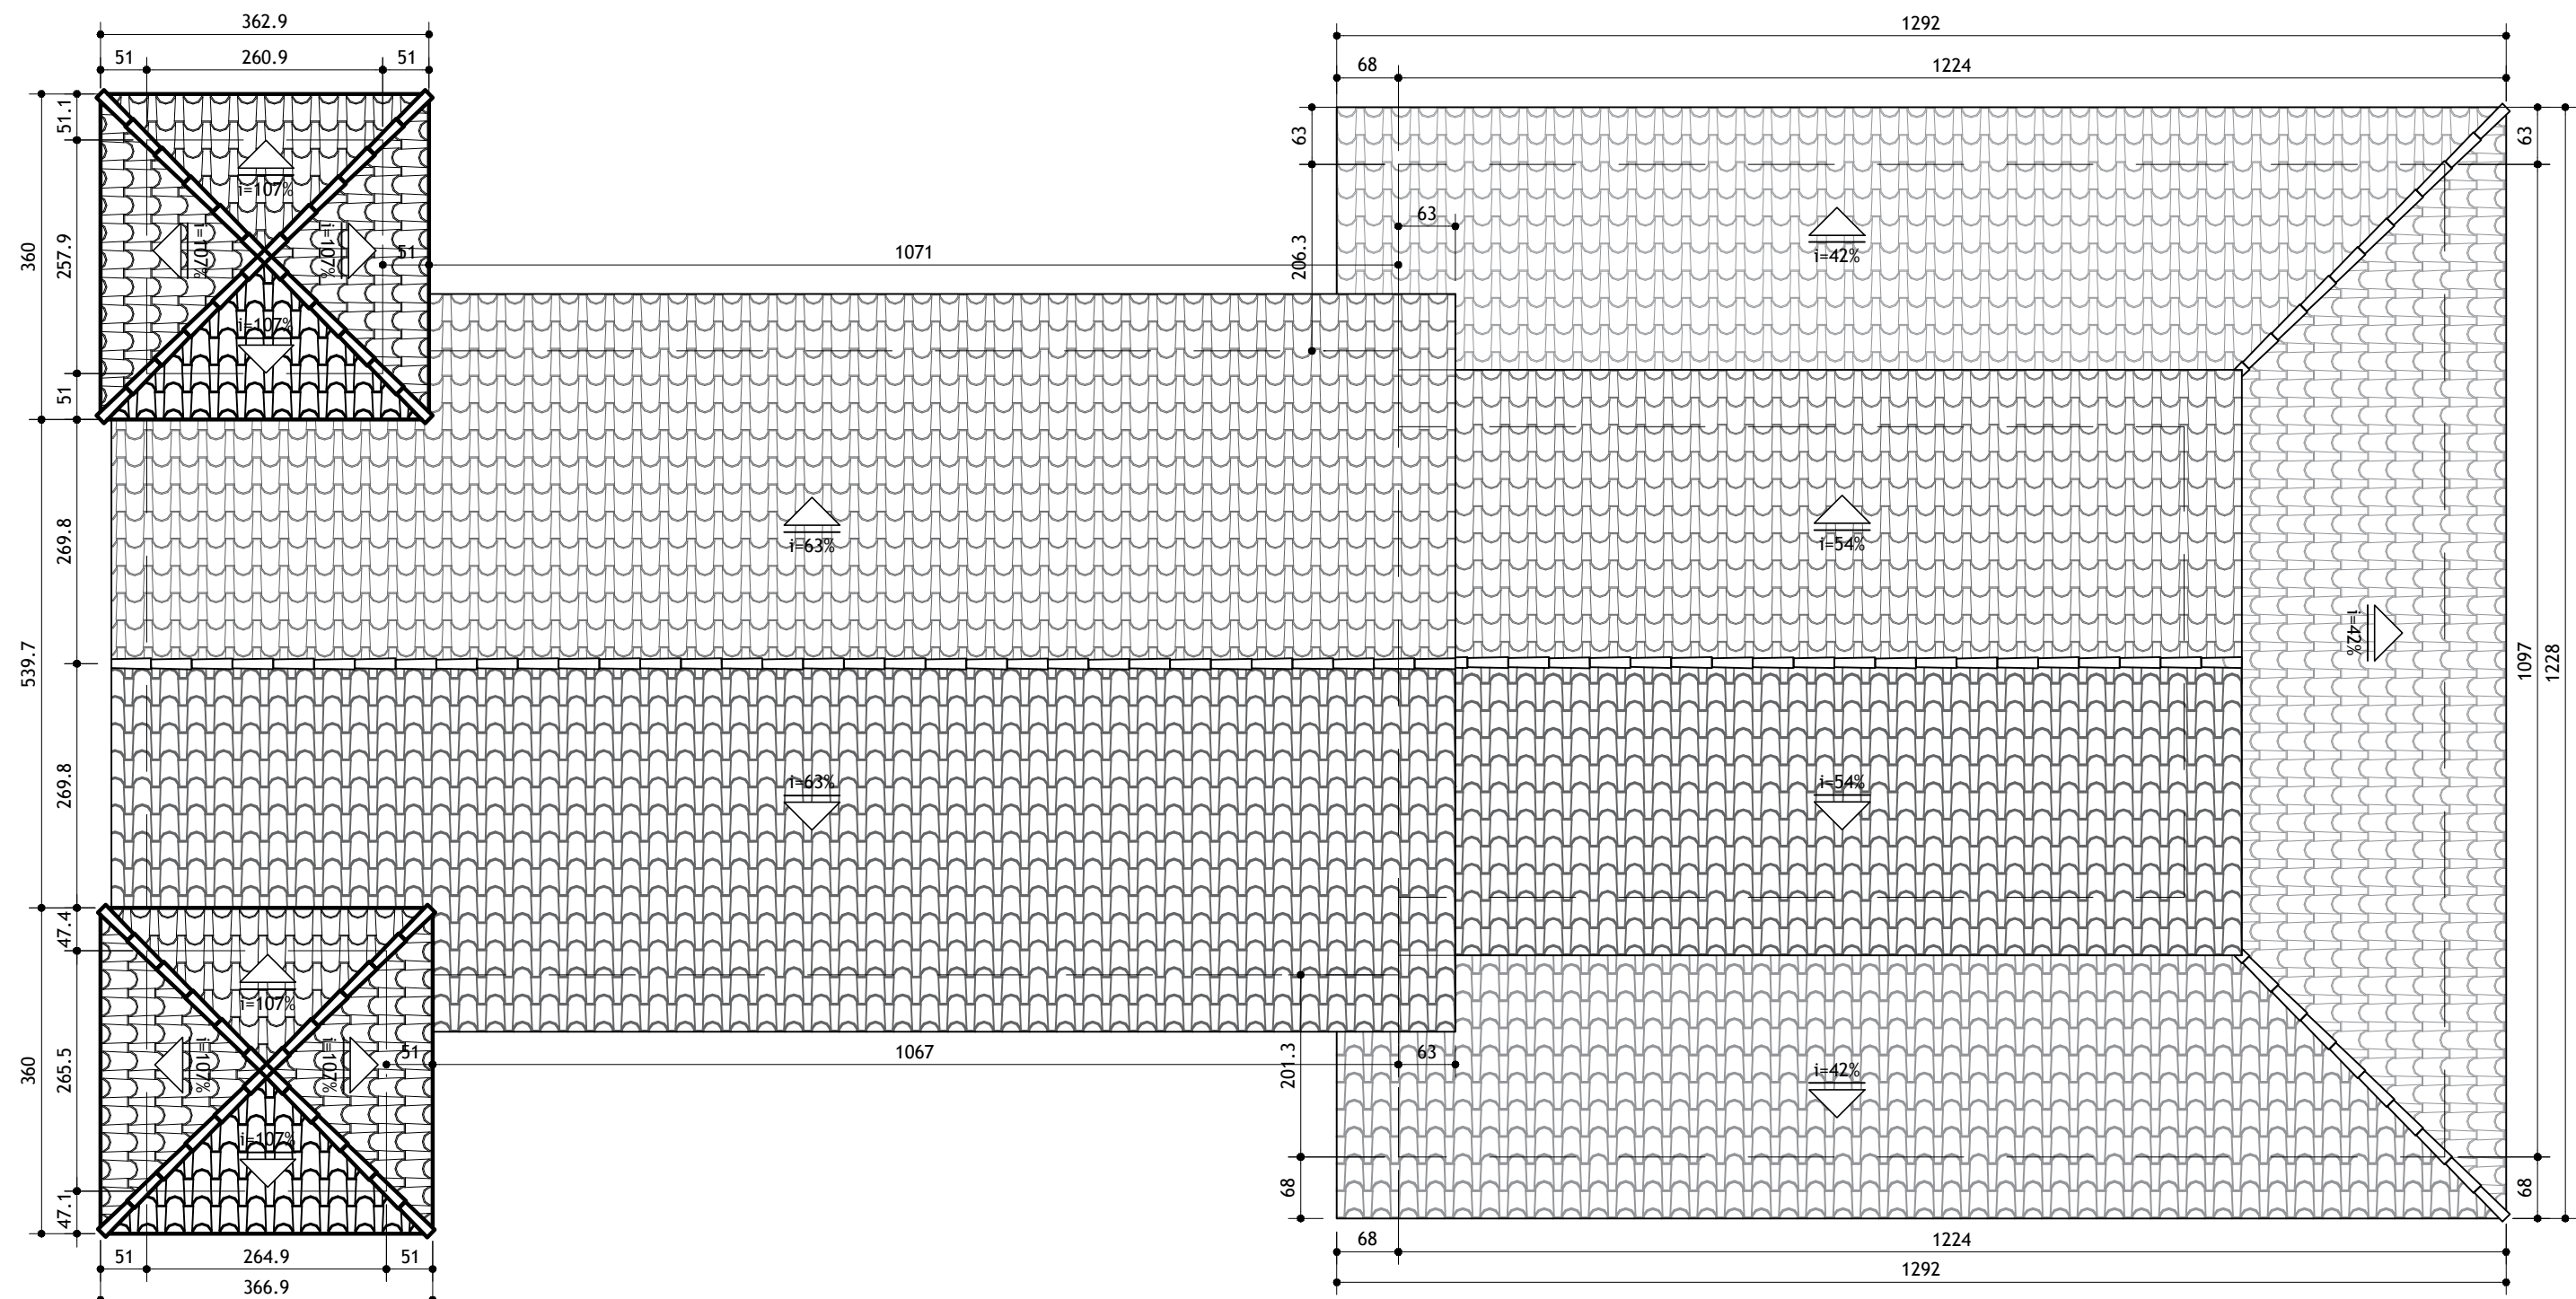


PLANTA DE COBERTURA
ESCALA 1/75

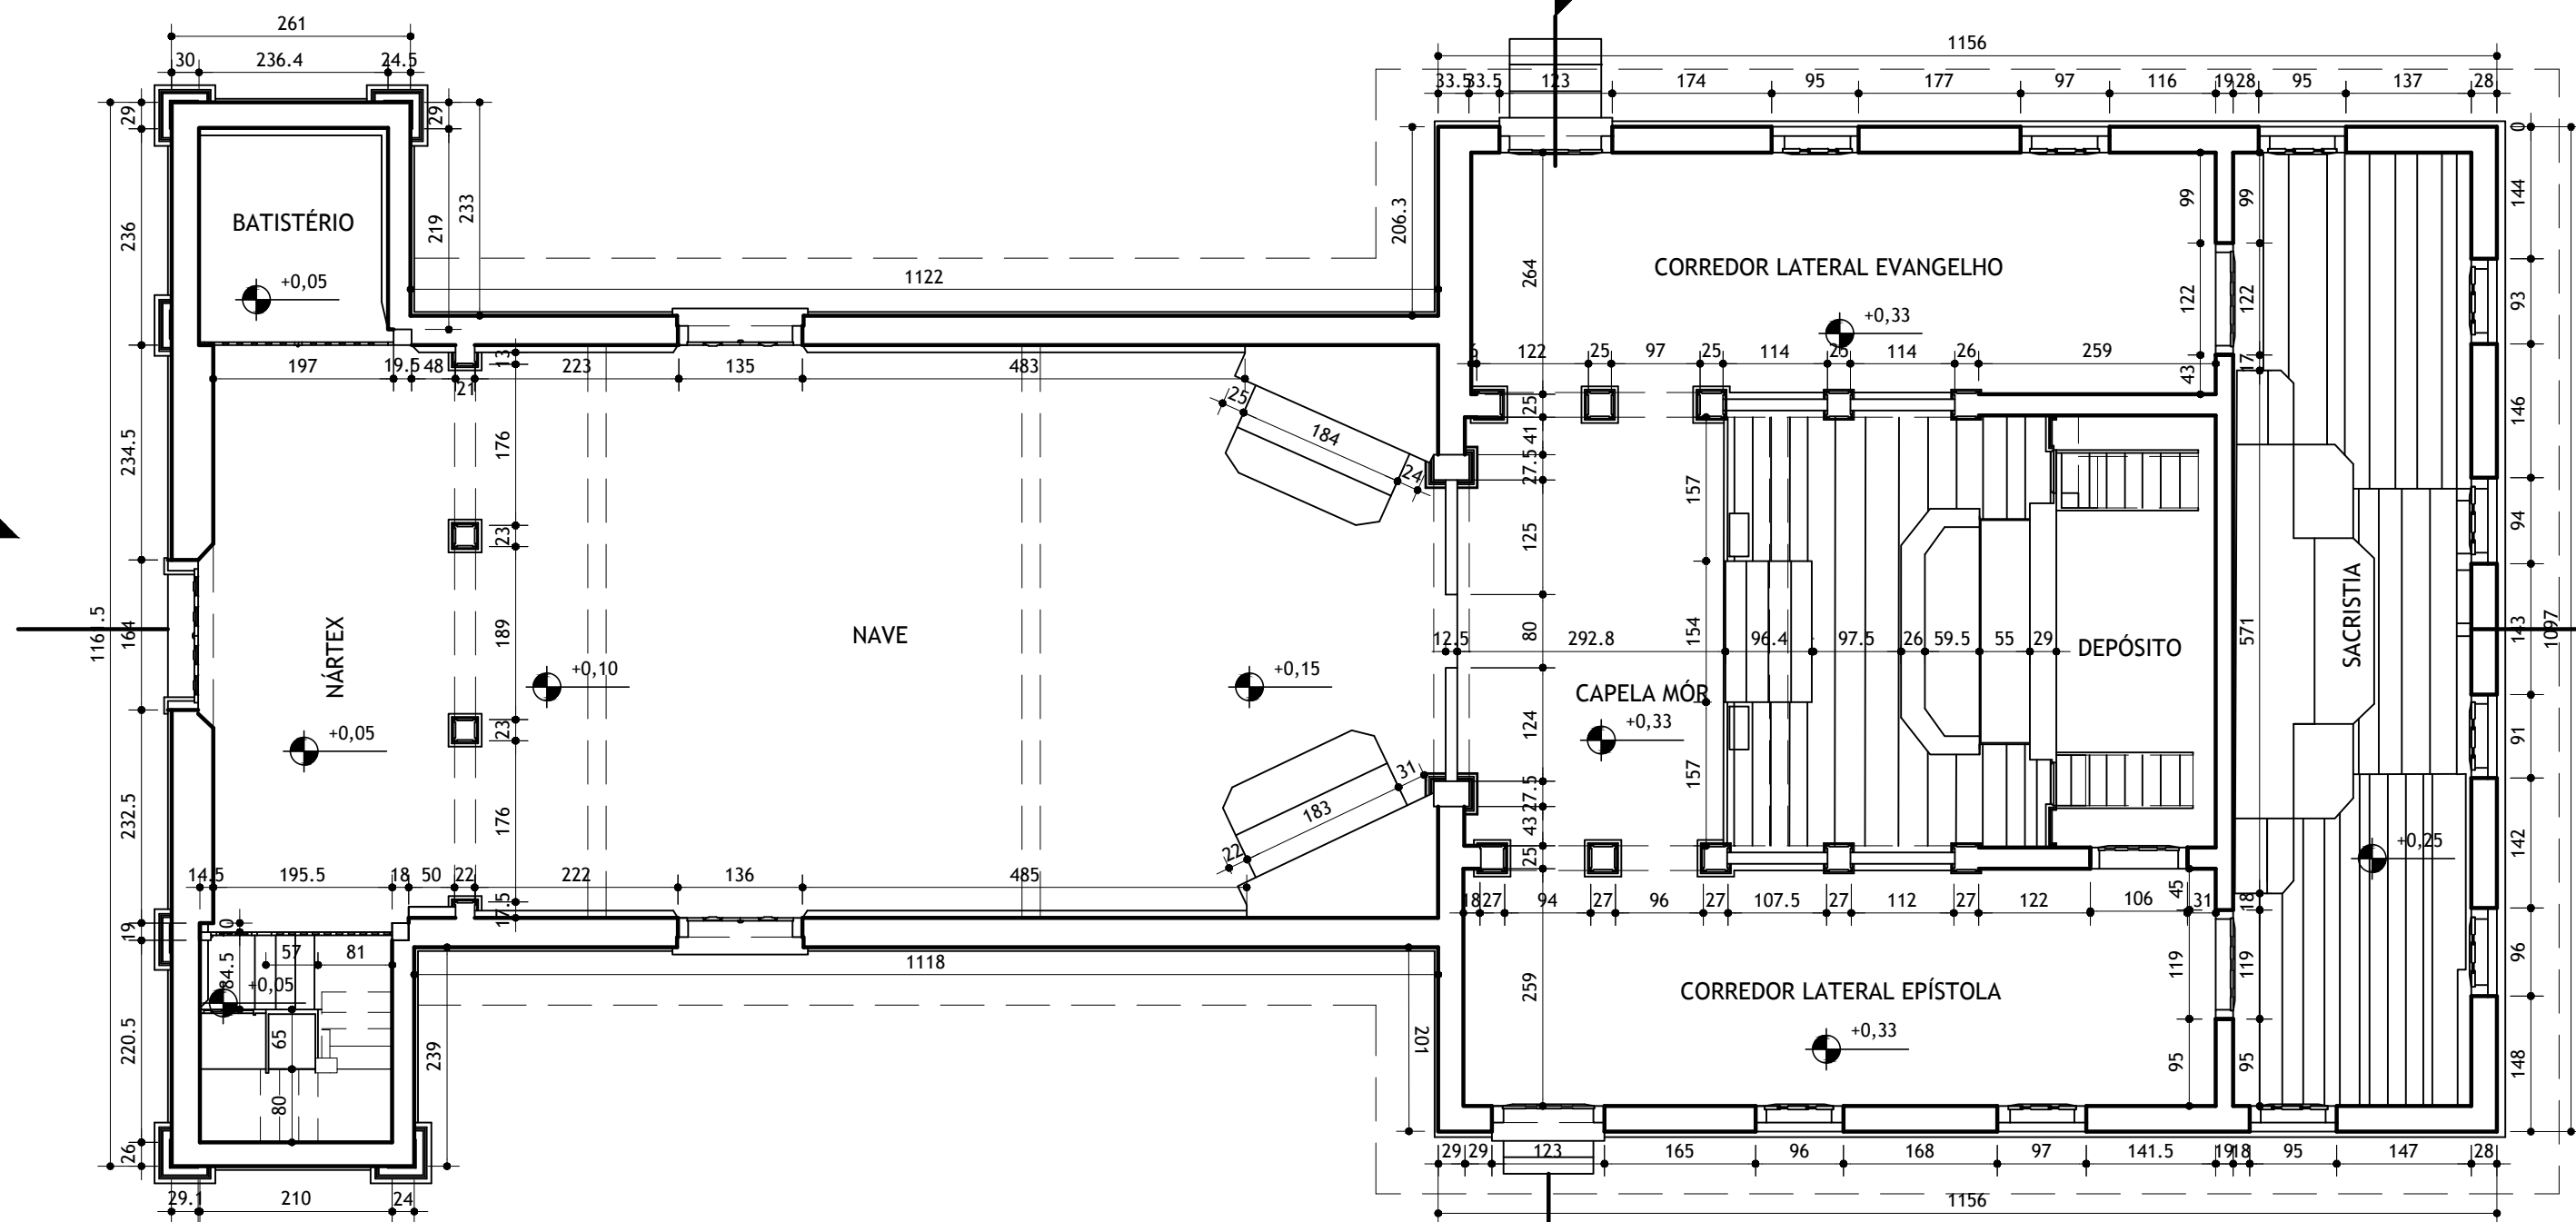


PLANTA NÍVEL NAVE
ESCALA 1/75

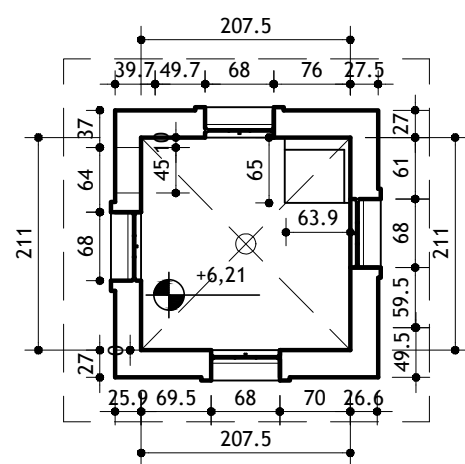

PLANTA NÍVEL TORRES
ESCALA 1/75

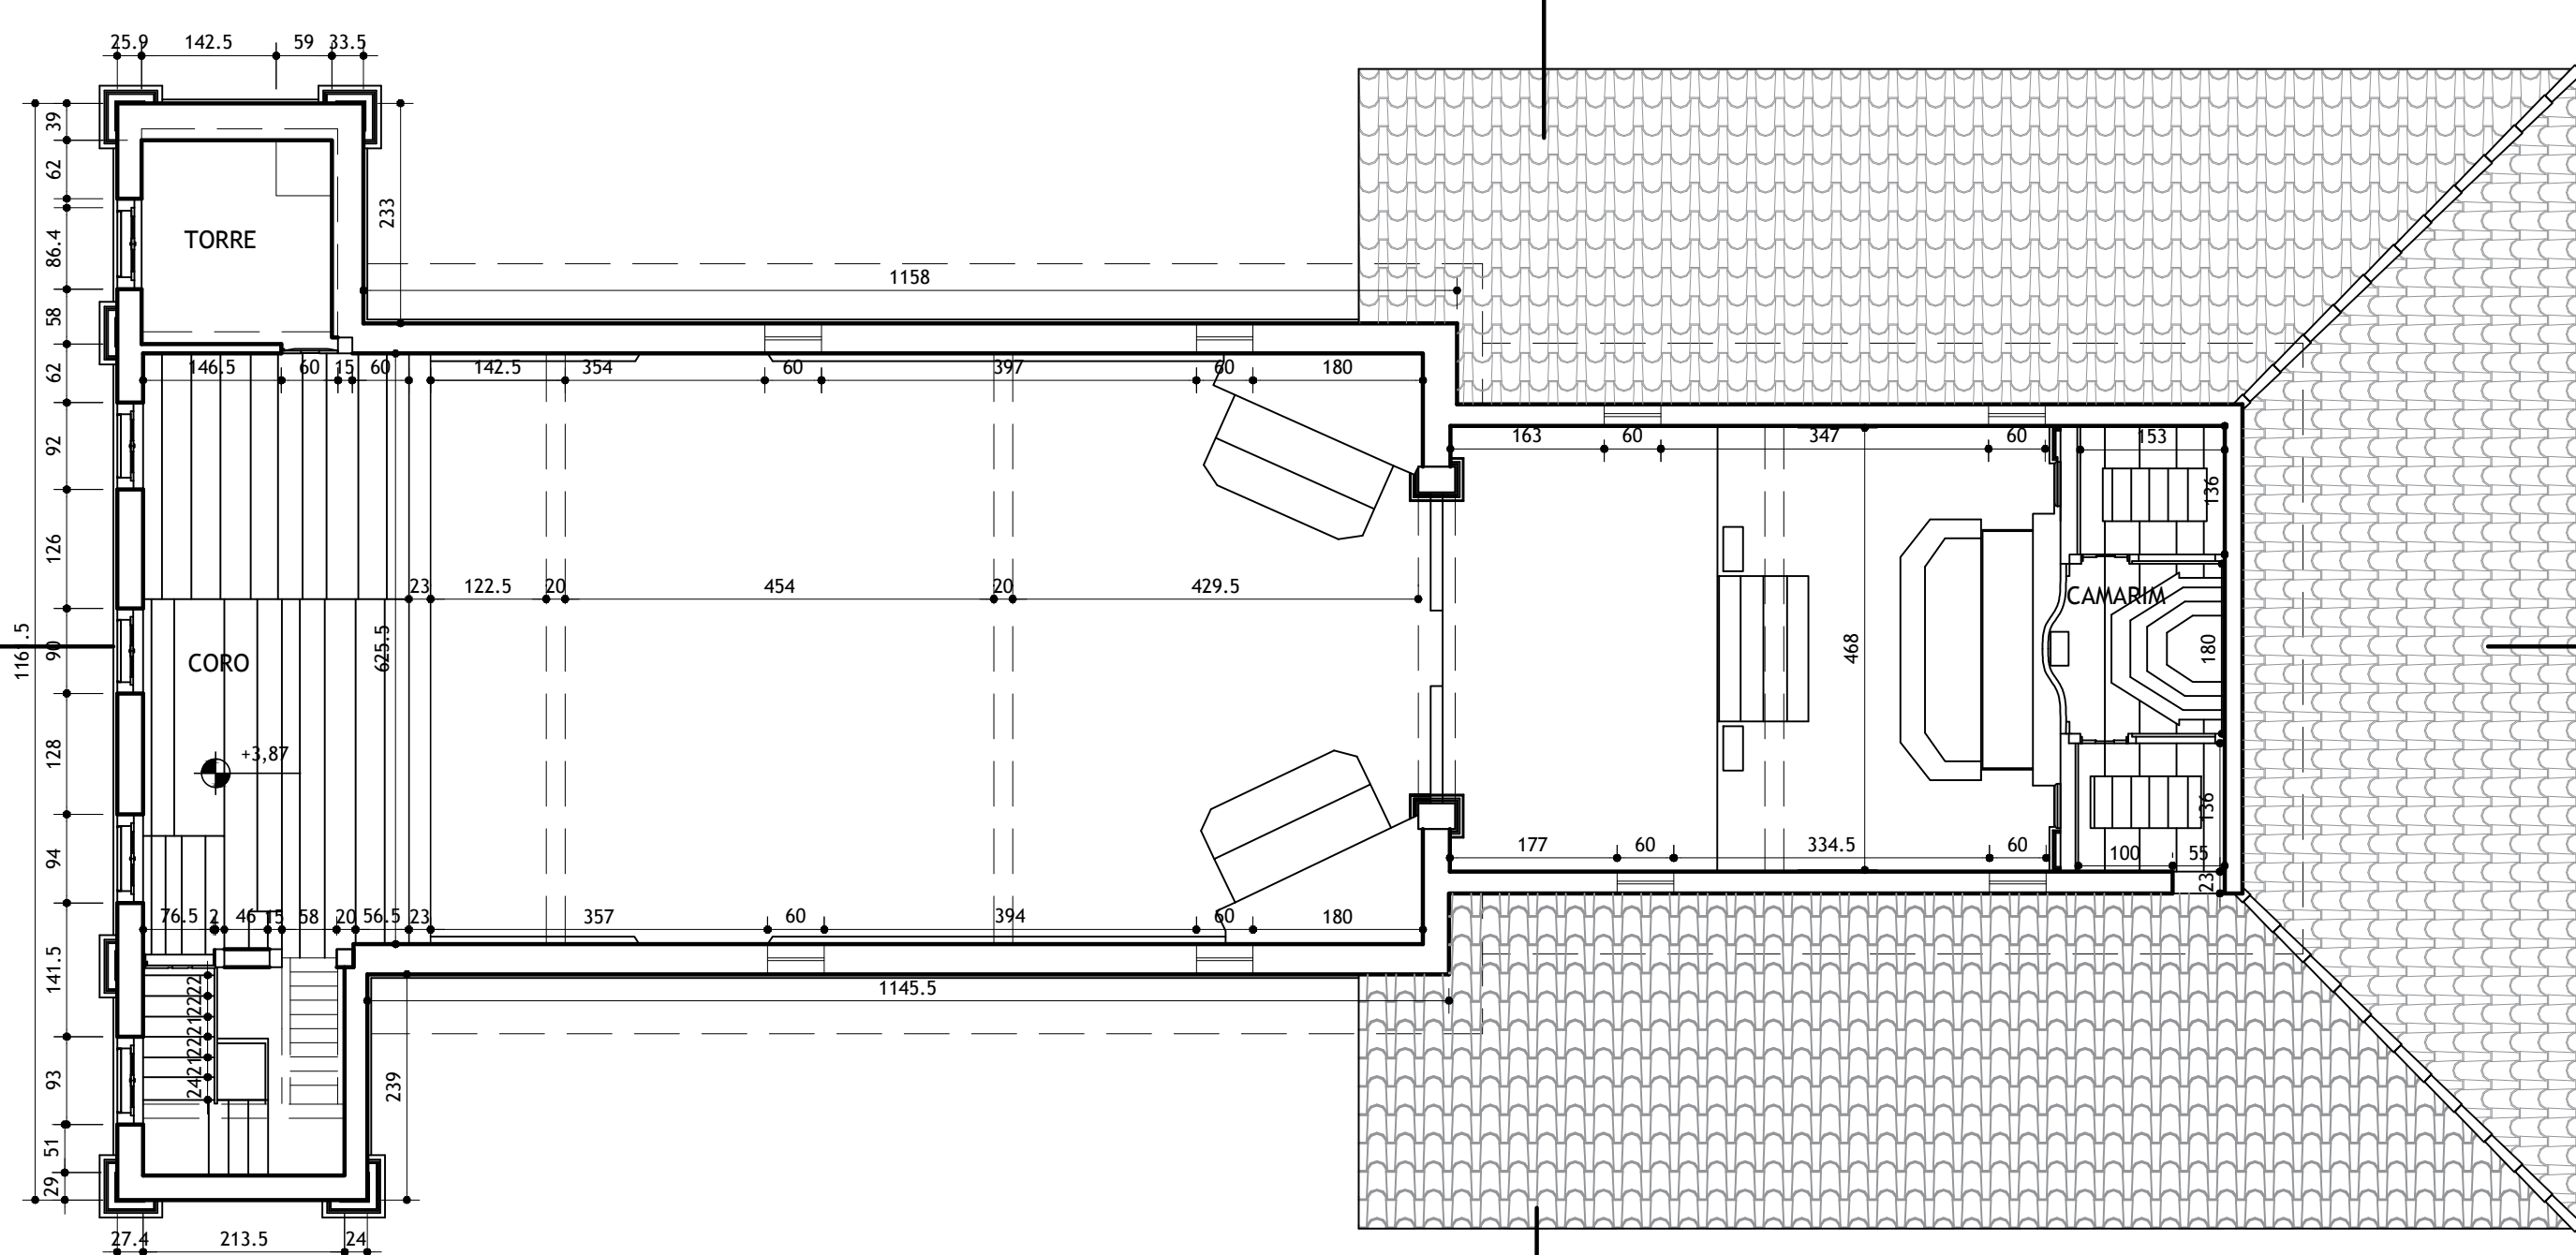

PLANTA NÍVEL CORO
ESCALA 1/75

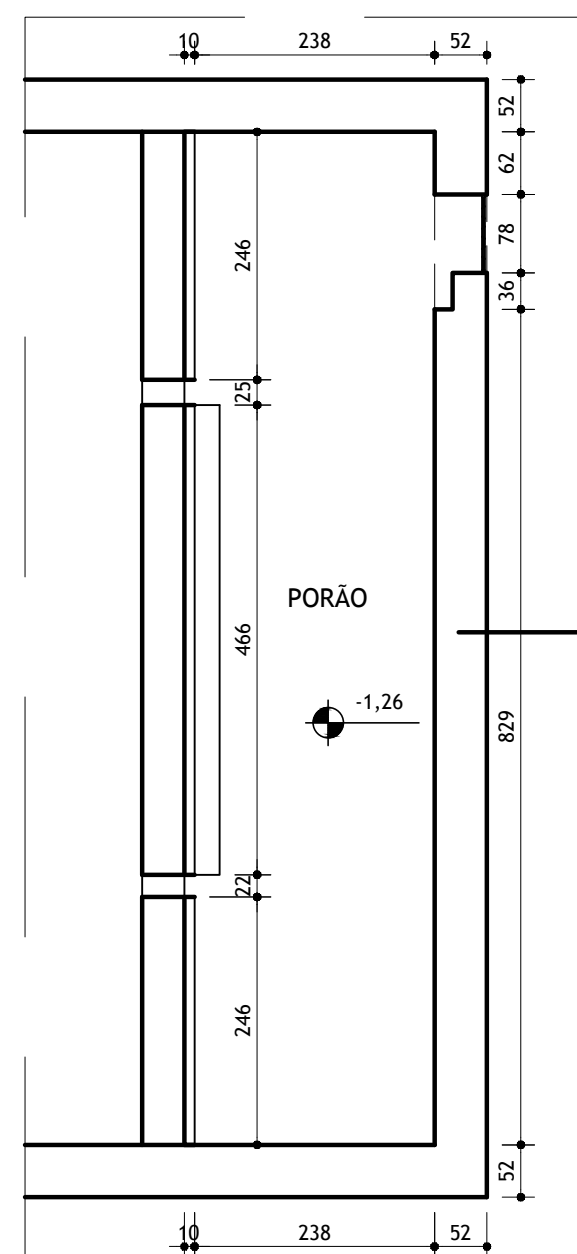

PLANTA NÍVEL PORÃO
ESCALA 1/75

MONUMENTUM

ARQUITETURA E PATRIMÔNIO CULTURAL

PREFEITURA MUNICIPAL DE PEQUI

DIRETORIA DE PATRIMÔNIO CULTURAL

Projeto Licenciado / Visado em:

Processo n°:

Alvará de construção n°:

Data da Aprovação:

Aprovado / Visado por:

DIR. PATRIMÔNIO CULTURAL:

ÓRGÃO SOLICITANTE:

OBSERVAÇÕES:

Conforme Termo de Compromisso assinado pelos órgãos públicos

PROJETO

IDENTIFICAÇÃO: CAPELA DE NOSSA SENHORA DO ROSÁRIO

BAIRRO: CENTRO

LOTE:

TÍTULO: LEVANTAMENTO E CADASTRO

CONTEÚDO: PLANTAS

REGIONAL:

QUARTEIRÃO:

USO:

GRUPO:

DATA: MAR/2022

RESPONSÁVEIS

PROPRIETÁRIO:

Prefeitura Municipal de Pequi

CPF / CNPJ:

183138740001/64

RESPONSÁVEL TÉCNICO:

FERNANDA CAMPOS ARAÚJO VON SPERLINGO59915521673

Assinado de forma digital por FERNANDA CAMPOS ARAÚJO VON SPERLINGO59915521673
Data: 2022.12.13 10:44:24 -03'00'

CAU

A117698-6

Fernanda Campos Araújo Von Sperling

TIPO: NOME ARQUIVO:

Lev-Rosário-Pequi.dwg

FOLHA:

01/14