


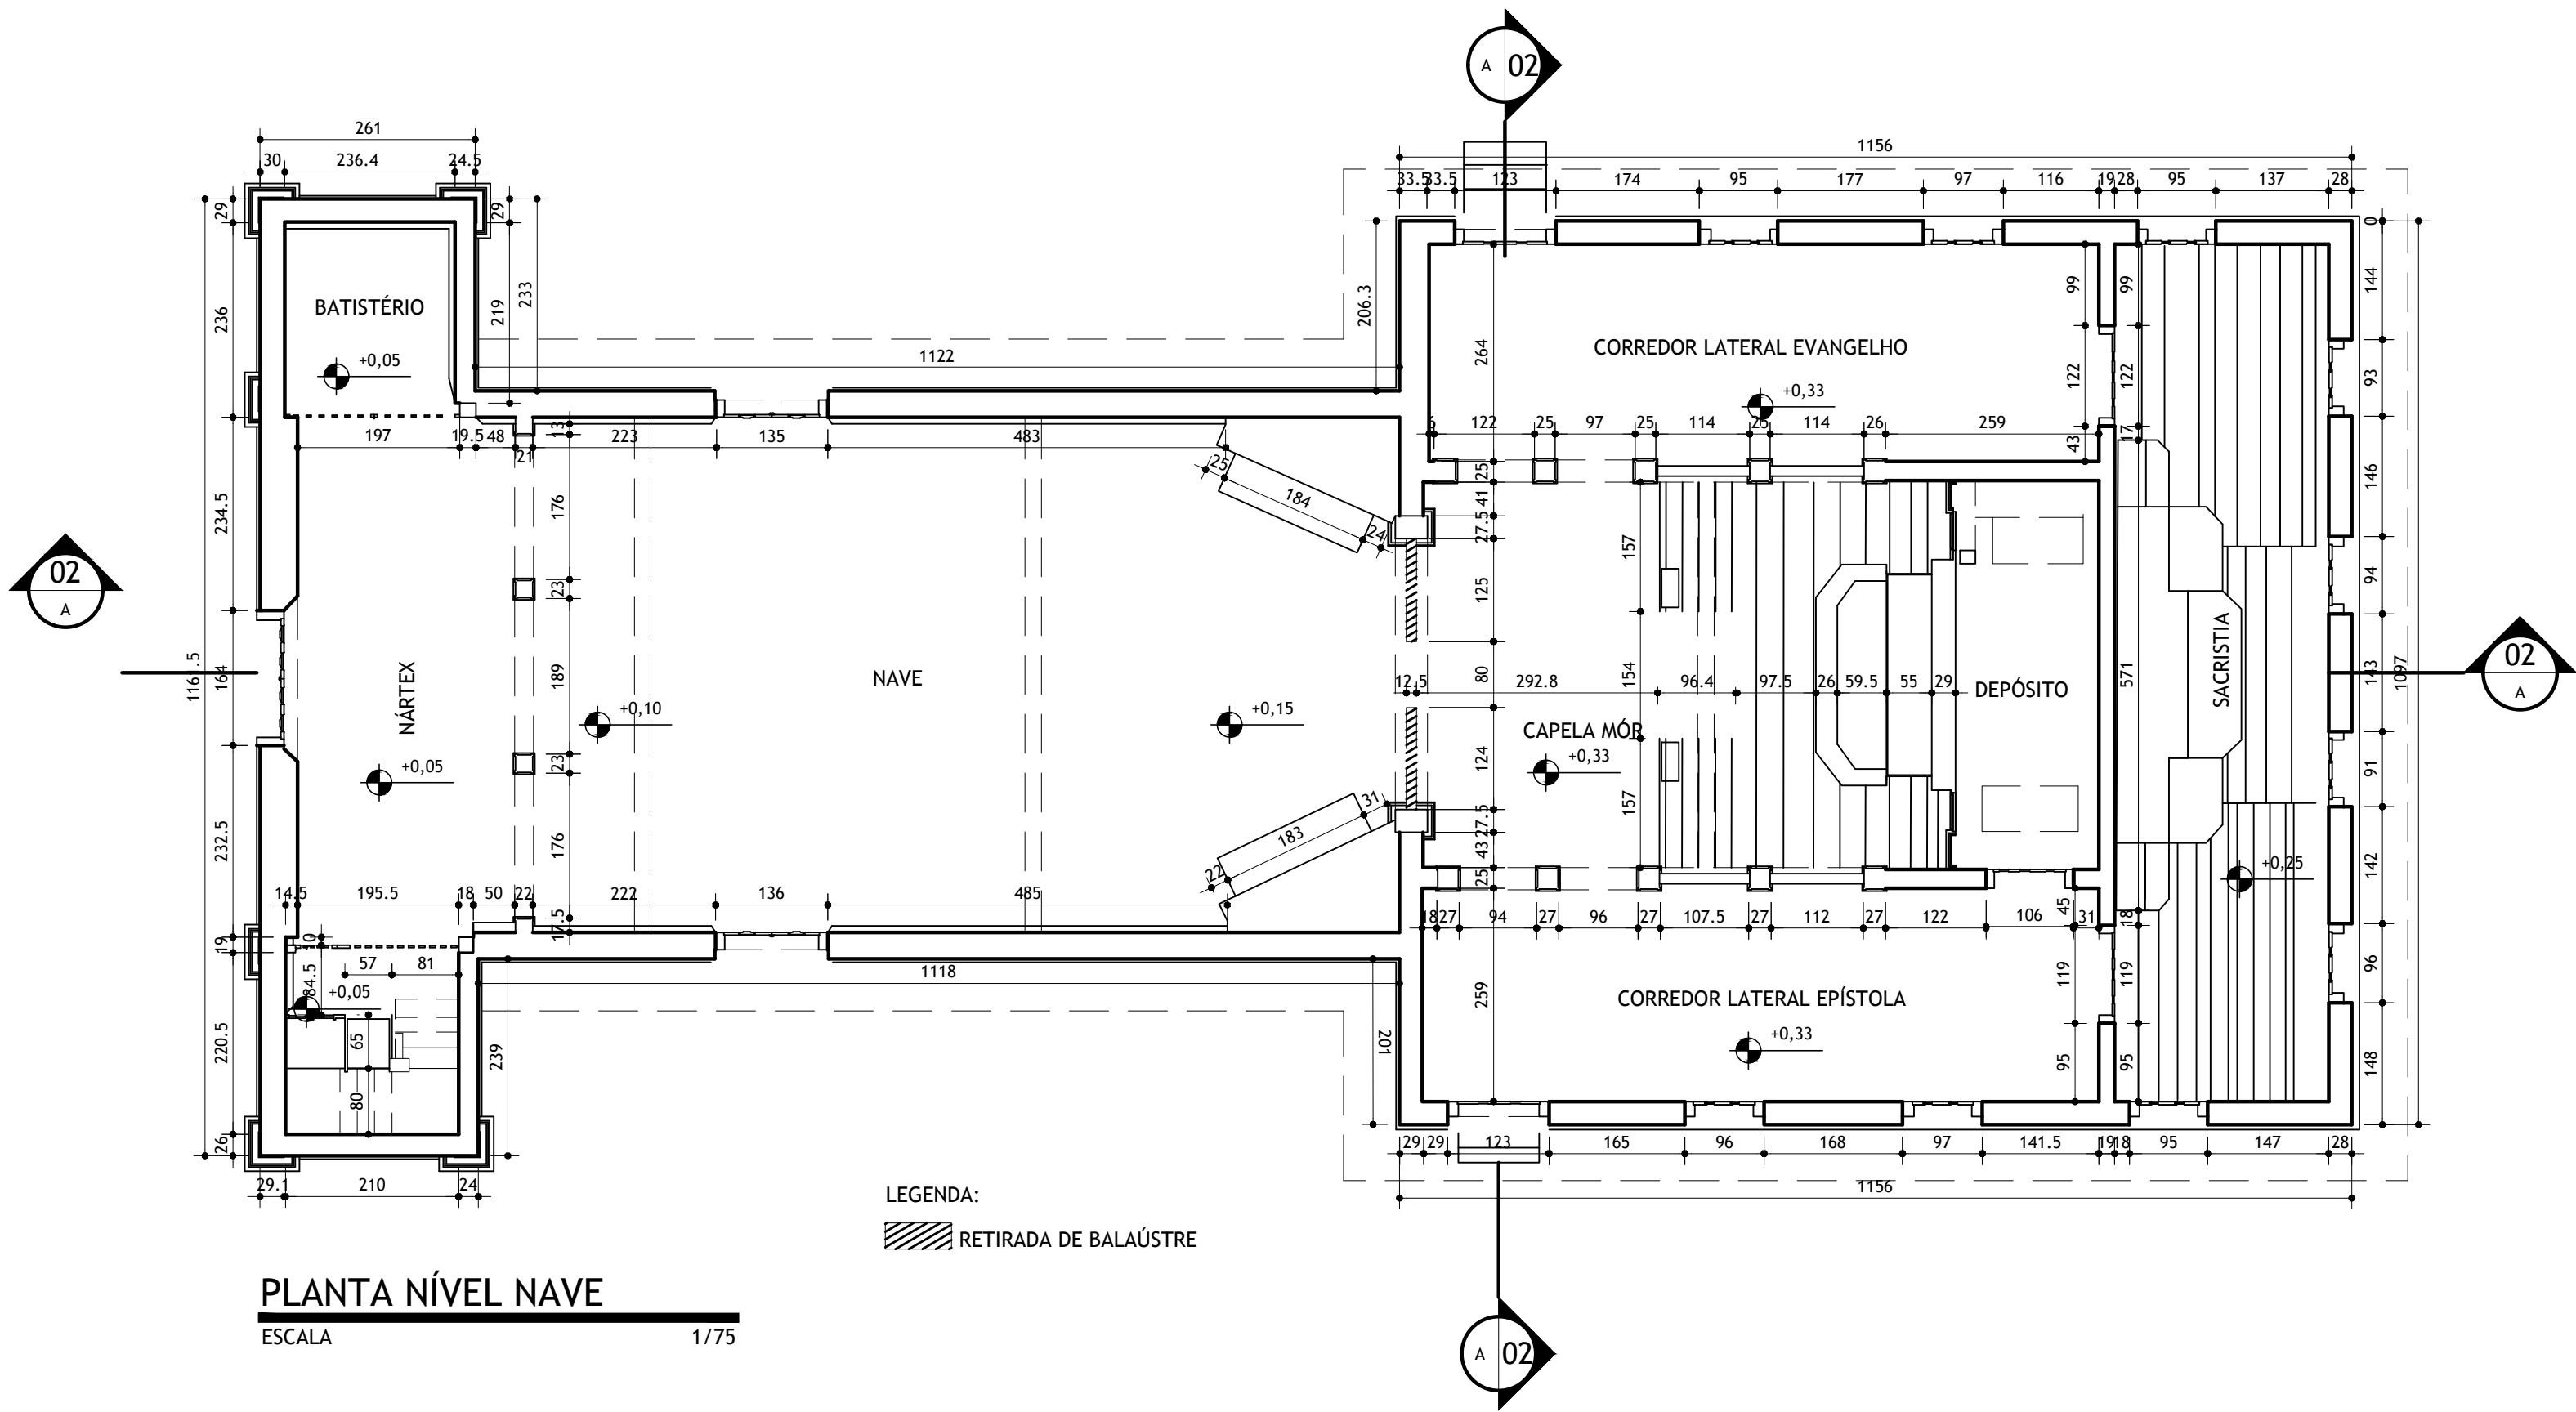

PLANTA NÍVEL NAVE
ESCALA 1/75



USO DA PREFEITURA	PREFEITURA MUNICIPAL DE PEQUI			
	DIRETORIA DE PATRIMÔNIO CULTURAL		OBSERVAÇÕES: Conforme Termo de Compromisso assinado pelos órgãos públicos	
	Projeto Licenciado / Visado em:			
	Processo n°:			
	Alvará de construção n°:			
	Data da Aprovação:			
Aprovado / Visado por:		DIR. PATRIMÔNIO CULTURAL: _____ ÓRGÃO SOLICITANTE: _____		
PROJETO				
IDENTIFICAÇÃO: CAPELA DE NOSSA SENHORA DO ROSÁRIO				
BAIRRO: CENTRO		REGIONAL:		
LOTE:	ZONA:	QUARTEIRÃO:	ÍNDICE IPTU:	
TÍTULO: LEVANTAMENTO E CADASTRO		USO:	GRUPO:	
CONTEÚDO: PLANTA		DATA:		MAR/2022
RESPONSÁVEIS				
PROPRIETÁRIO:		CPF / CNPJ:		FOLHA: 14/14 TIPO: NOME ARQUIVO: Lev-Rosário-Pequi.dwg
Prefeitura Municipal de Pequi		183138740001/64		
RESPONSÁVEL TÉCNICO:		CAU		
Fernanda Campos Araújo Von Sperling		A117698-6		