




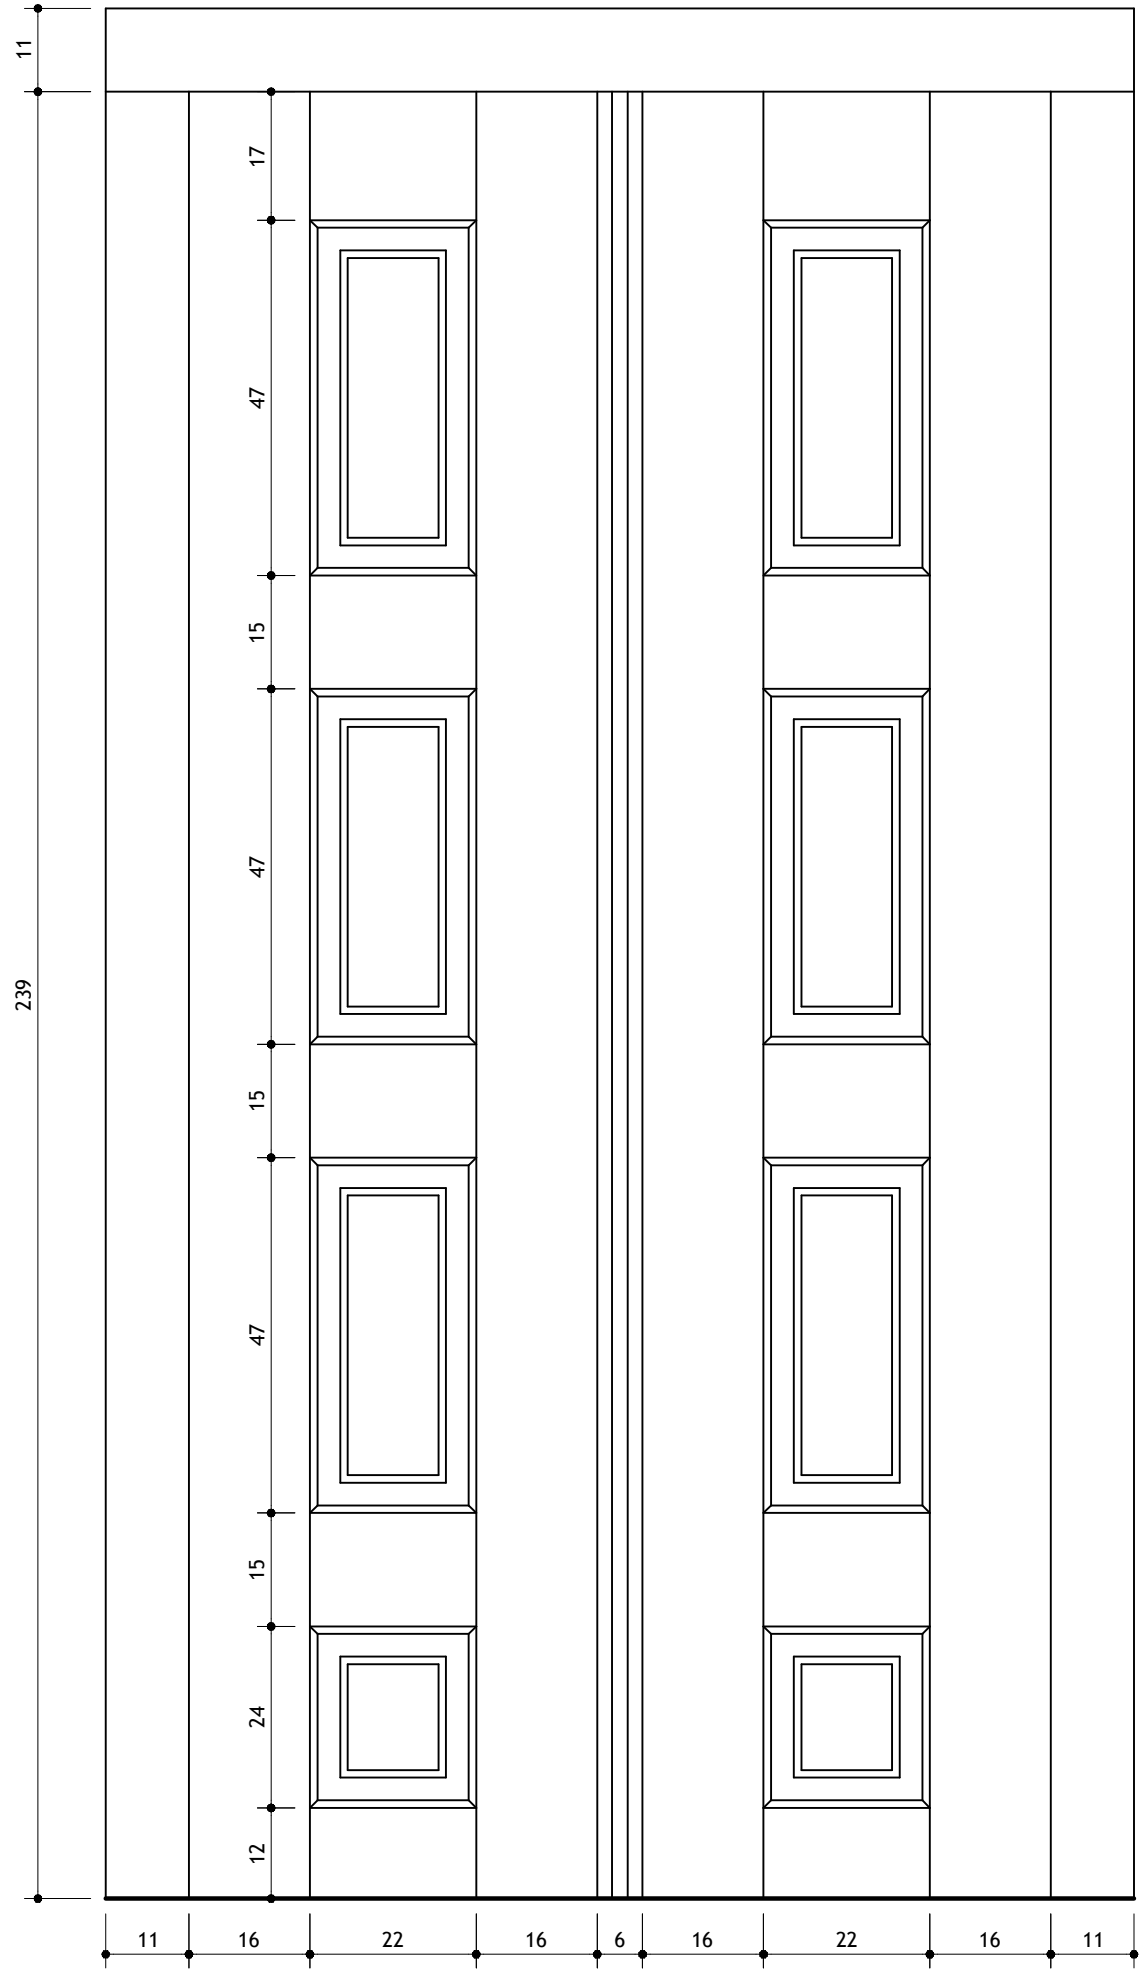


VISTA EXTERNA PORTAS P2 E P3
ESCALA 1/10

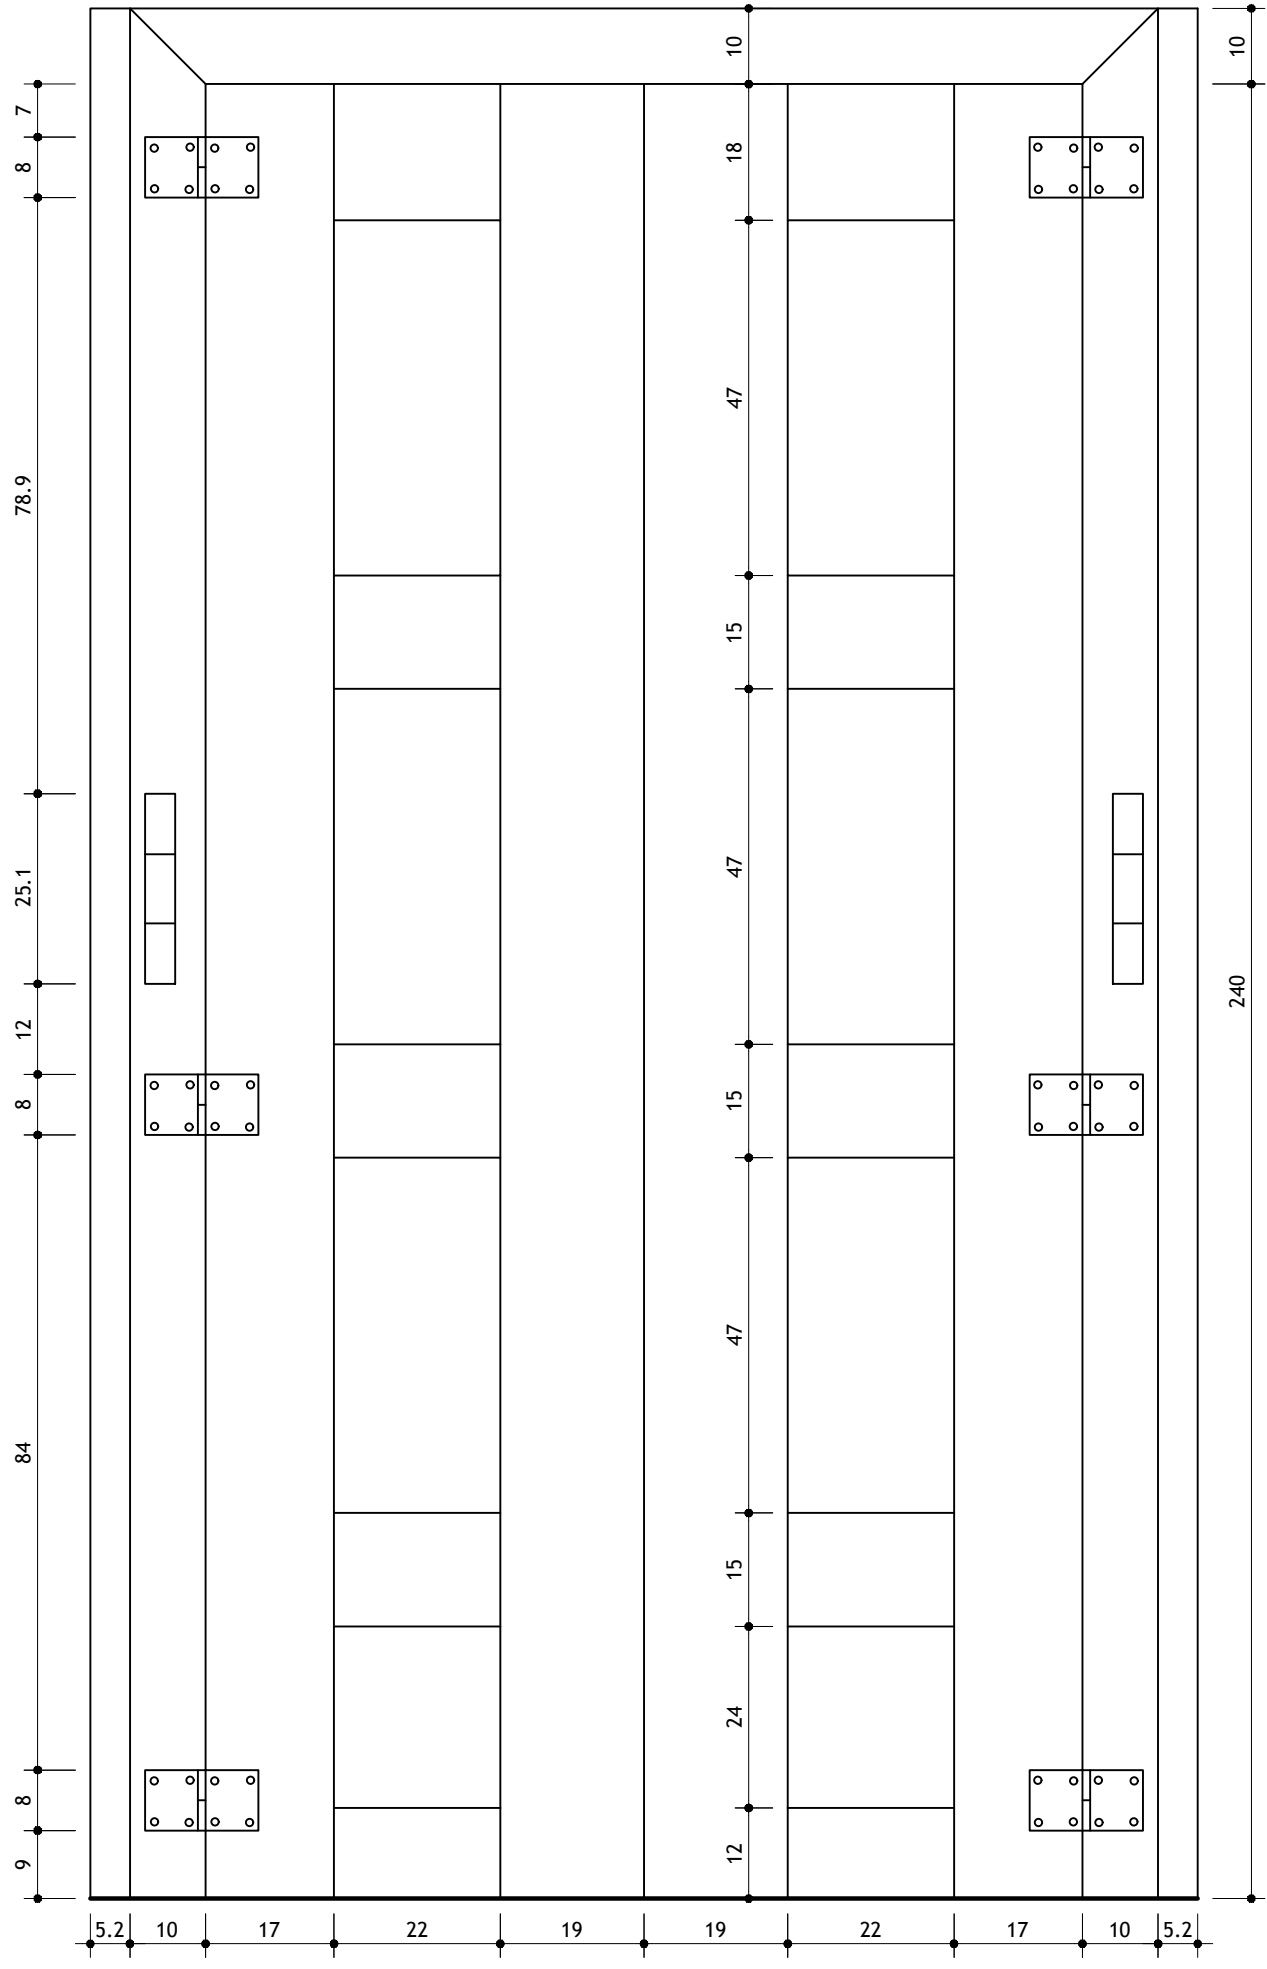


VISTA INTERNA PORTAS P2 E P3
ESCALA 1/10

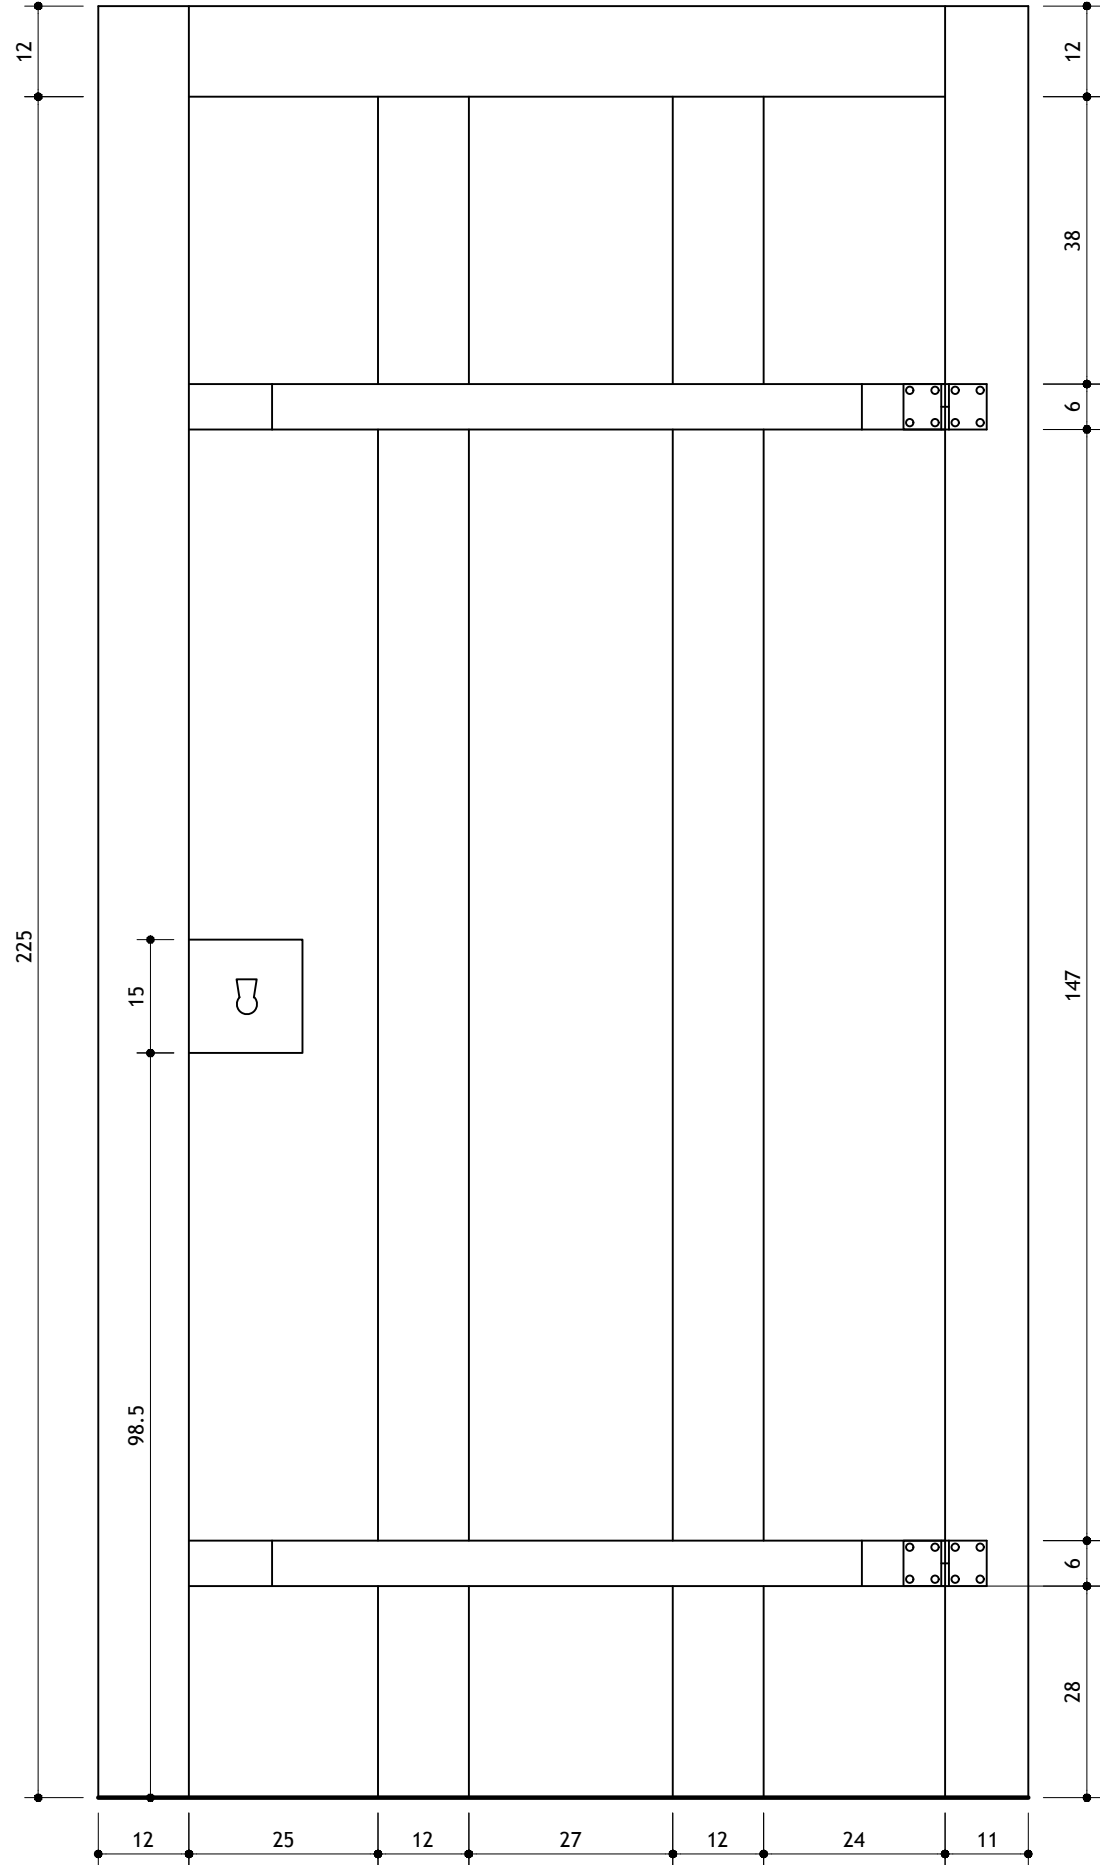


VISTA INTERNA PORTAS P4 E P5
ESCALA 1/10

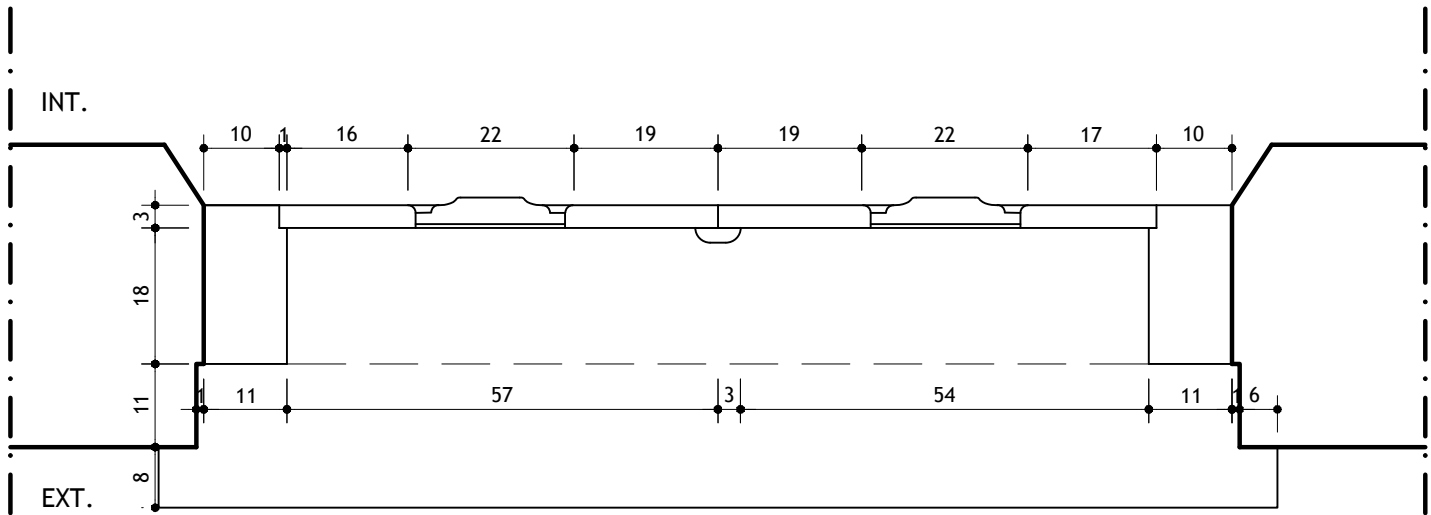

PLANTA PORTAS P2 E P3
ESCALA 1/10

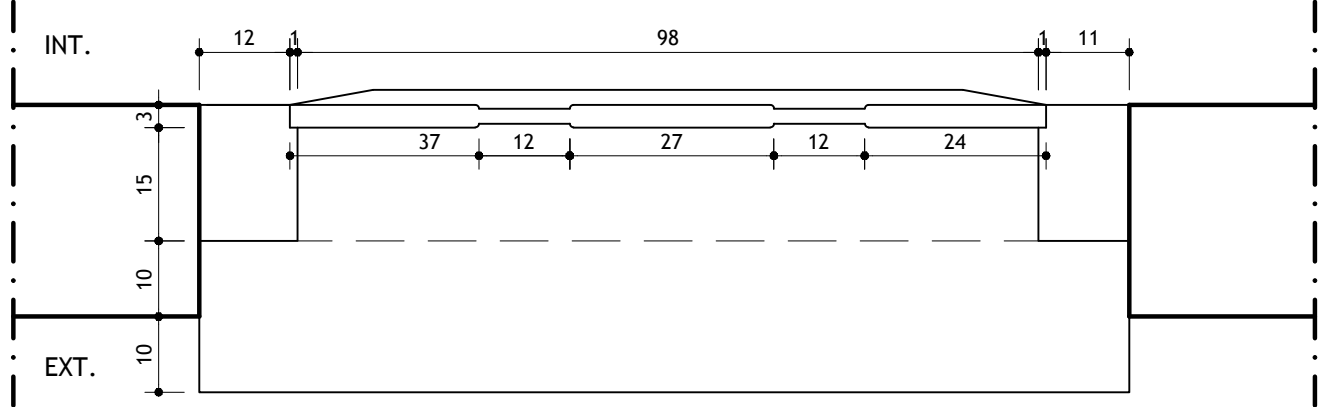

PLANTA PORTAS P4 E P5
ESCALA 1/10

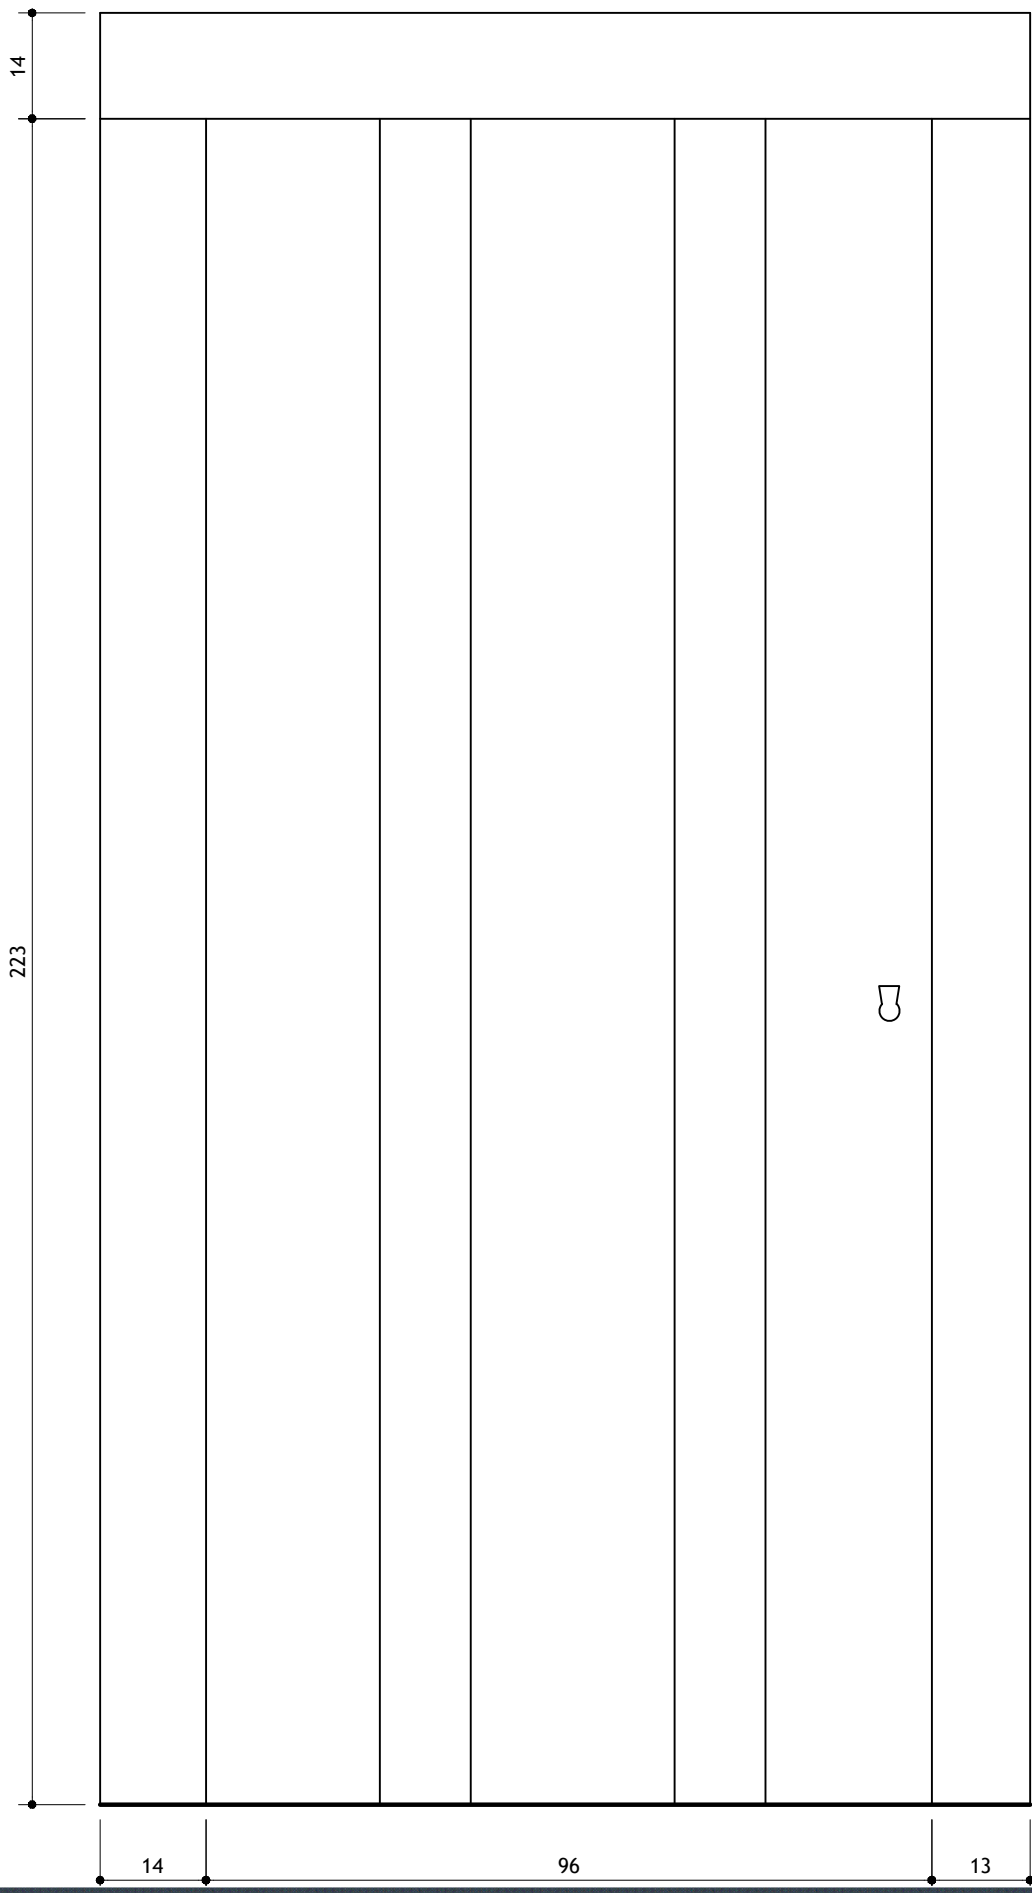

USO DA PREFEITURA	PREFEITURA MUNICIPAL DE PEQUI			
	DIRETORIA DE PATRIMÔNIO CULTURAL			OBSERVAÇÕES: Conforme Termo de Compromisso assinado pelos órgãos públicos
	Projeto Licenciado / Visado em:			
	Processo n°:			
	Alvará de construção n°:			
Data da Aprovação:				
Aprovado / Visado por:				
DIR. PATRIMÔNIO CULTURAL:				
ÓRGÃO SOLICITANTE:				
PROJETO				
IDENTIFICAÇÃO: CAPELA DE NOSSA SENHORA DO ROSÁRIO				
BAIRRO: CENTRO		REGIONAL:		
LOTE:	ZONA:	QUARTEIRÃO:	ÍNDICE IPTU:	
TÍTULO: LEVANTAMENTO E CADASTRO		USO:	GRUPO:	
CONTEÚDO: DETALHAMENTO DE ESQUADRIAS		DATA: MAR/2022		
RESPONSÁVEIS				
PROPRIETÁRIO:		CPF / CNPJ:		FOLHA: 07/14
Prefeitura Municipal de Pequi		183138740001/64		
RESPONSÁVEL TÉCNICO:		CAU		TIPO: NOME ARQUIVO: Lev-Rosário-Pequi.dwg
FERNANDA CAMPOS ARAUJO VON SPERLINGO59915521673 Assinado de forma digital por FERNANDA CAMPOS ARAUJO VON SPERLINGO59915521673 Dados: 2022.12.13 10:40:26 -01'00'		A117698-6 Fernanda Campos Araújo Von Sperling		