




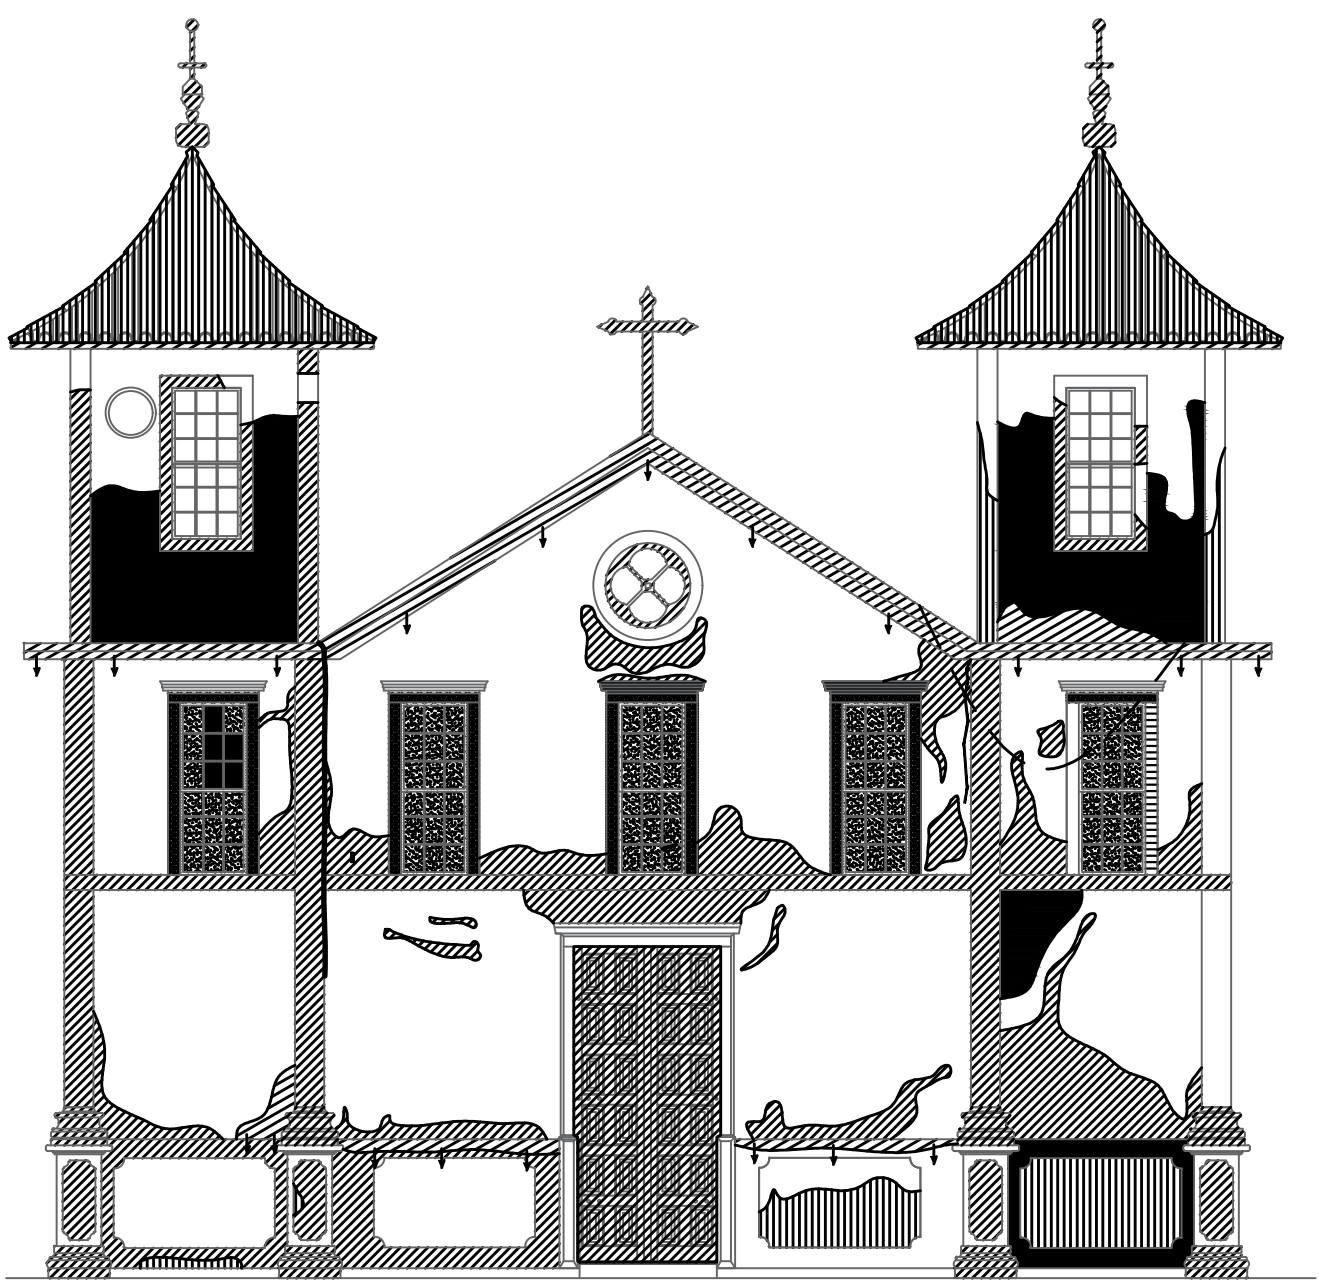


FACHADA FRONTAL
ESCALA 1/75

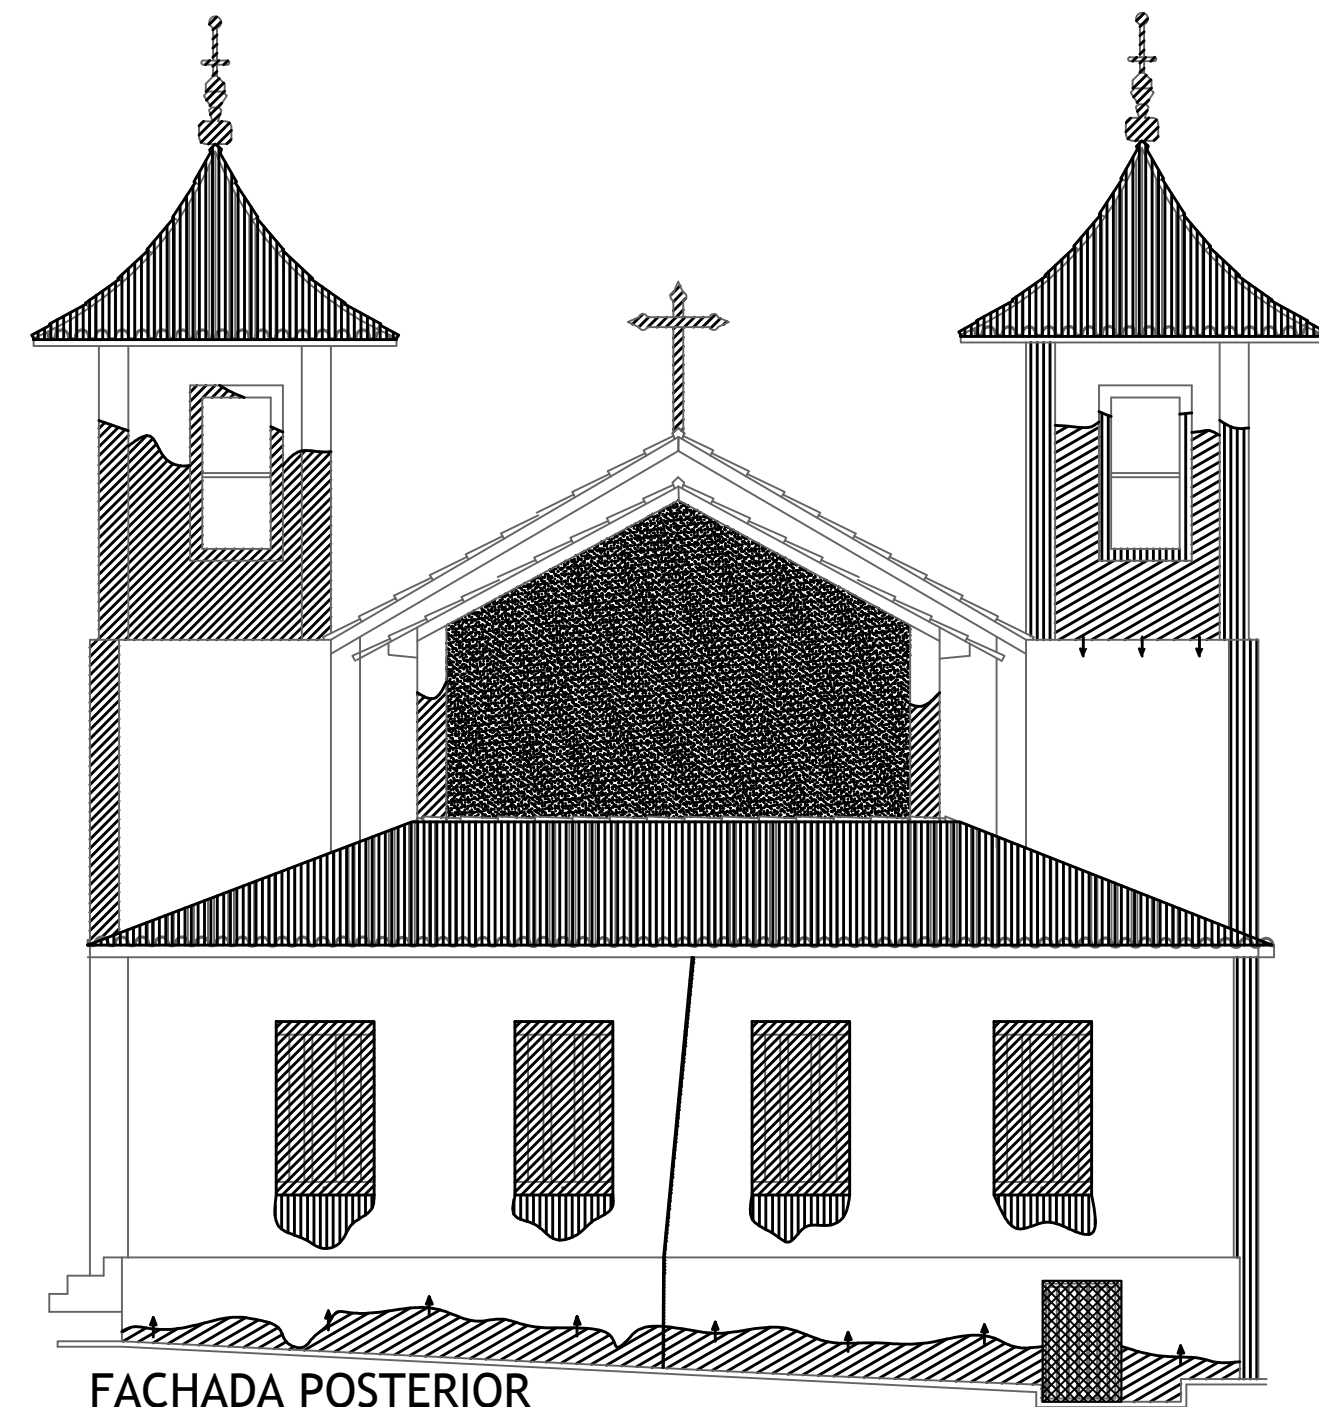

FACHADA POSTERIOR
ESCALA 1/75

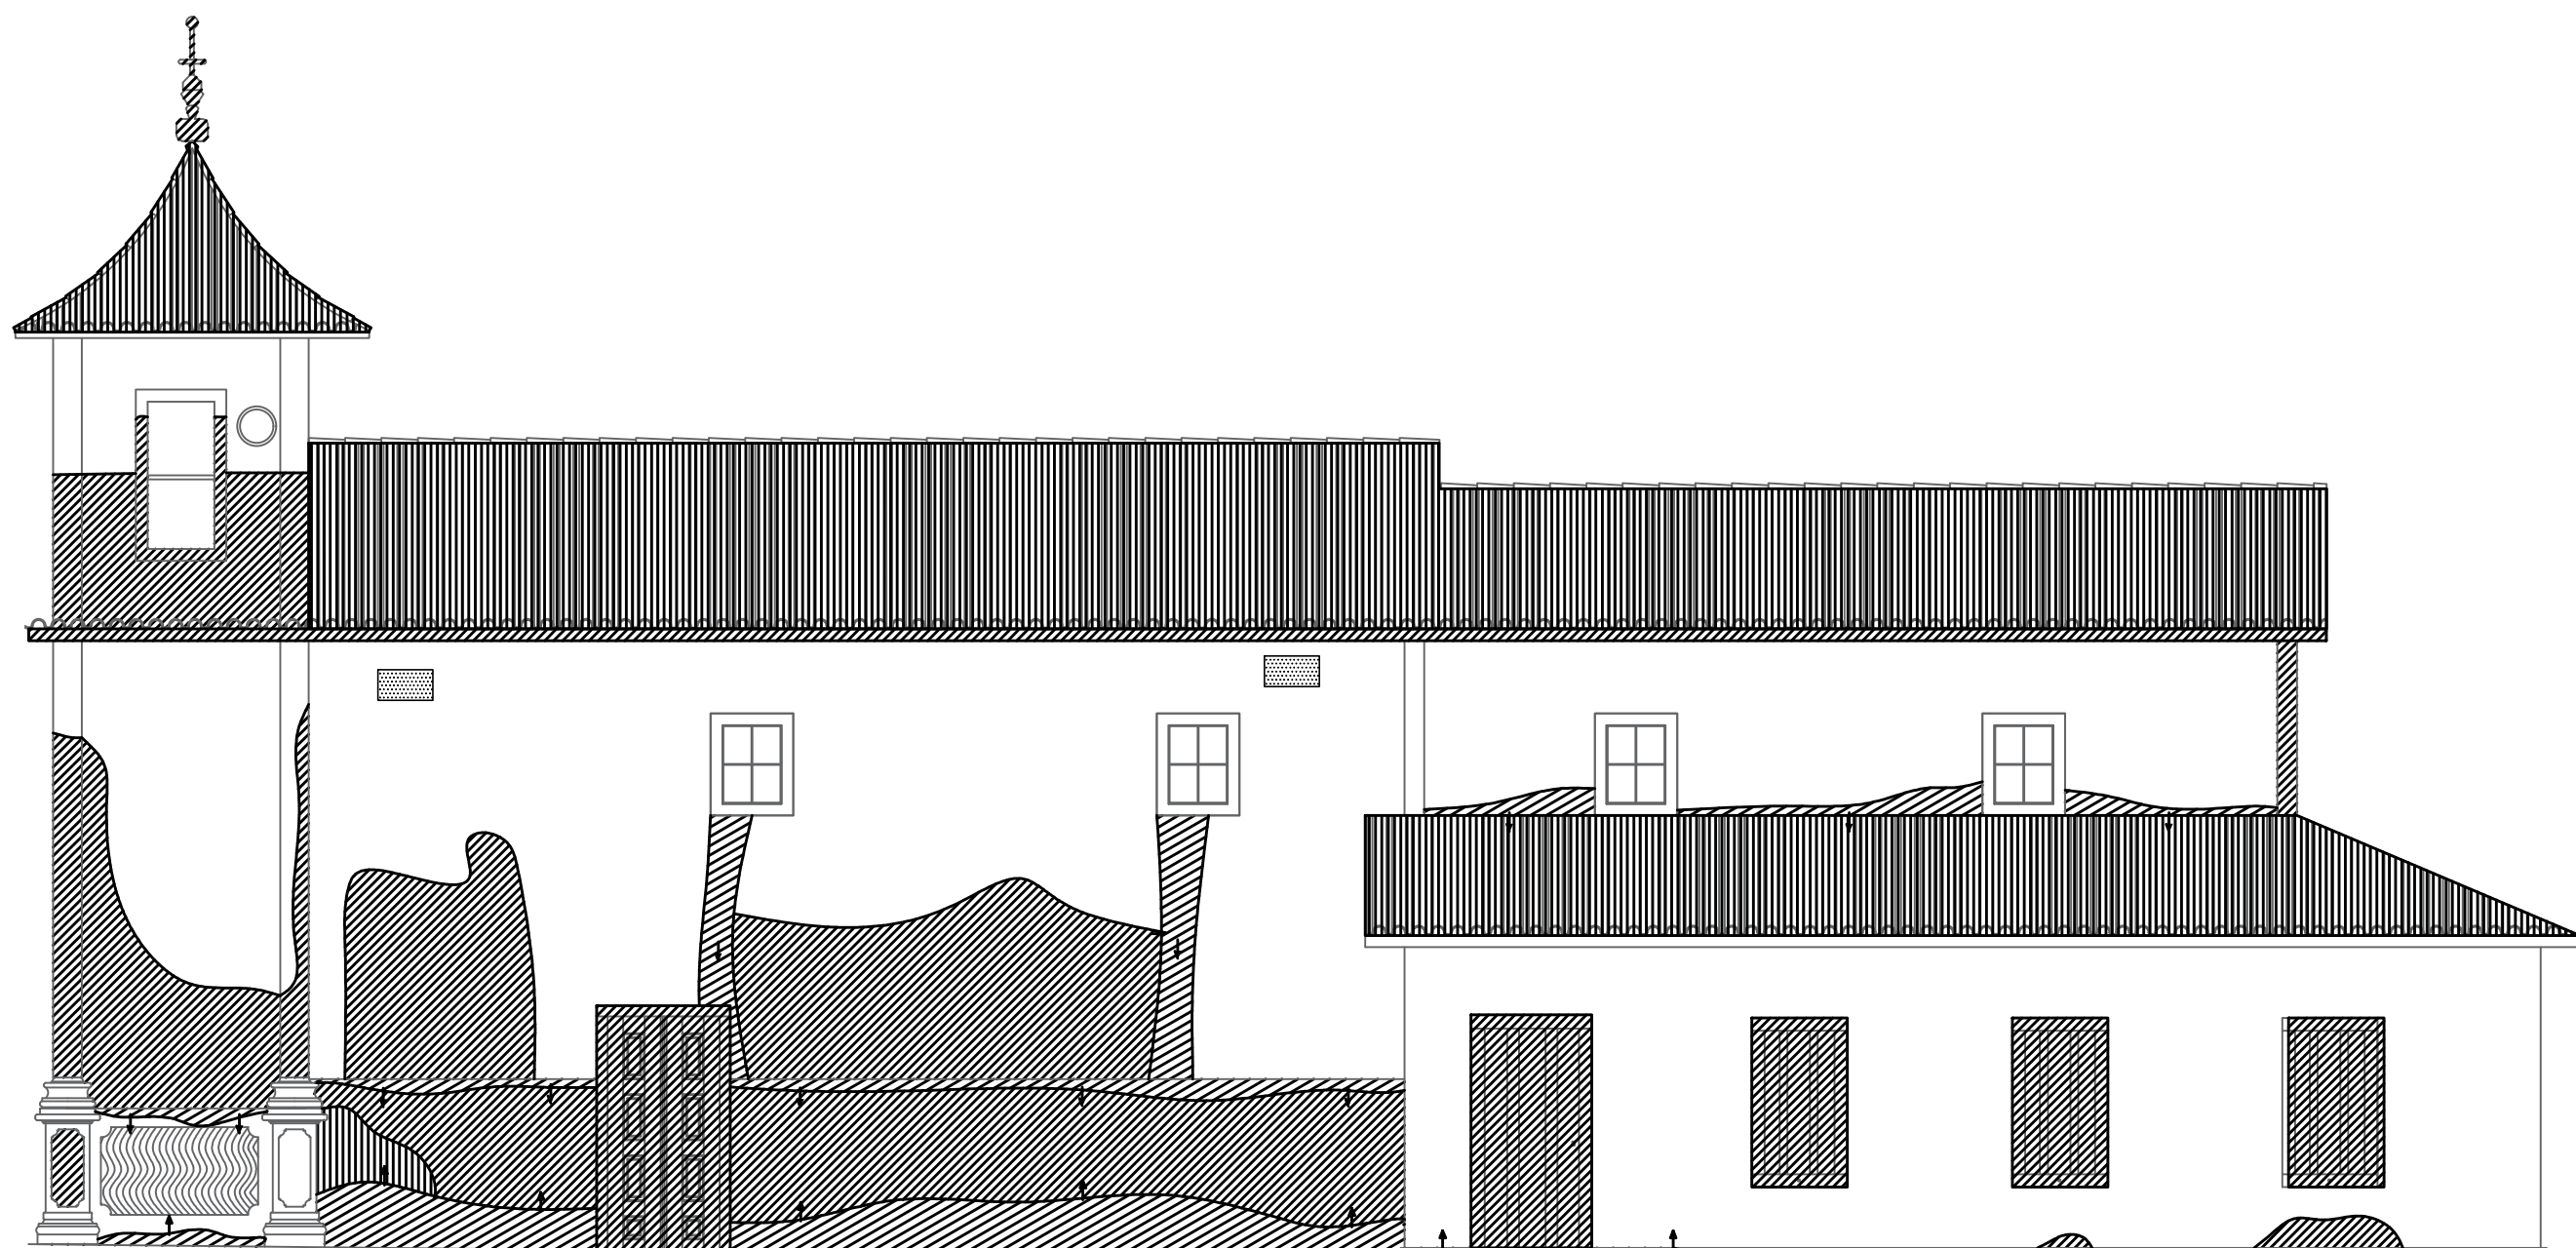

FACHADA LATERAL ESQUERDA
ESCALA 1/75

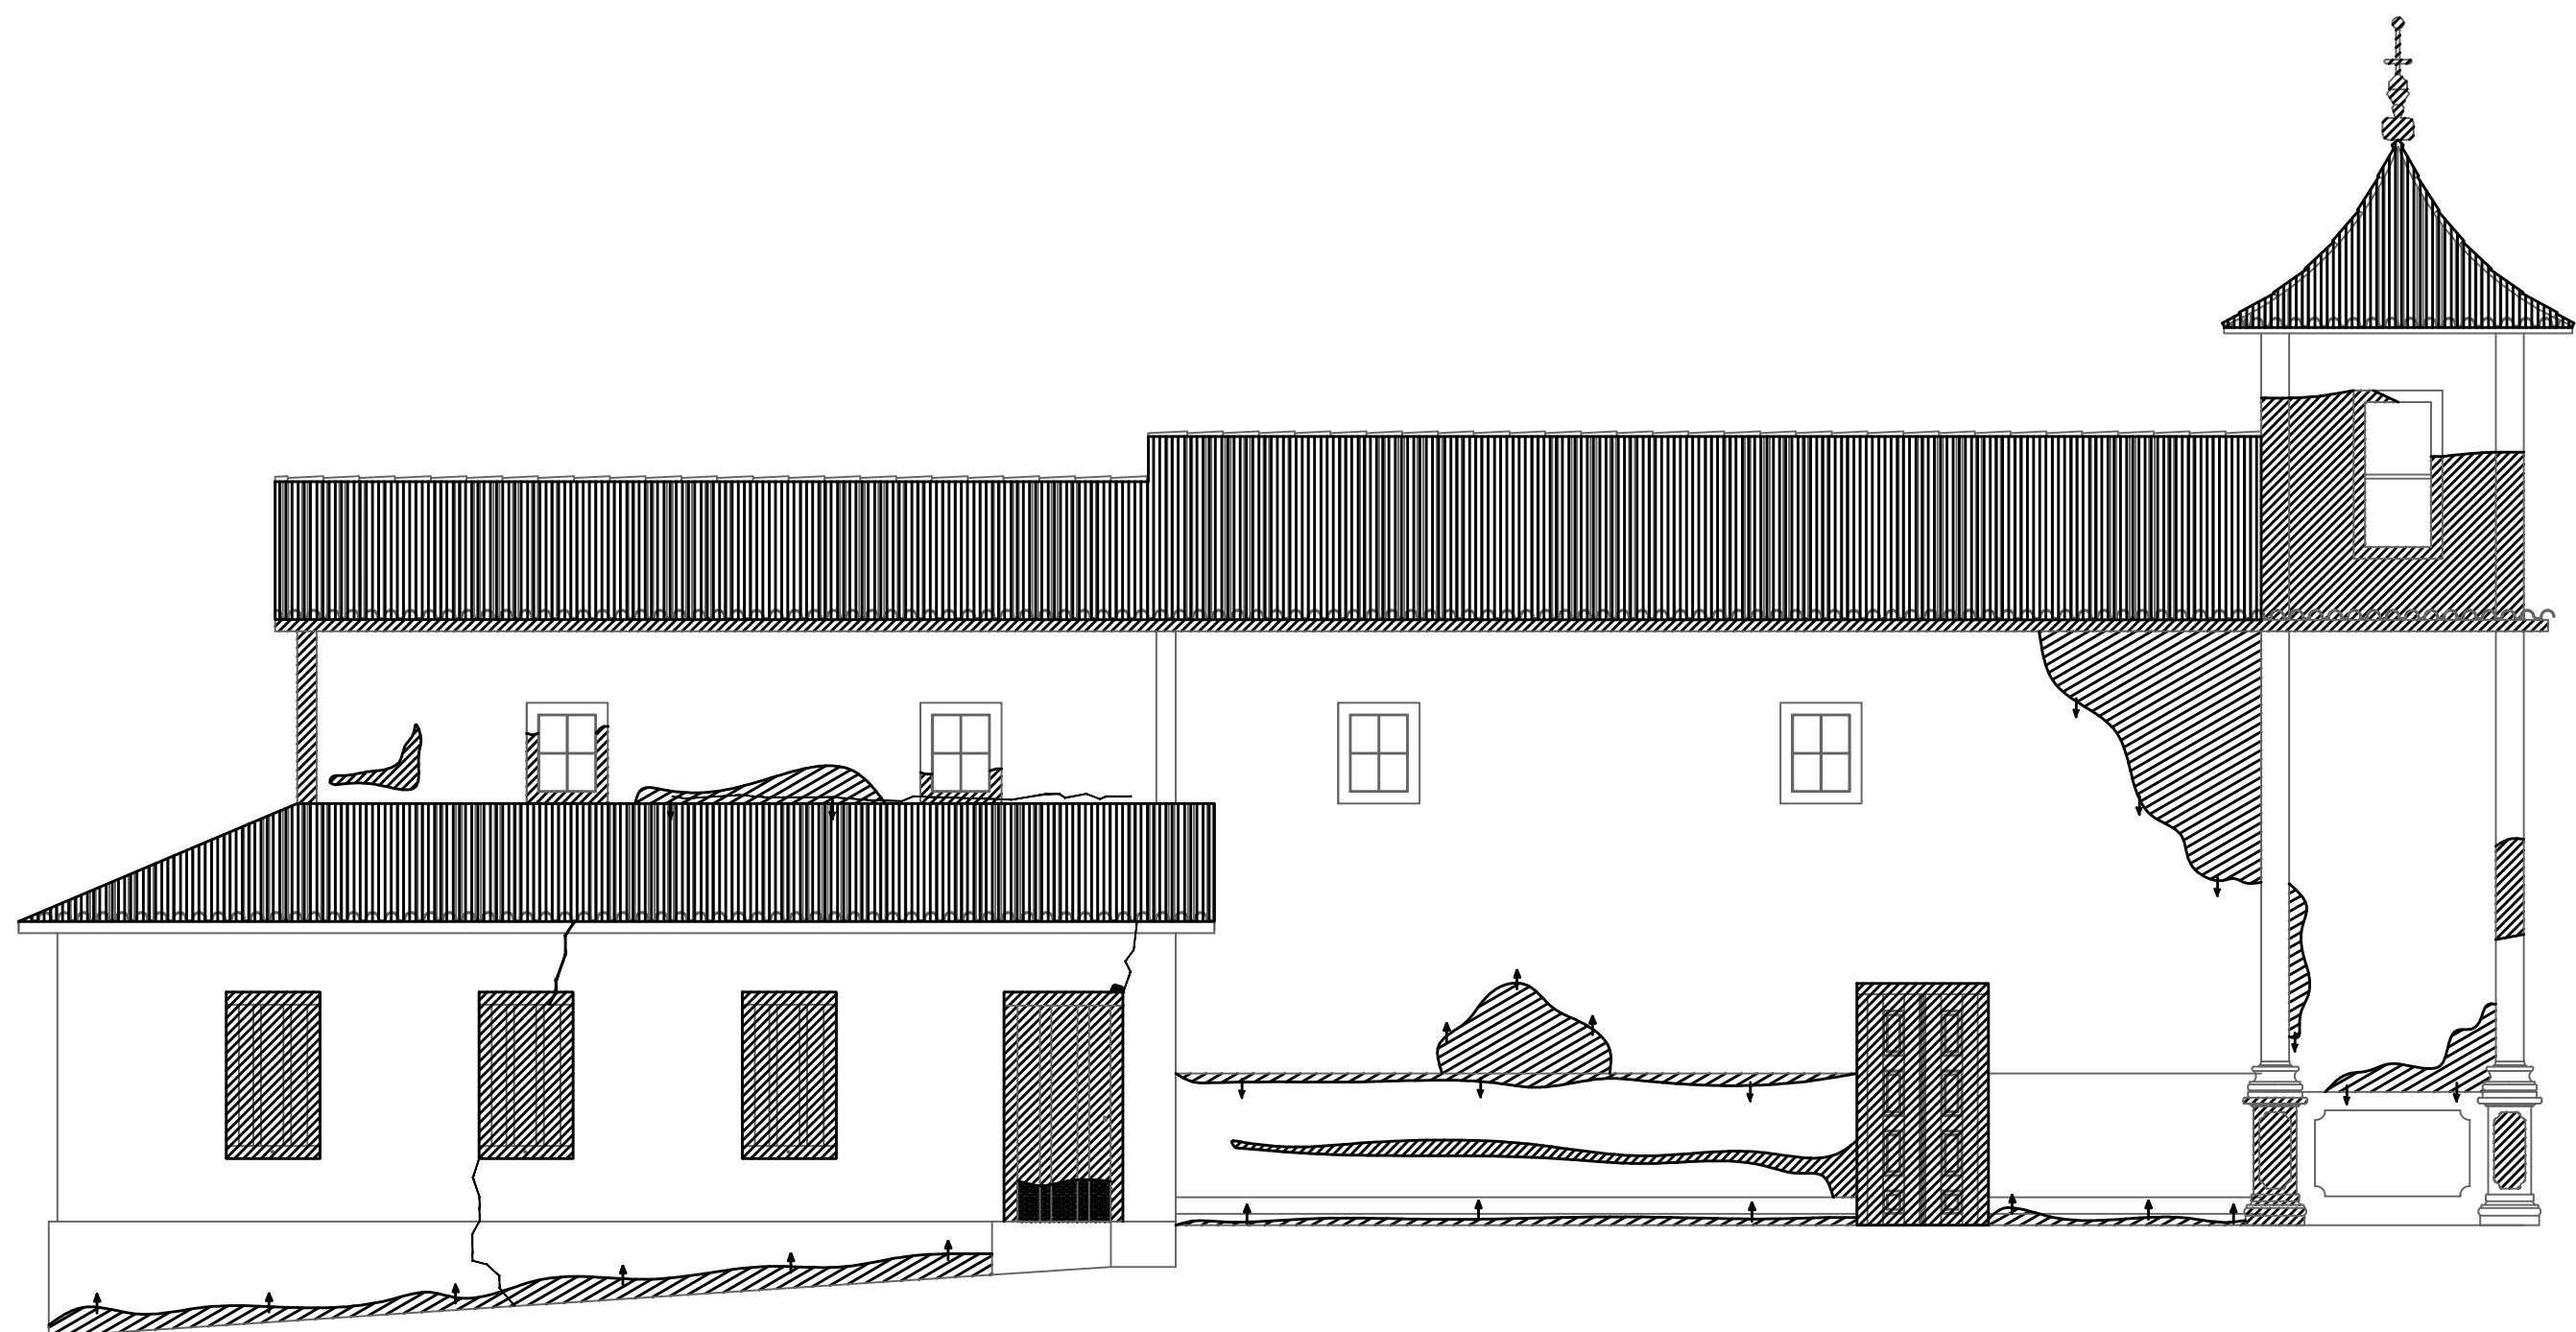

FACHADA LATERAL DIREITA
ESCALA 1/75

LEGENDA	
	P01 - ACÚMULO DE SUJIDADE Descrição: Acúmulo de sujeira. Causa: Falta de manutenção periódica, áreas de difícil acesso, paradas do material, trabalho interno.
	P02 - ACÚMULO DE ENTULHO Descrição: Acúmulo de entulho. Causa: Falta de manutenção periódica, ausência de espaço adequado para armazenamento de materiais diversos.
	P03 - ATUAÇÃO BIOLÓGICA Descrição: Concentração de microrganismos em paredes de base da subestrutura. Causa: Pólar com pouca ventilação e muita umidade proveniente de chuva ou captação.
	P04 - AÇÃO DE INSETOS XILOFAGOS Descrição: Infestação por insetos que se alimentam das células de madeira, causando danos estruturais. Causa: Não utilização das peças de madeira, falta de tratamento preventivo de madeira.
	P05 - RESPINGO OU MANCHA DE PINTURA Descrição: Manchas ou respingos de tinta. Causa: Ação errônea inadequada.
	P06 - DESCASCAMENTO DE PINTURA / PINTURA ANTERIOR AFIMBILITE Descrição: Peeling de tinta em áreas de pintura. Causa: Peeling de tinta em áreas de pintura.
	P07 - PINTURA DESCASCADA/REBOCO AFIMBILITE Descrição: Peeling de tinta em áreas de pintura. Causa: Peeling de tinta em áreas de pintura.
	P08 - ESTUFAMENTO DA PELÍCULA DE PINTURA Descrição: Peeling de tinta em áreas de pintura. Causa: Peeling de tinta em áreas de pintura.
	P09 - DESAGREGAÇÃO DO REVESTIMENTO Descrição: Peeling de tinta em áreas de pintura. Causa: Peeling de tinta em áreas de pintura.
	P10 - DESGASTE Descrição: Desgaste da superfície. Causa: Desgaste da superfície.
	P11 - DIFERENÇA DE REBOCO Descrição: Diferença de reboco. Causa: Diferença de reboco.
	P12 - ENXERTO DE ARGAMASSA DE CIMENTO Descrição: Enxerto de argamassa de cimento. Causa: Enxerto de argamassa de cimento.
	P13 - ELEMENTO DE BAIXA QUALIDADE Descrição: Elemento de baixa qualidade. Causa: Elemento de baixa qualidade.
	P14 - FISSURA Descrição: Fissura no material com largura >1mm, com ou sem deslocamento relativo de duas partes. Causa: Movimento térmico, incompatibilidade de materiais, má distribuição de cargas.
	P15 - TRINCA Descrição: Fissura no material com largura <1mm, com ou sem deslocamento relativo de duas partes. Causa: Movimento térmico, incompatibilidade de materiais, má distribuição de cargas.
	P16 - RACHADURA Descrição: Fissura no material com largura >1mm, com ou sem deslocamento relativo de duas partes. Causa: Movimento térmico, incompatibilidade de materiais, má distribuição de cargas.
	P17 - APOCONECIMENTO DA MADEIRA Descrição: Apoconecimento da madeira. Causa: Apoconecimento da madeira.
	P18 - UMIDADE ASCENDENTE Descrição: Umidade ascendente. Causa: Umidade ascendente.
	P19 - UMIDADE DESCENDENTE Descrição: Umidade descendente. Causa: Umidade descendente.
	P20 - INSTABILIDADE Descrição: Instabilidade. Causa: Instabilidade.
	P21 - FENDA / ORIFÍCIO / RASGO Descrição: Fenda, orifício, rasgo. Causa: Fenda, orifício, rasgo.
	P22 - TUBULAÇÕES EXPOSTAS Descrição: Tubulações expostas. Causa: Tubulações expostas.
	P23 - CONDUTORES E FIAÇÃO EXPOSTOS Descrição: Condutores e fiação expostos. Causa: Condutores e fiação expostos.
	P24 - PONTO ELÉTRICO EXPOSTO Descrição: Ponto elétrico exposto. Causa: Ponto elétrico exposto.
	P25 - ELEMENTO DESCARACTERIZANTE Descrição: Elemento descaracterizante. Causa: Elemento descaracterizante.

MONUMENTUM

ARQUITETURA E PATRIMÔNIO CULTURAL

PREFEITURA MUNICIPAL DE PEQUI

DIRETORIA DE PATRIMÔNIO CULTURAL

Projeto Licenciado / Visado em:

Processo nº:

Alvará de construção nº:

Data da Aprovação:

Aprovado / Visado por:

OBSERVAÇÕES:

Conforme Termo de Compromisso assinado pelos órgãos públicos

PROJETO

CAPELA DE NOSSA SENHORA DO ROSÁRIO

BAIRRO: CENTRO

LOTE:

TÍTULO: LEVANTAMENTO E CADASTRO

CONTEÚDO: MAPEAMENTO DE DANOS

REGIONAL:

QUARTEIRÃO:

ÍNDICE IPTU:

GRUPO:

DATA: MAR/2022

RESPONSÁVEIS

PROPRIETÁRIO:

Prefeitura Municipal de Pequi

CPF / CNPJ:

183138740001/64

RESPONSÁVEL TÉCNICO:

FERNANDA CAMPOS ARAÚJO VON SPERLING/05915521673

CAU

A117698-6

TIPO: NOME ARQUIVO:

Lev-Rosário-Pequi.dwg

FOLHA:

11/14