



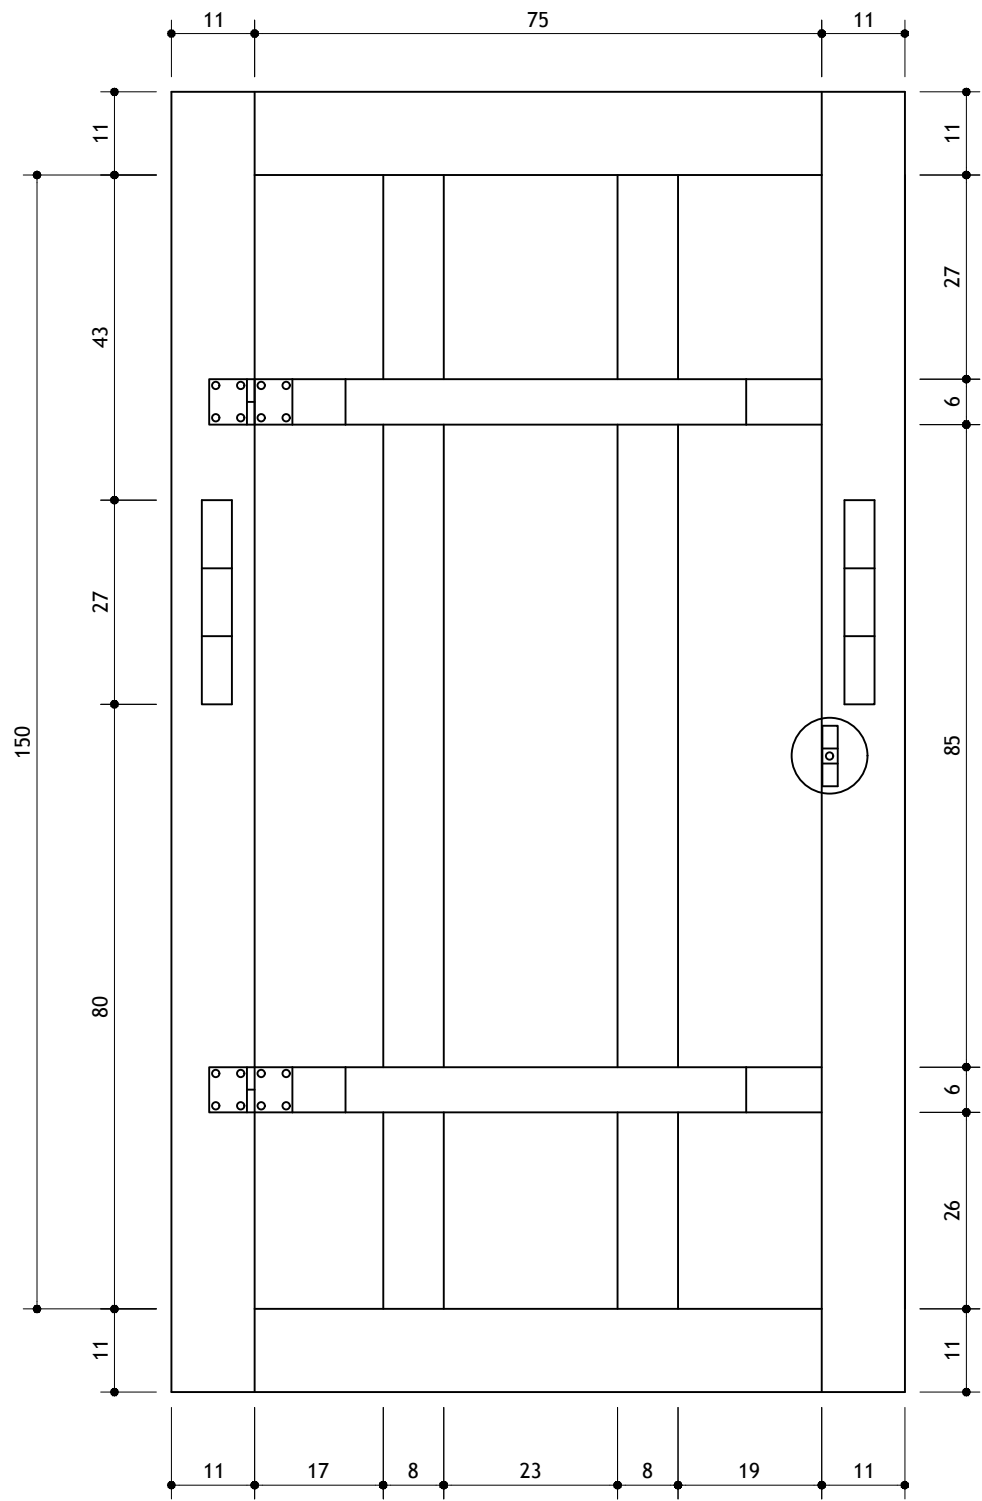


VISTA INTERNA JANELA J1

ESCALA 1/10

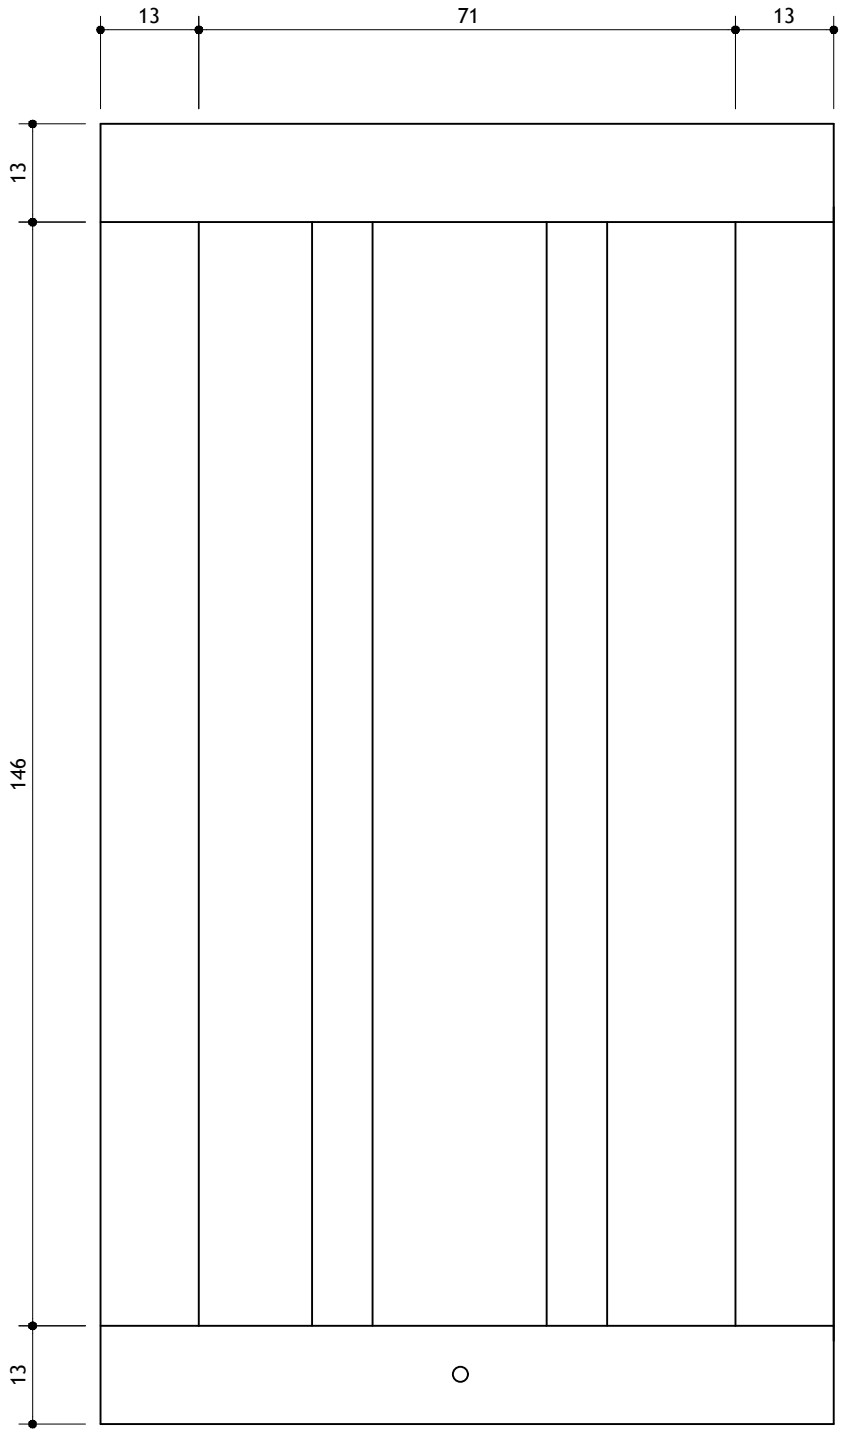


VISTA EXTERNA JANELA J1

ESCALA 1/10

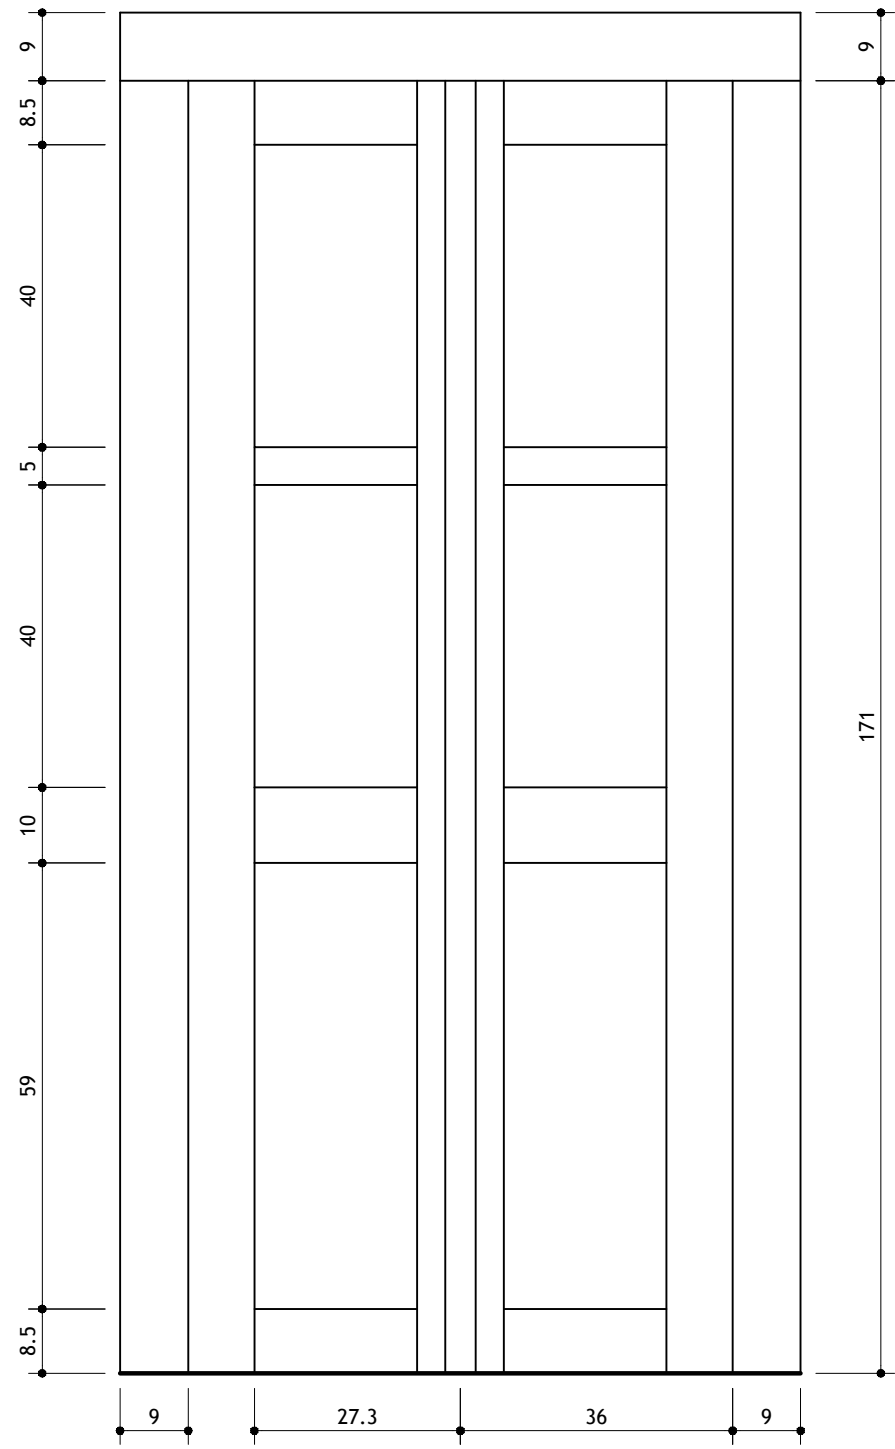


VISTA INTERNA JANELA BALCÃO J2

ESCALA 1/10

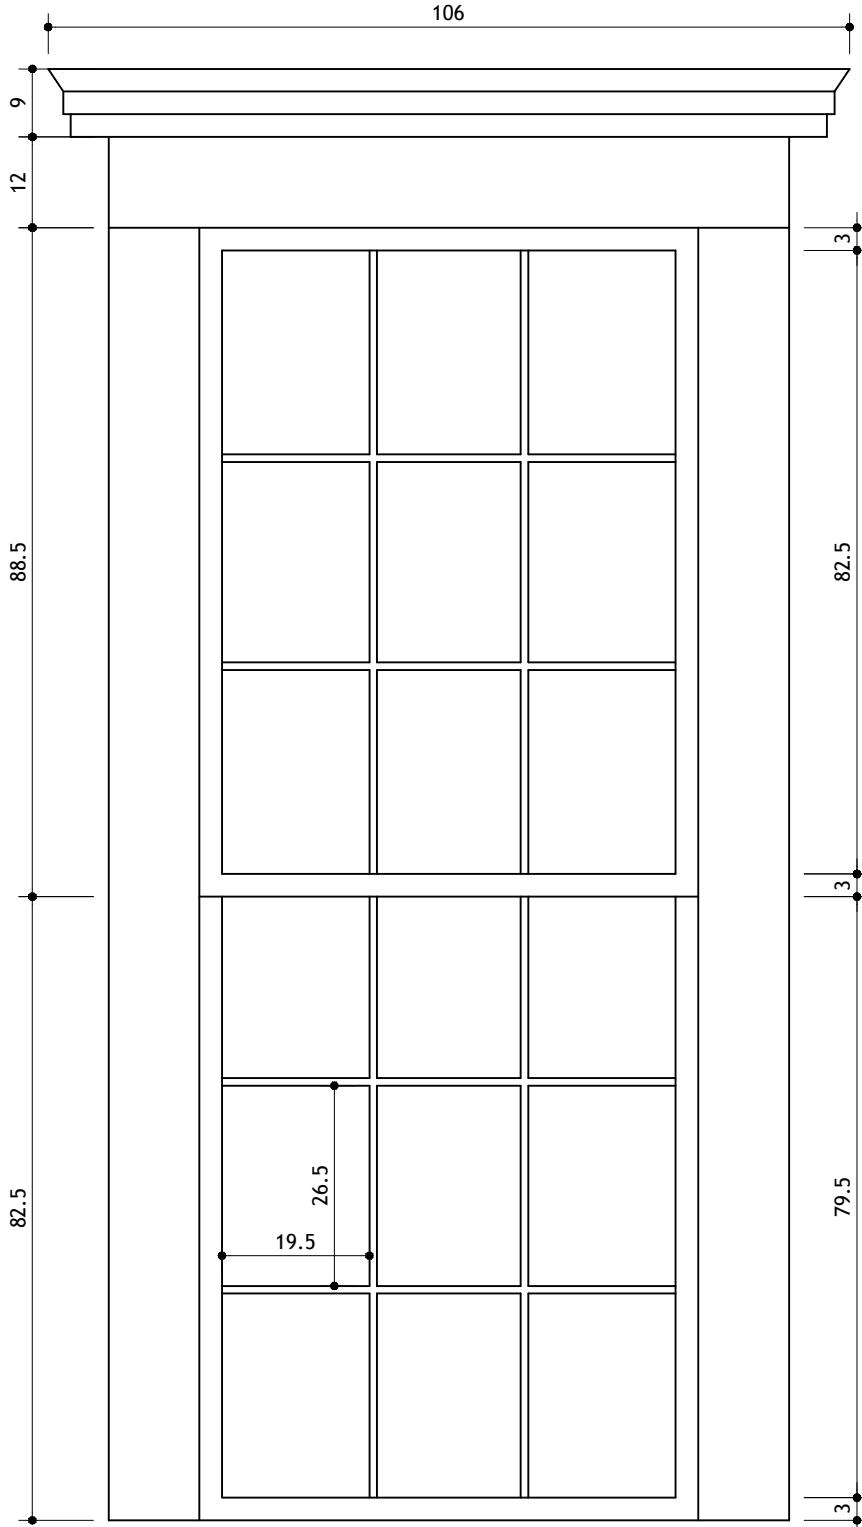


VISTA EXTERNA JANELA BALCÃO J2

ESCALA 1/10

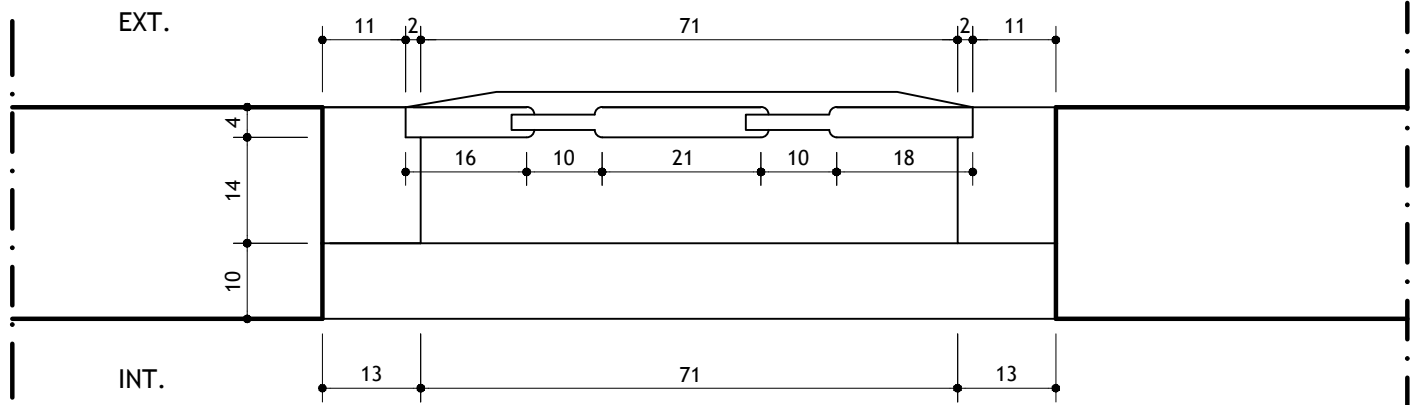


PLANTA JANELA J1

ESCALA 1/10

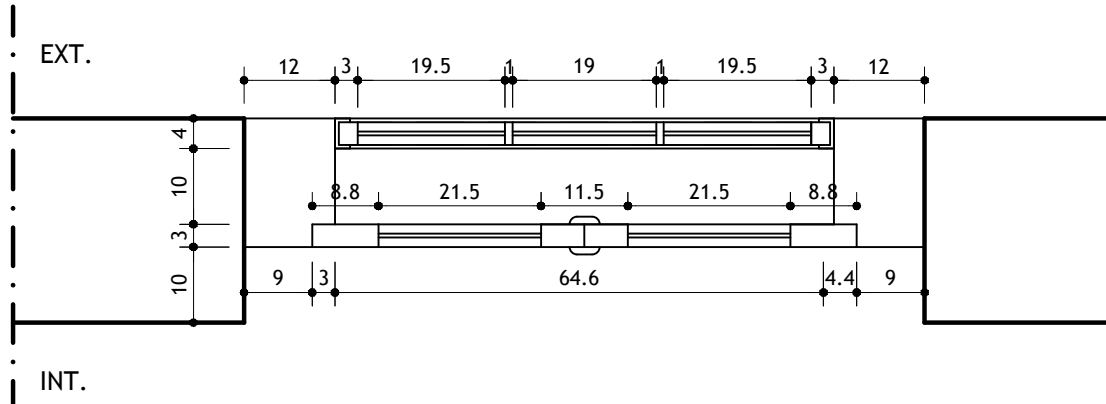


PLANTA JANELA BALCÃO J2

ESCALA 1/10

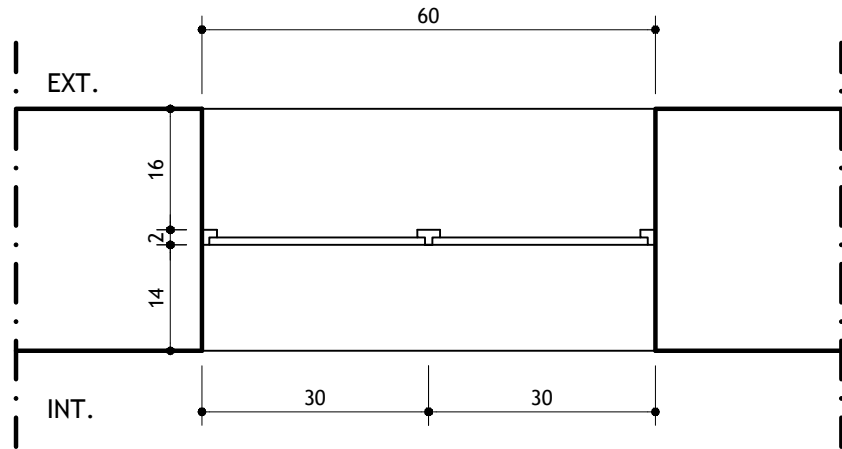


PLANTA JANELA J3

ESCALA 1/10

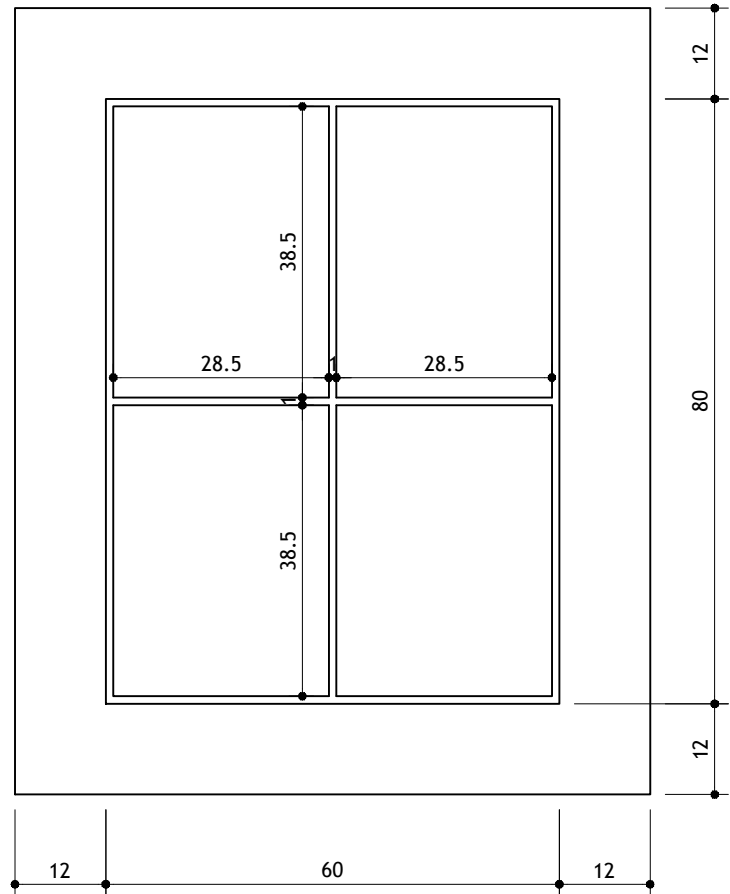

VISTA EXTERNA JANELA J3

ESCALA 1/10

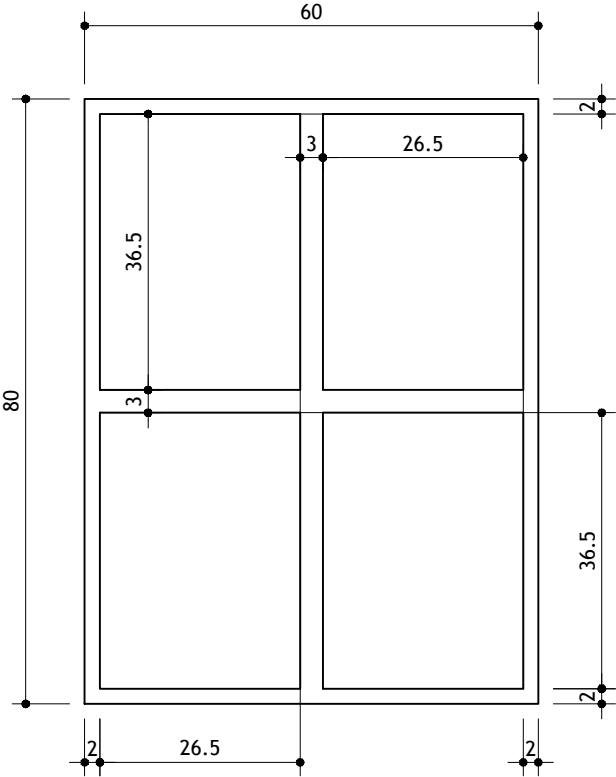

VISTA INTERNA JANELA J3

ESCALA 1/10



USO DA PREFEITURA	PREFEITURA MUNICIPAL DE PEQUI			
	DIRETORIA DE PATRIMÔNIO CULTURAL		OBSERVAÇÕES: Conforme Termo de Compromisso assinado pelos órgãos públicos	
	Projeto Licenciado / Visado em:			
	Processo n°:			
	Alvará de construção n°:			
	Data da Aprovação:			
	Aprovado / Visado por:		DIR. PATRIMÔNIO CULTURAL: _____ ÓRGÃO SOLICITANTE: _____	
	PROJETO			
	IDENTIFICAÇÃO: CAPELA DE NOSSA SENHORA DO ROSÁRIO			
	BAIRRO: CENTRO		REGIONAL:	
LOTE:		ZONA:	QUARTEIRÃO:	
TÍTULO: LEVANTAMENTO E CADASTRO		USO:	ÍNDICE IPTU:	
CONTEÚDO: DETALHAMENTO DE ESQUADRIAS		GRUPO:	DATA: MAR/2022	
RESPONSÁVEIS				
PROPRIETÁRIO:		CPF / CNPJ:		
Prefeitura Municipal de Pequi		183138740001/64		
RESPONSÁVEL TÉCNICO:		CAU		
Fernanda Campos Araújo Von Sperling		A117698-6		
TIPO: NOME ARQUIVO:		FOLHA: 08/14		
Lev-Rosário-Pequi.dwg				