




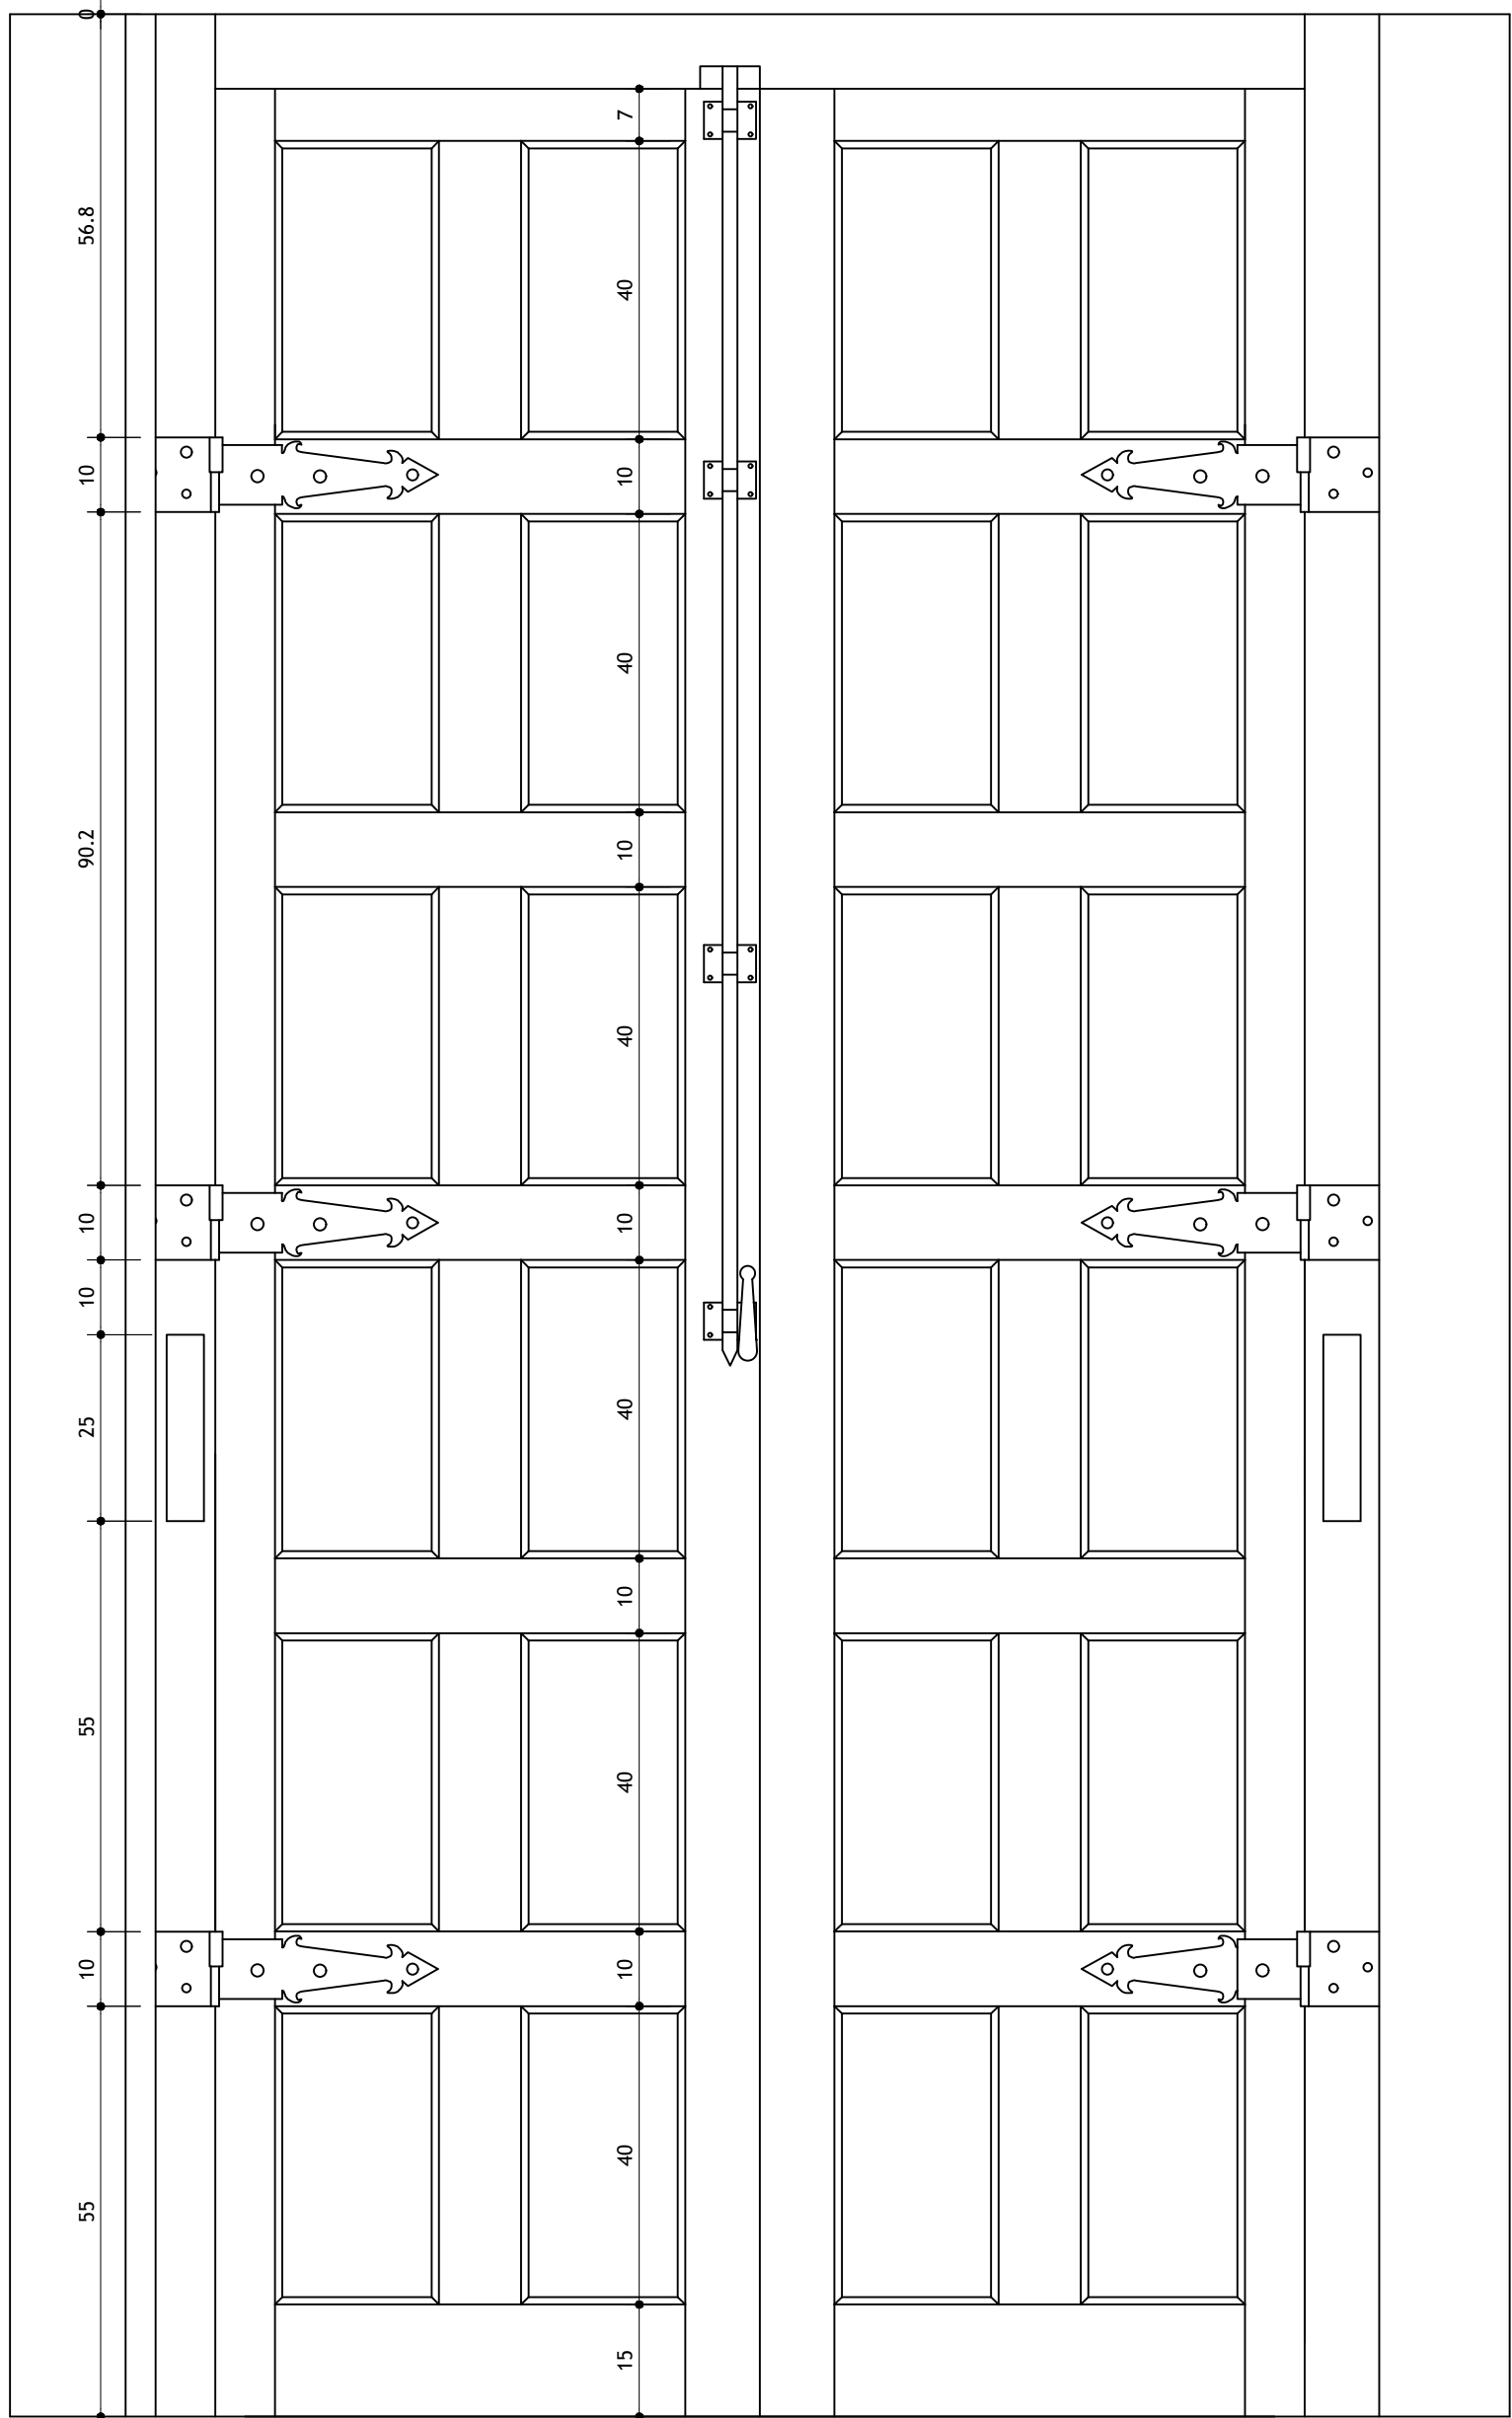


VISTA INTERNA PORTA P1
ESCALA 1/10

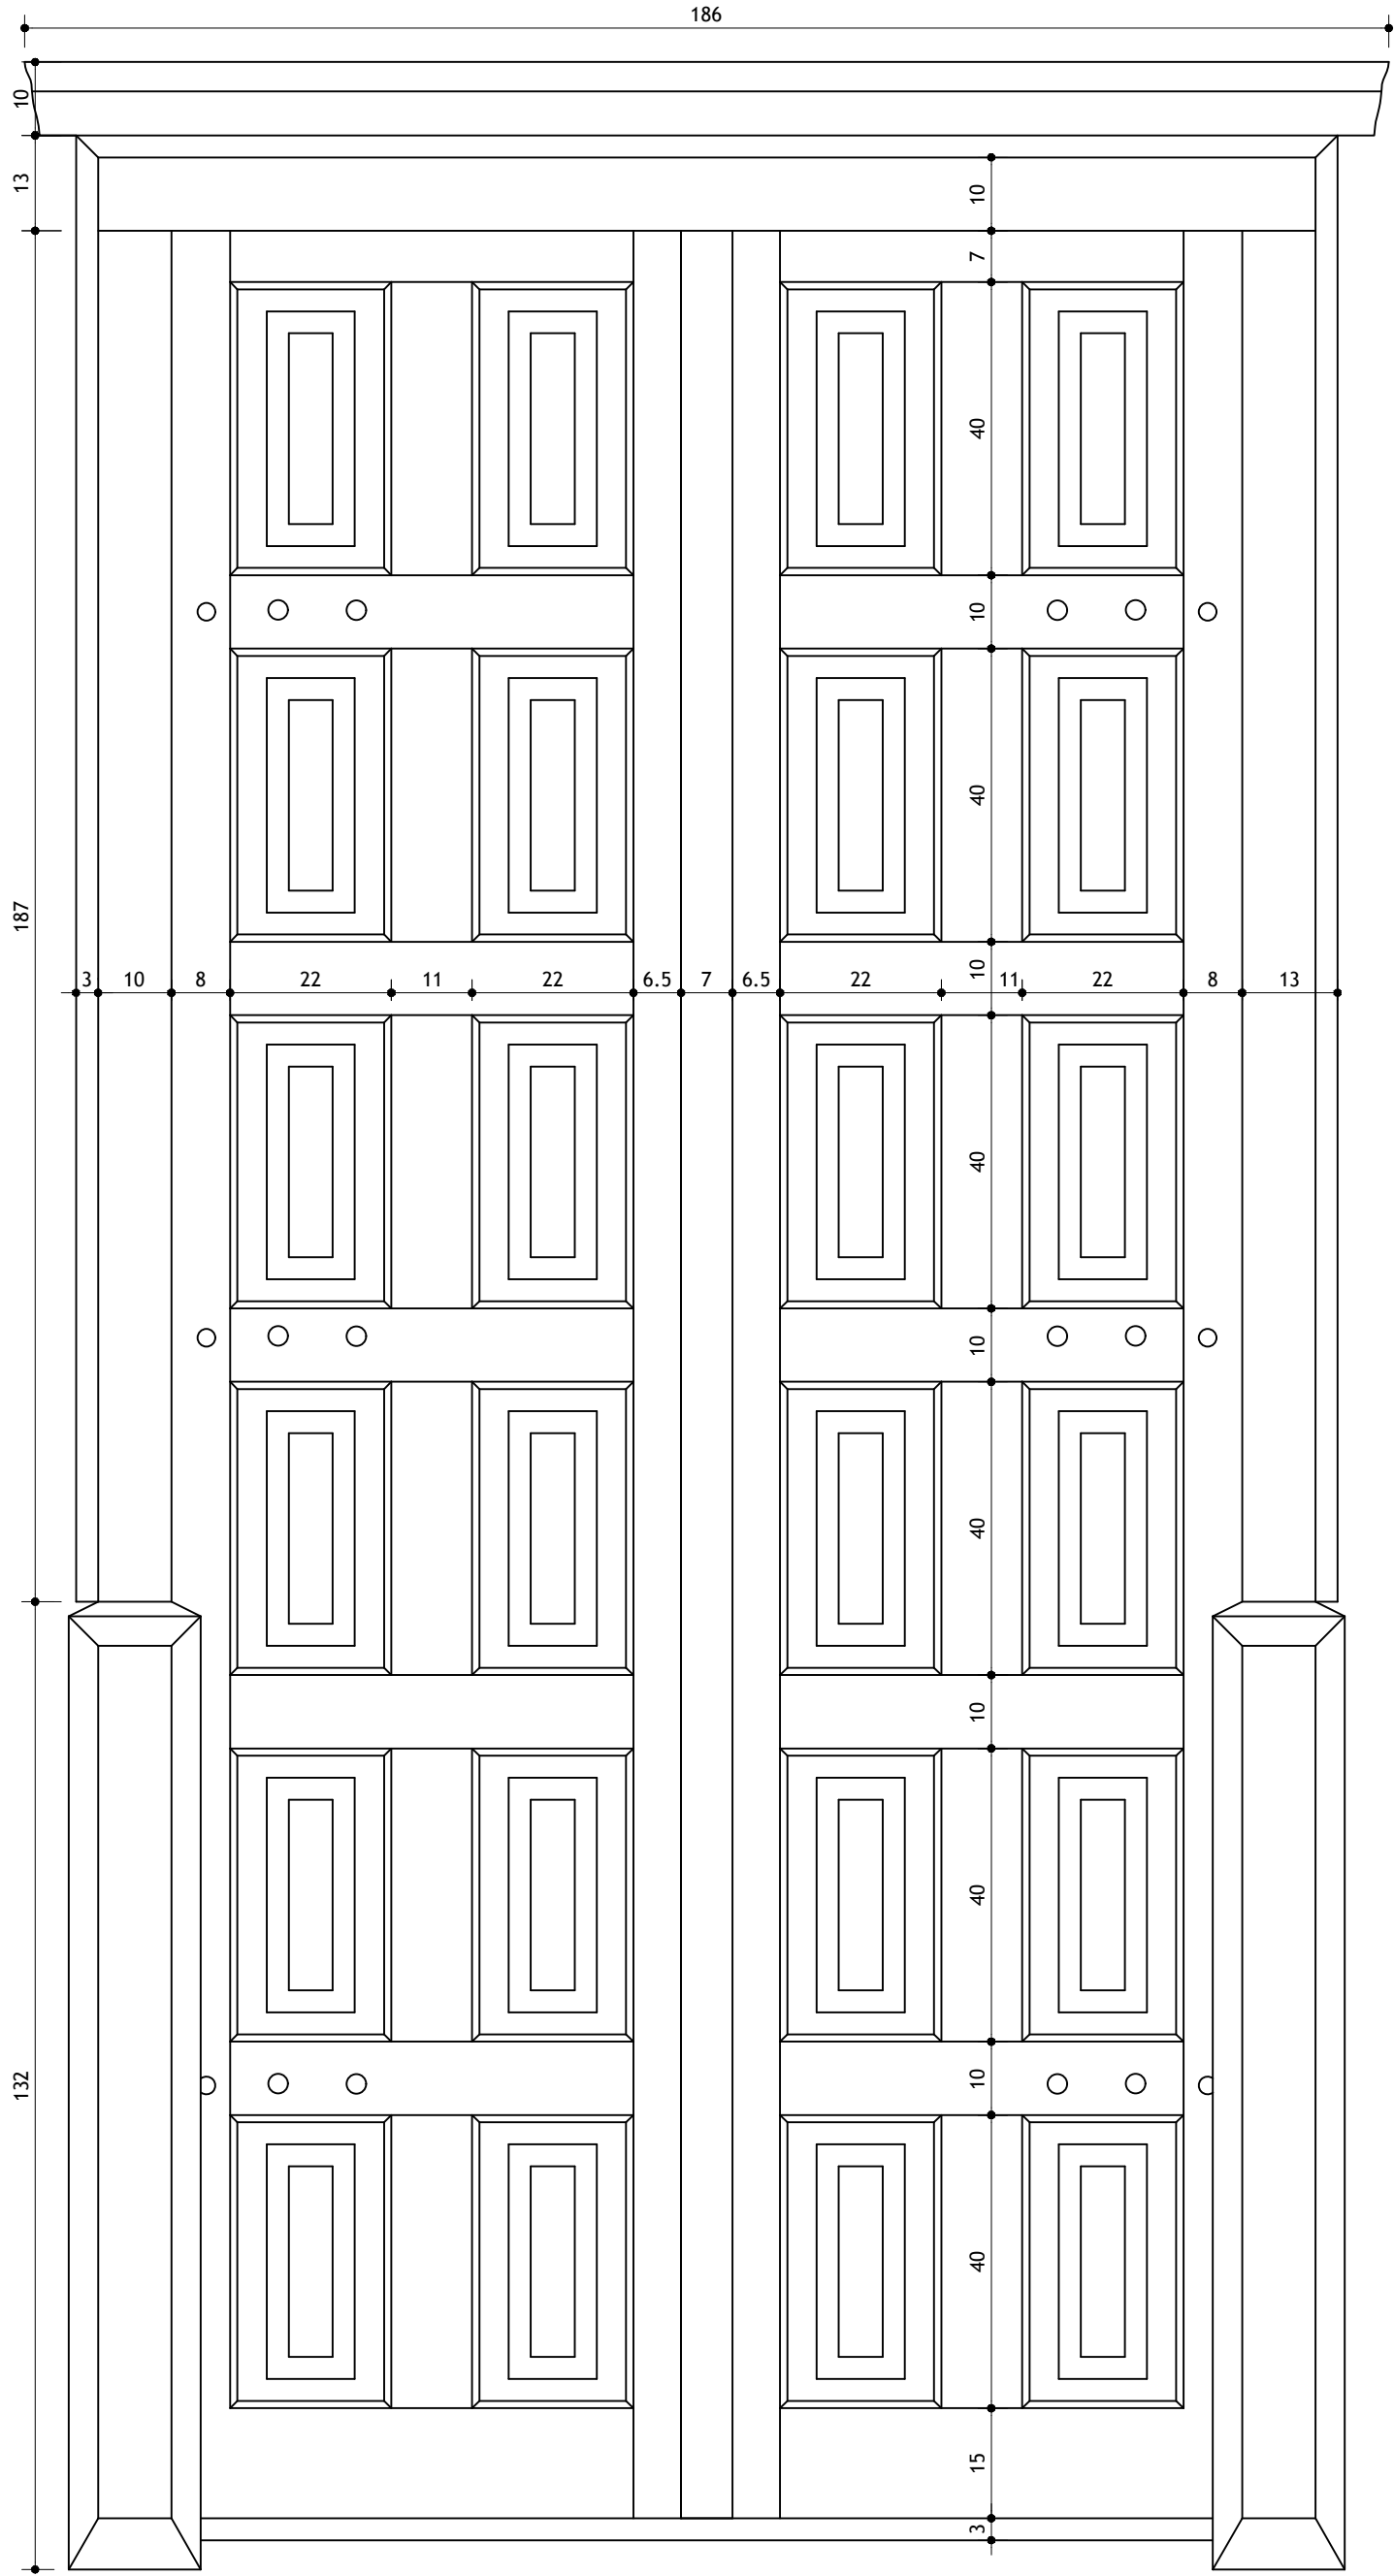


VISTA INTERNA PORTA P1
ESCALA 1/10

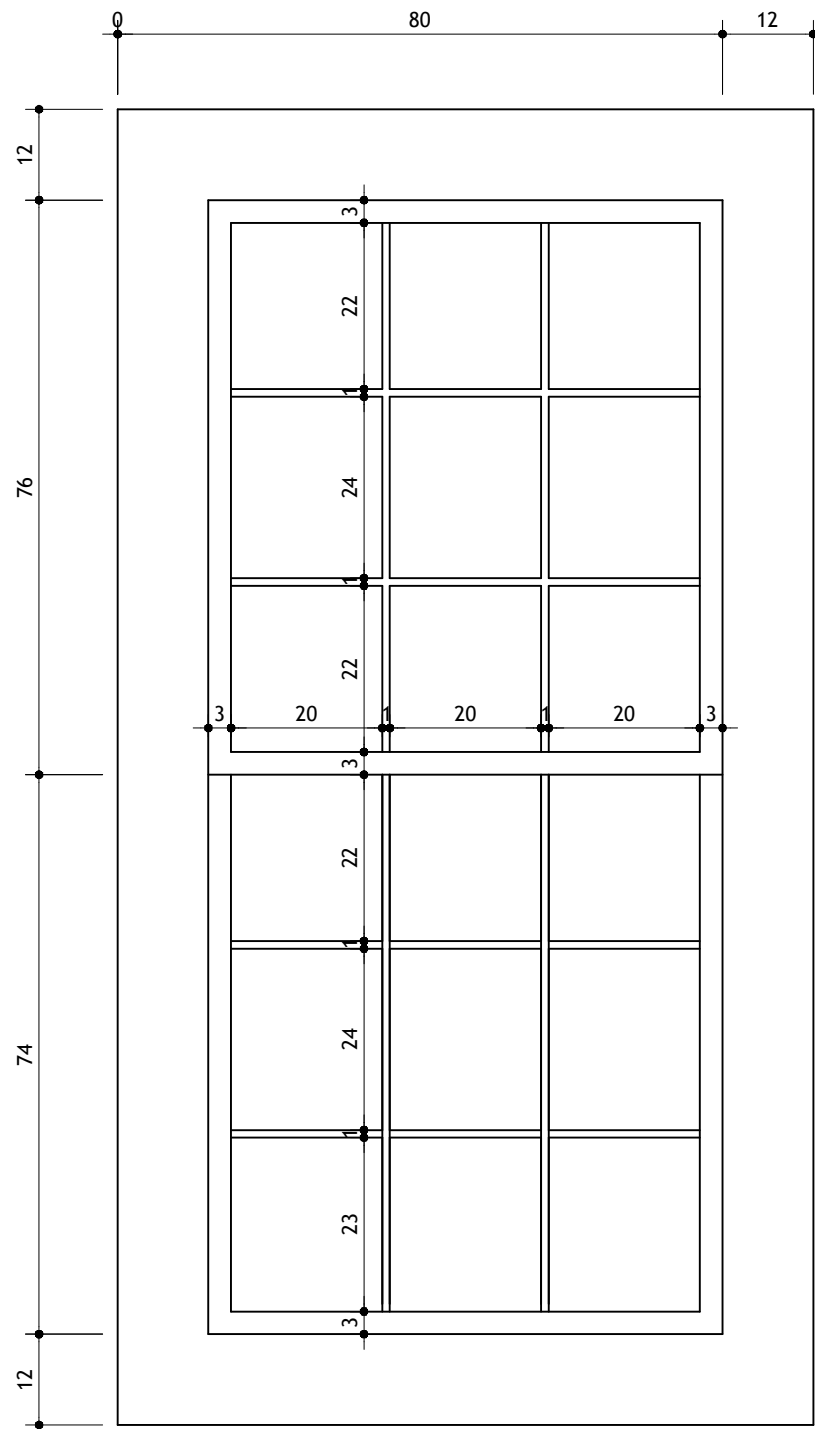


VISTA EXTERNA JANELA J4
ESCALA 1/10

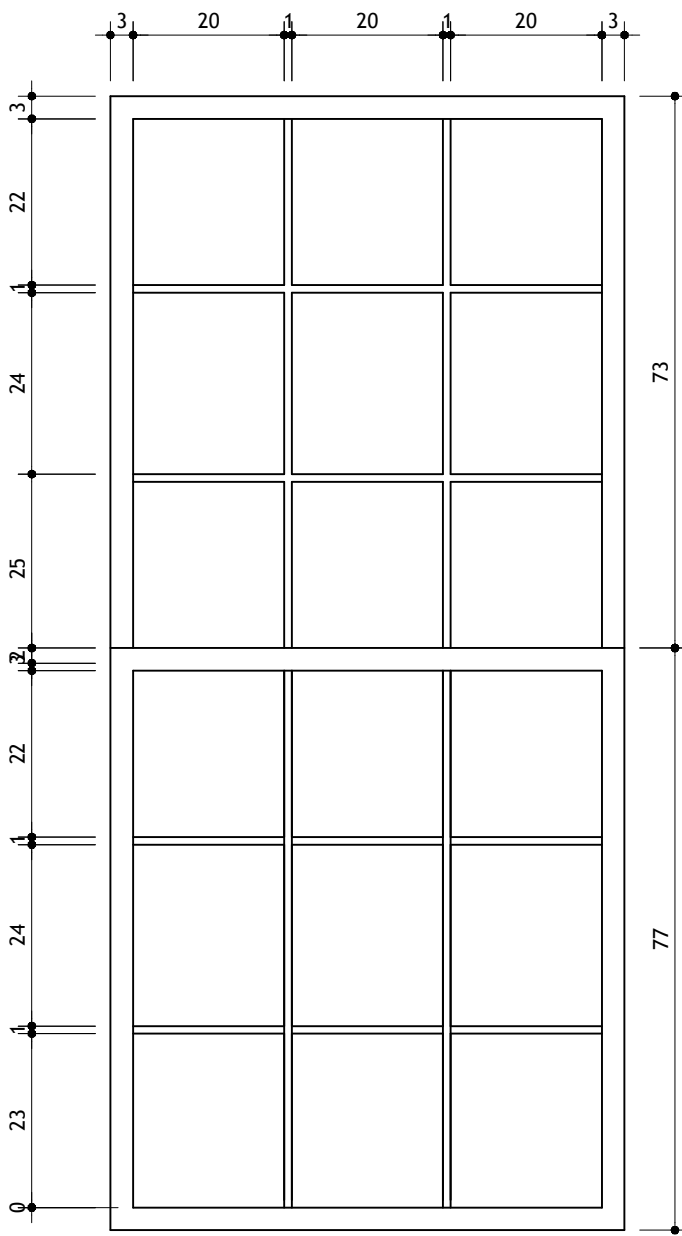

VISTA INTERNA JANELA J4
ESCALA 1/10

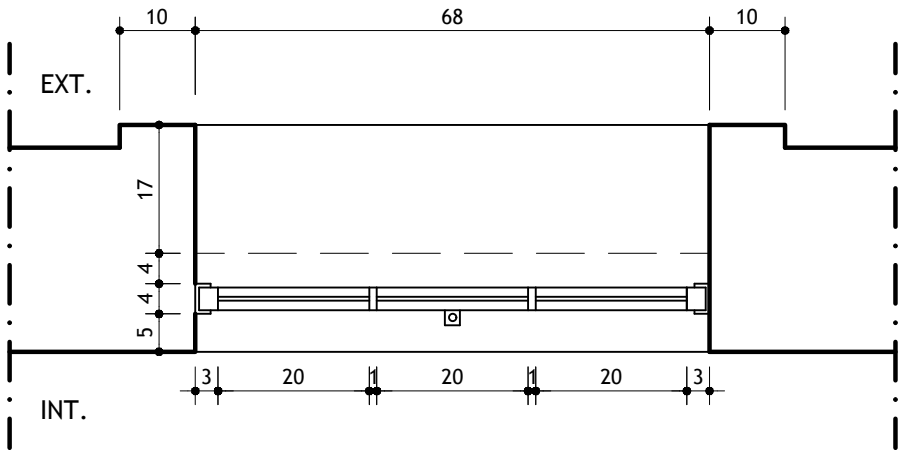

PLANTA JANELA J4
ESCALA 1/10

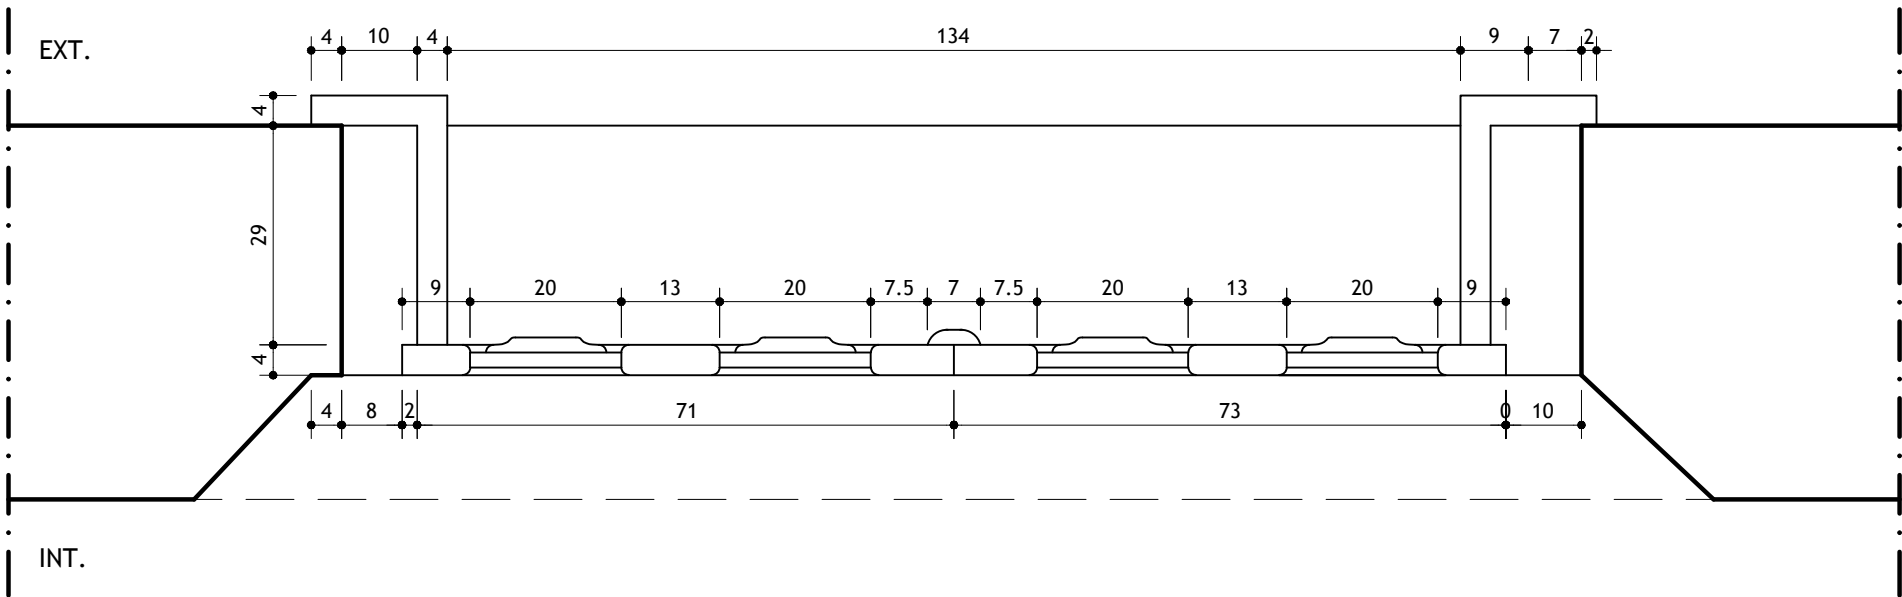

PLANTA PORTA P1
ESCALA 1/10



USO DA PREFEITURA	PREFEITURA MUNICIPAL DE PEQUI			
	DIRETORIA DE PATRIMÔNIO CULTURAL		OBSERVAÇÕES: Conforme Termo de Compromisso assinado pelos órgãos públicos	
	Projeto Licenciado / Visado em:			
	Processo n°:			
	Alvará de construção n°:			
	Data da Aprovação:			
	Aprovado / Visado por:		DIR. PATRIMÔNIO CULTURAL: _____ ÓRGÃO SOLICITANTE: _____	
PROJETO				
IDENTIFICAÇÃO: CAPELA DE NOSSA SENHORA DO ROSÁRIO				
BAIRRO: CENTRO		REGIONAL:		
LOTE:	ZONA:	QUARTEIRÃO:	ÍNDICE IPTU:	
TÍTULO: LEVANTAMENTO E CADASTRO		USO:	GRUPO:	
CONTEÚDO: DETALHAMENTO DE ESQUADRIAS		DATA: MAR/2022		
RESPONSÁVEIS				
PROPRIETÁRIO:		CPF / CNPJ:		
RESPONSÁVEL TÉCNICO: FERNANDA CAMPOS ARAUJO VON SPERLING:05915521673		CAU		
Assinado de forma digital por FERNANDA CAMPOS ARAUJO VON SPERLING:05915521673 Data: 2022.12.13 10:39:27 -03'00'				
TIPO: NOME ARQUIVO: Lev-Rosário-Pequi.dwg		FOLHA: 08/14		