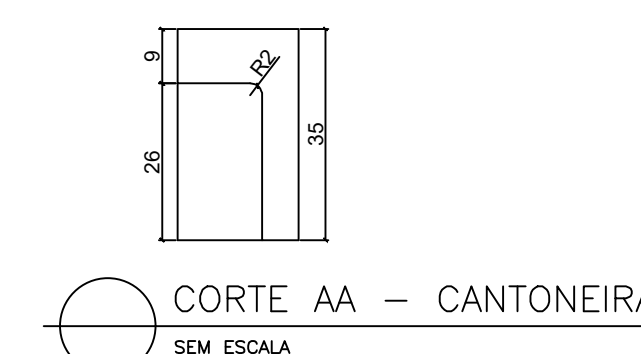
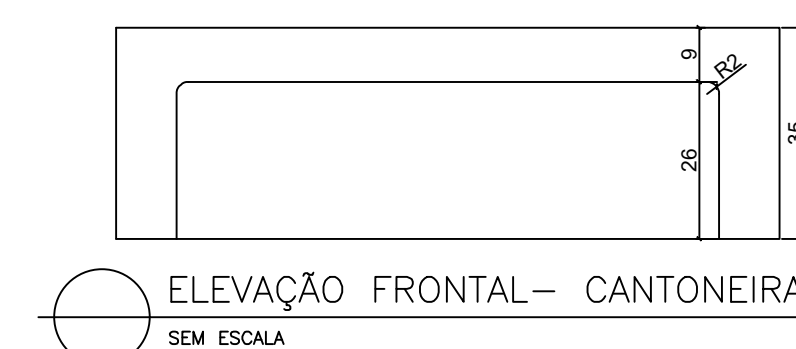
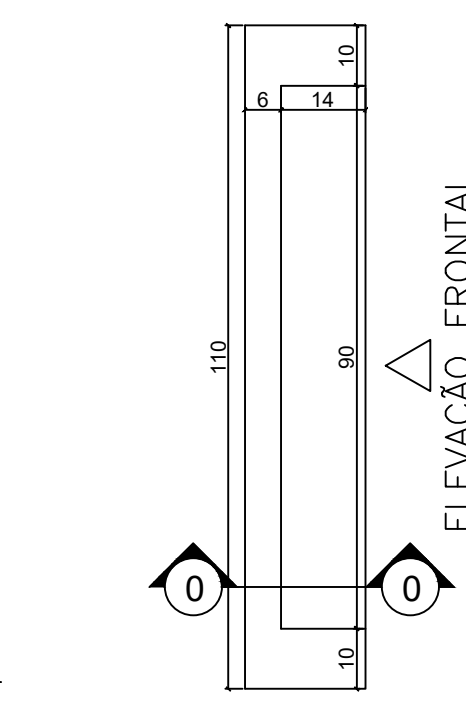
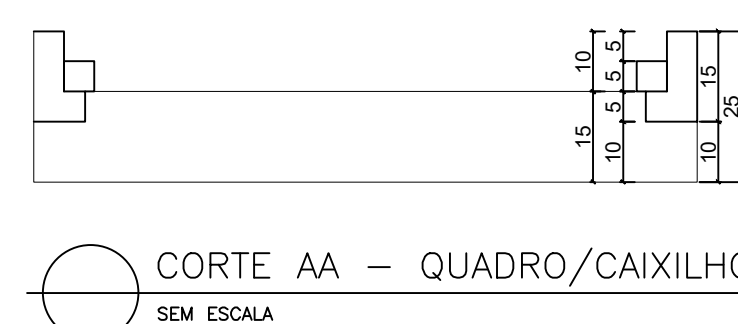
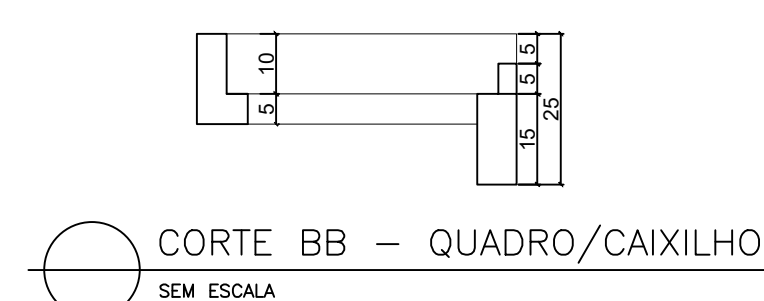
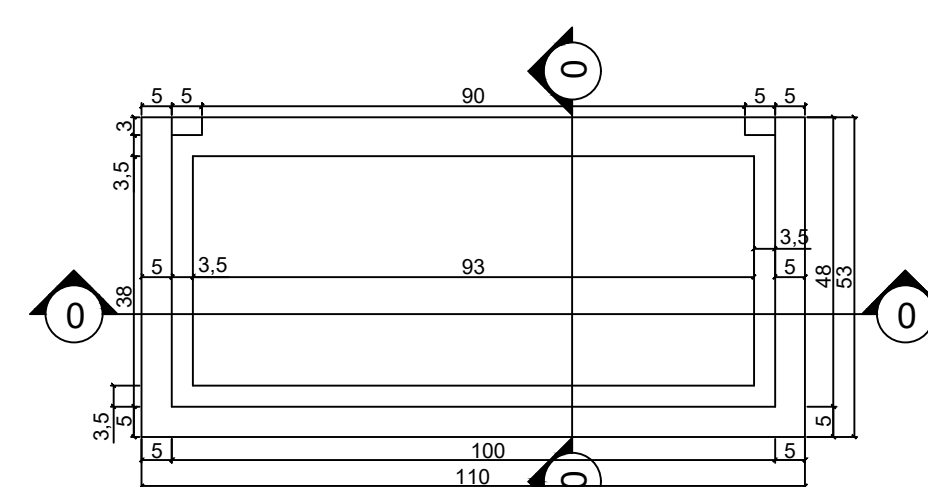
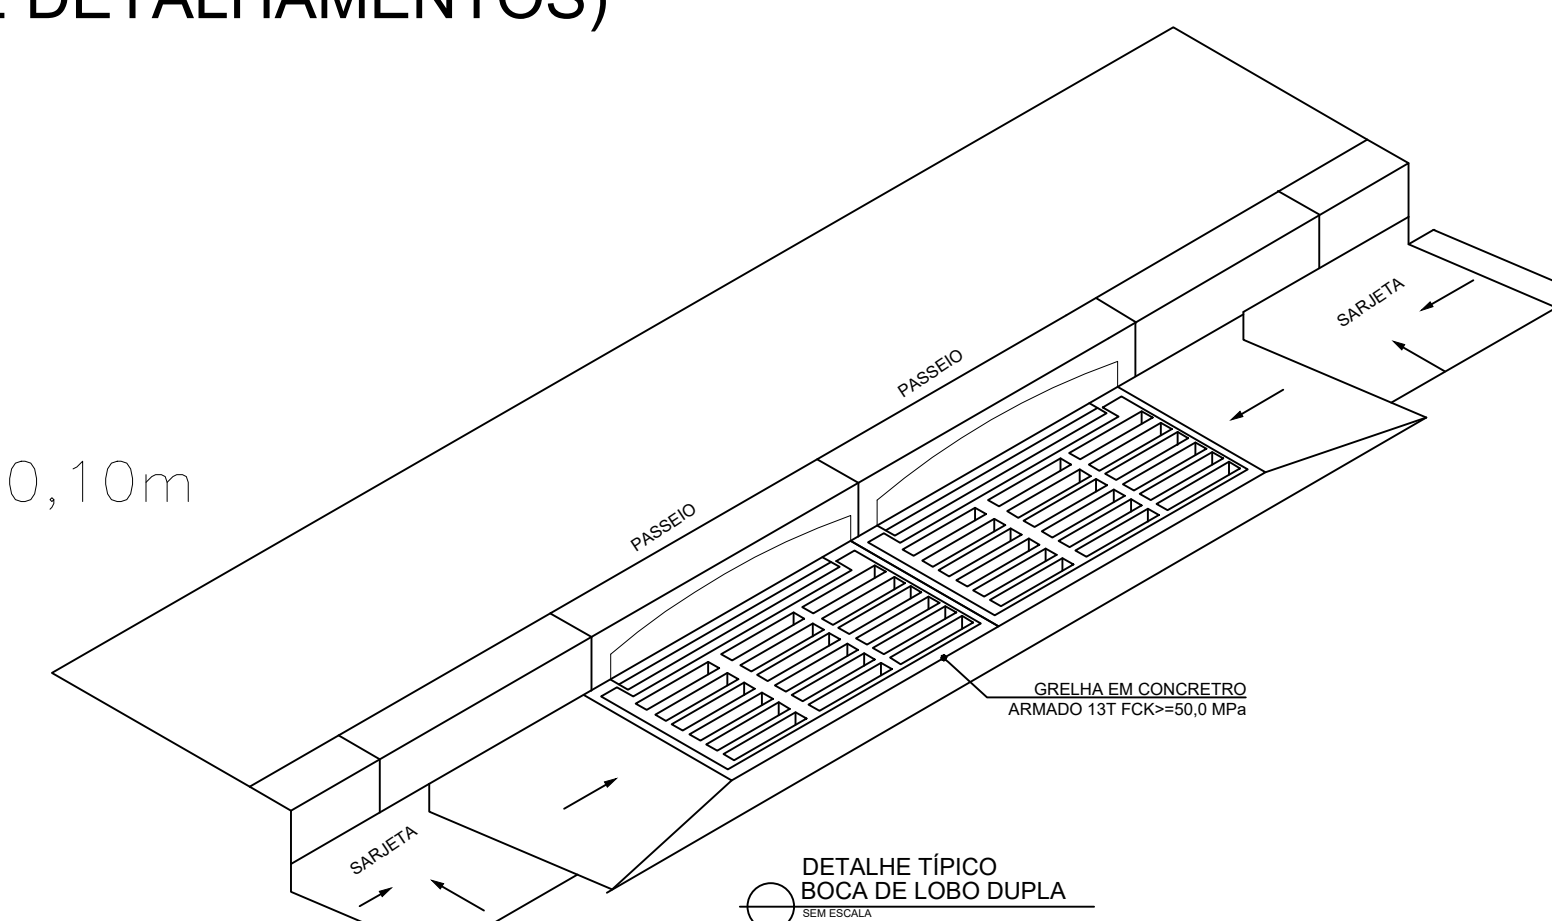
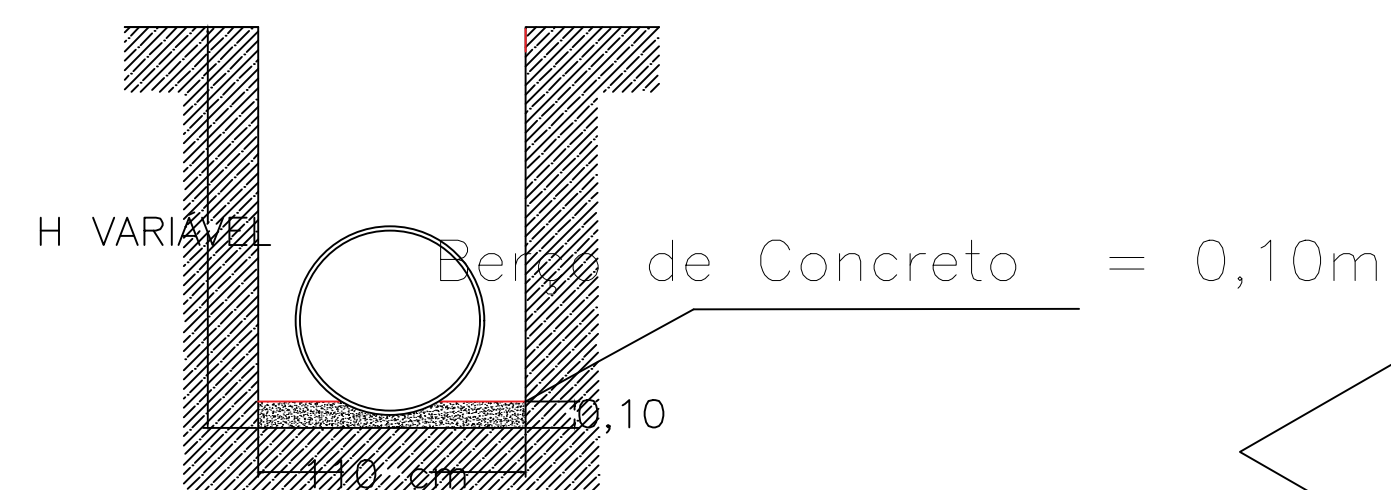
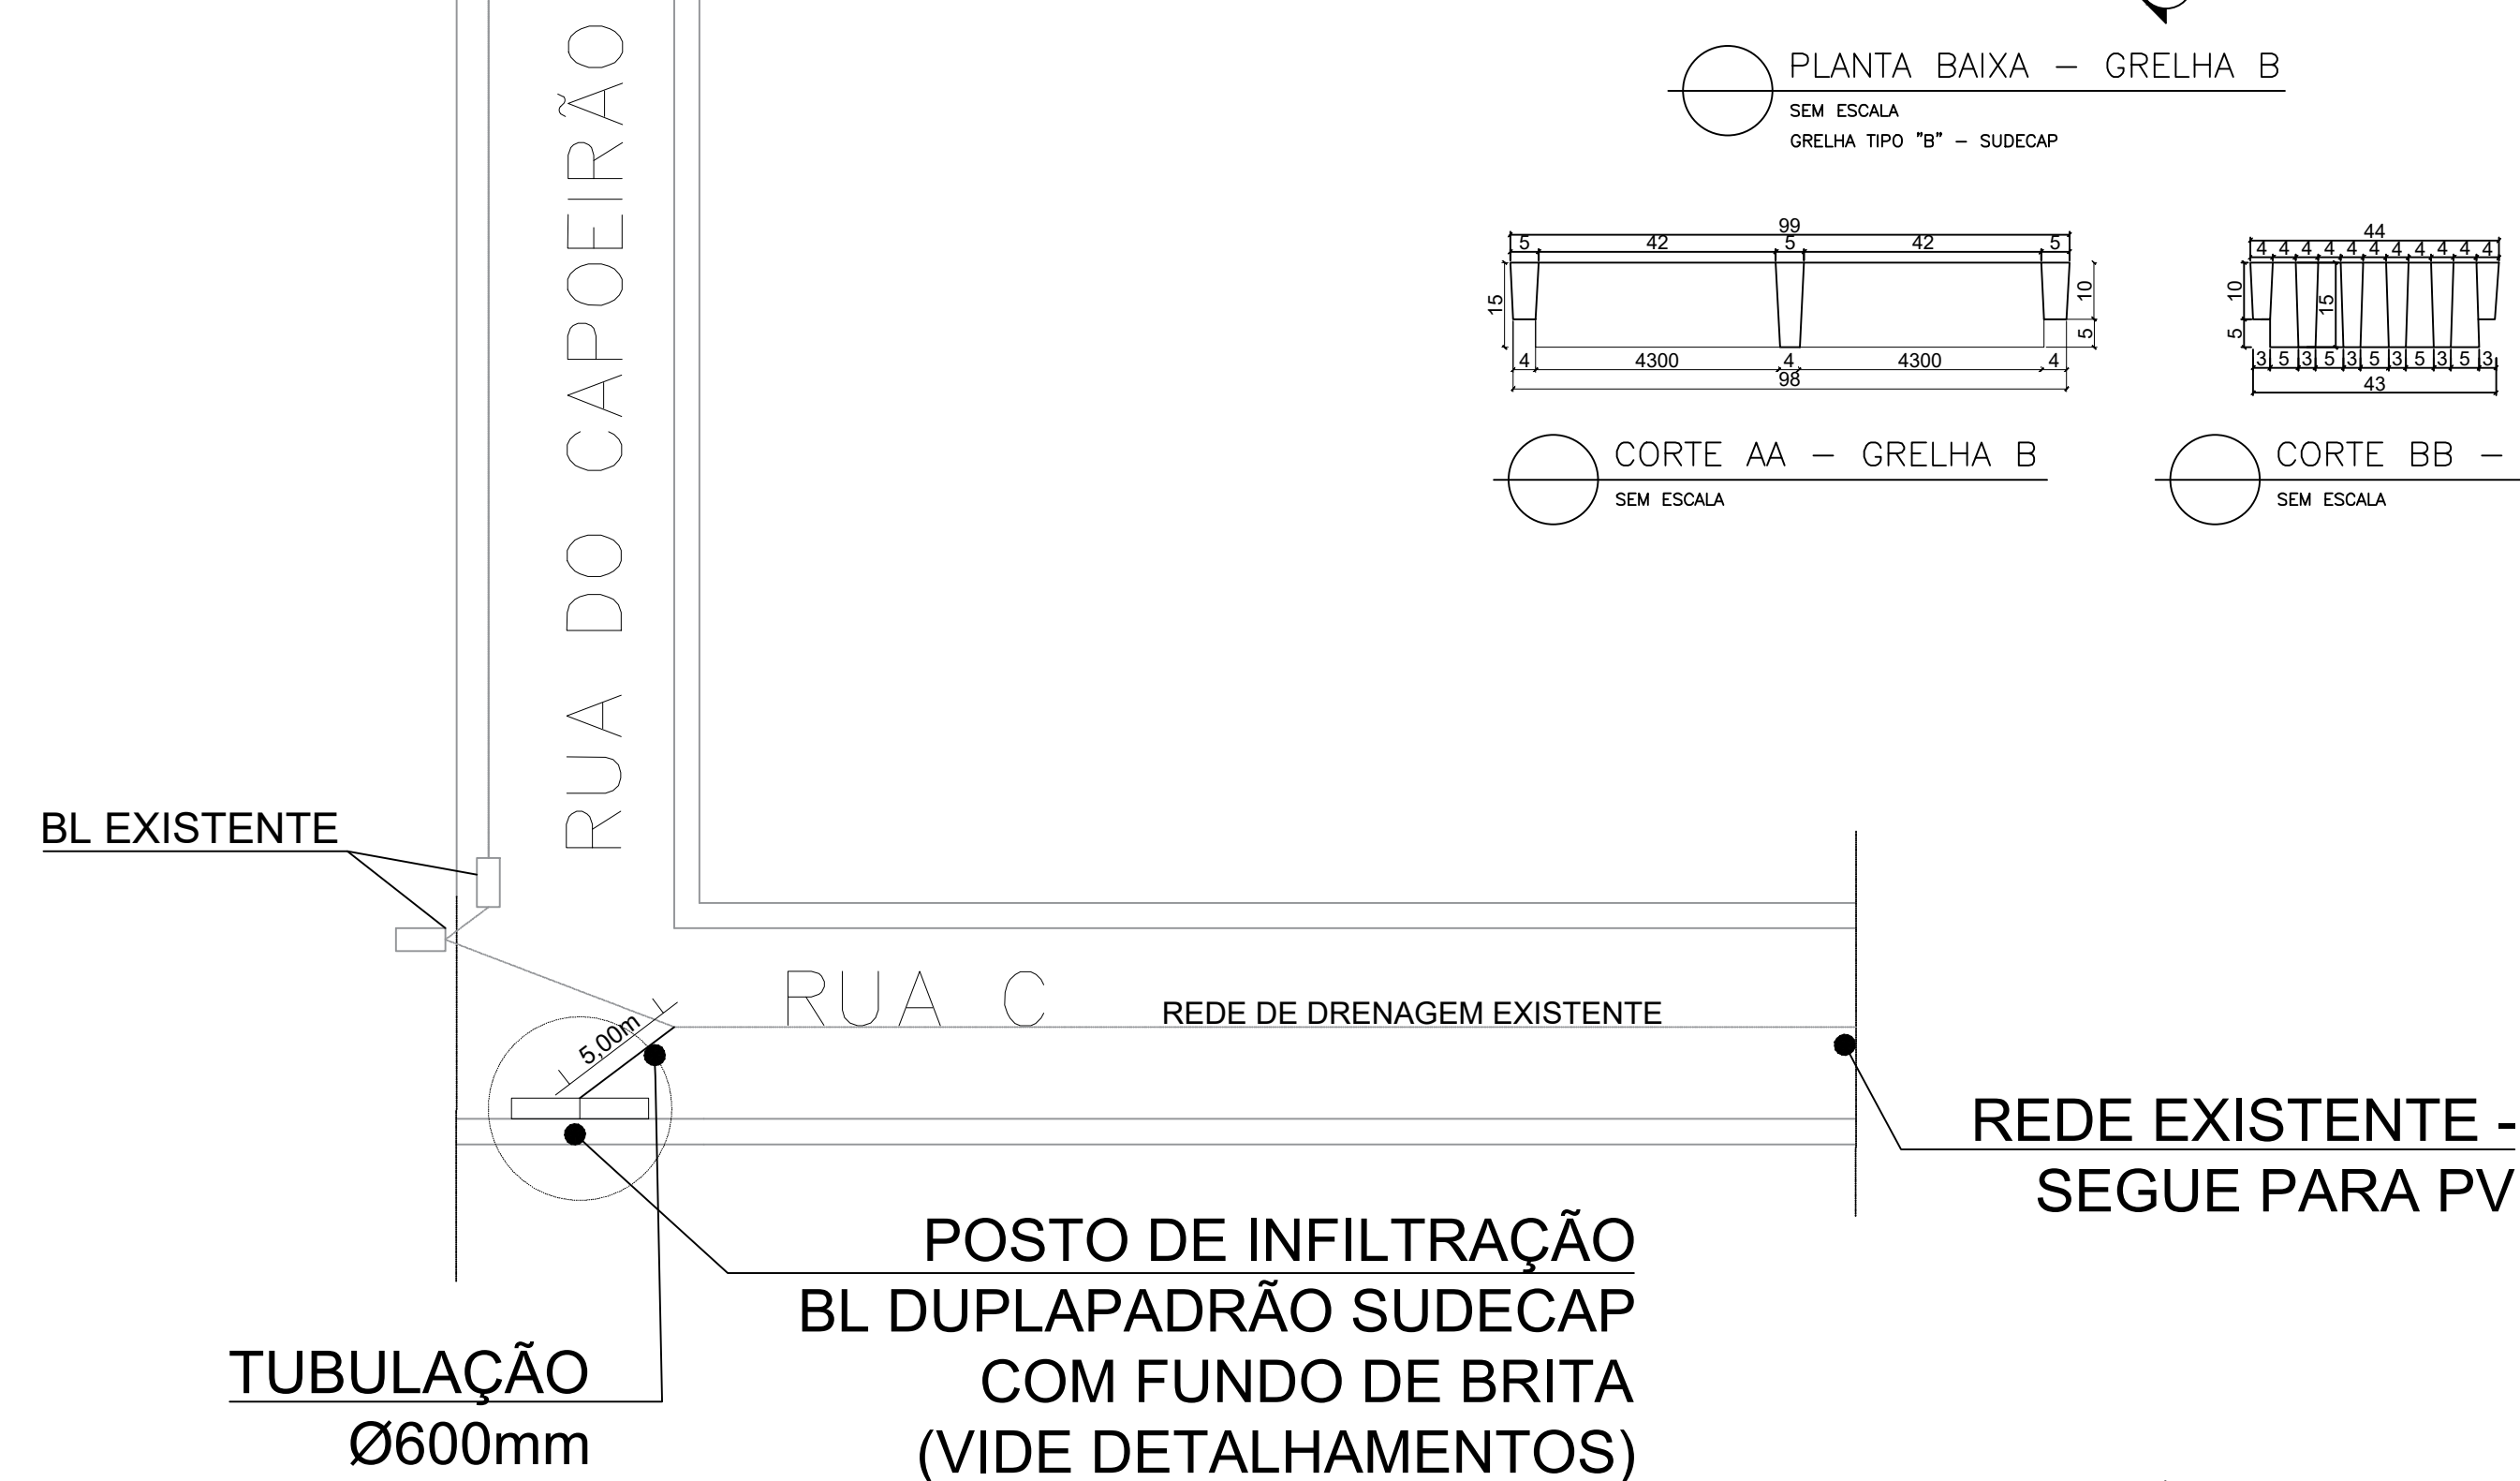
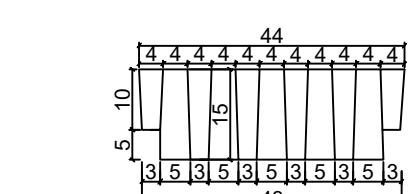
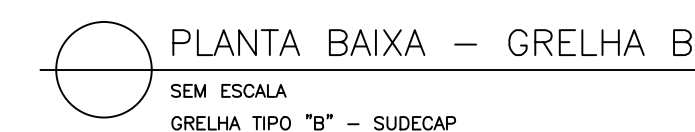
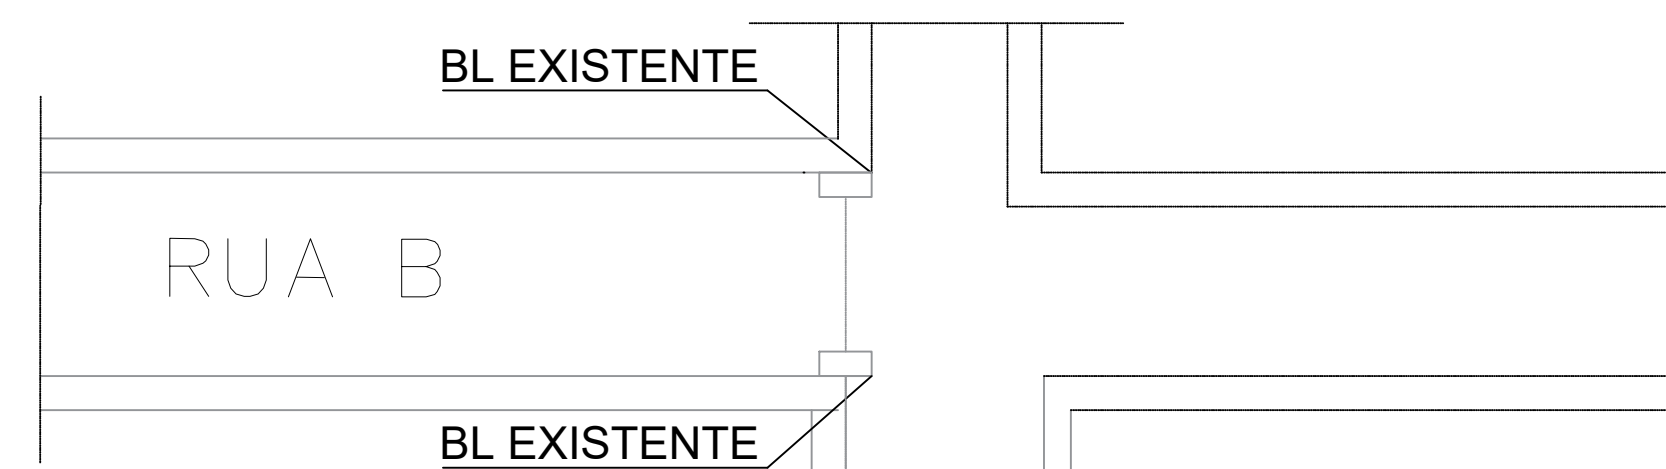


 PREFEITURA MUNICIPAL DE PEQUI PRACA SANTO ANTONIO 190 CENTRO PEQUI- MG	RESPONSÁVEL TÉCNICO:	_____
	CAMILA SILVA DIAS CREA MG: 248.735/D	_____
	PROPRIETÁRIO:	_____
	PREFEITURA MUNICIPAL DE PEQUI CNPJ: 18.313.874/0005-64	_____
PROJETO DE MICRODRENAGEM – POÇO DE INFILTRAÇÃO		
FOLHA: ÚNICA	ASSUNTO: POÇO DE INFILTRAÇÃO – MICRODRENAGEM COMPLEMENTAR	
CONTÉM:	LOCAL: RUA C	
	BAIRO: BELVEDERE	MUNICÍPIO: PEQUI – MG
	PROPRIETÁRIO: PREFEITURA MUNICIPAL DE PEQUI	CNPJ: 18.313.874/0005-64
	RESP. TÉCNICO: CAMILA SILVA DIAS	CREA-MG: 248.735/D
	DATA: 26/06/2021	