



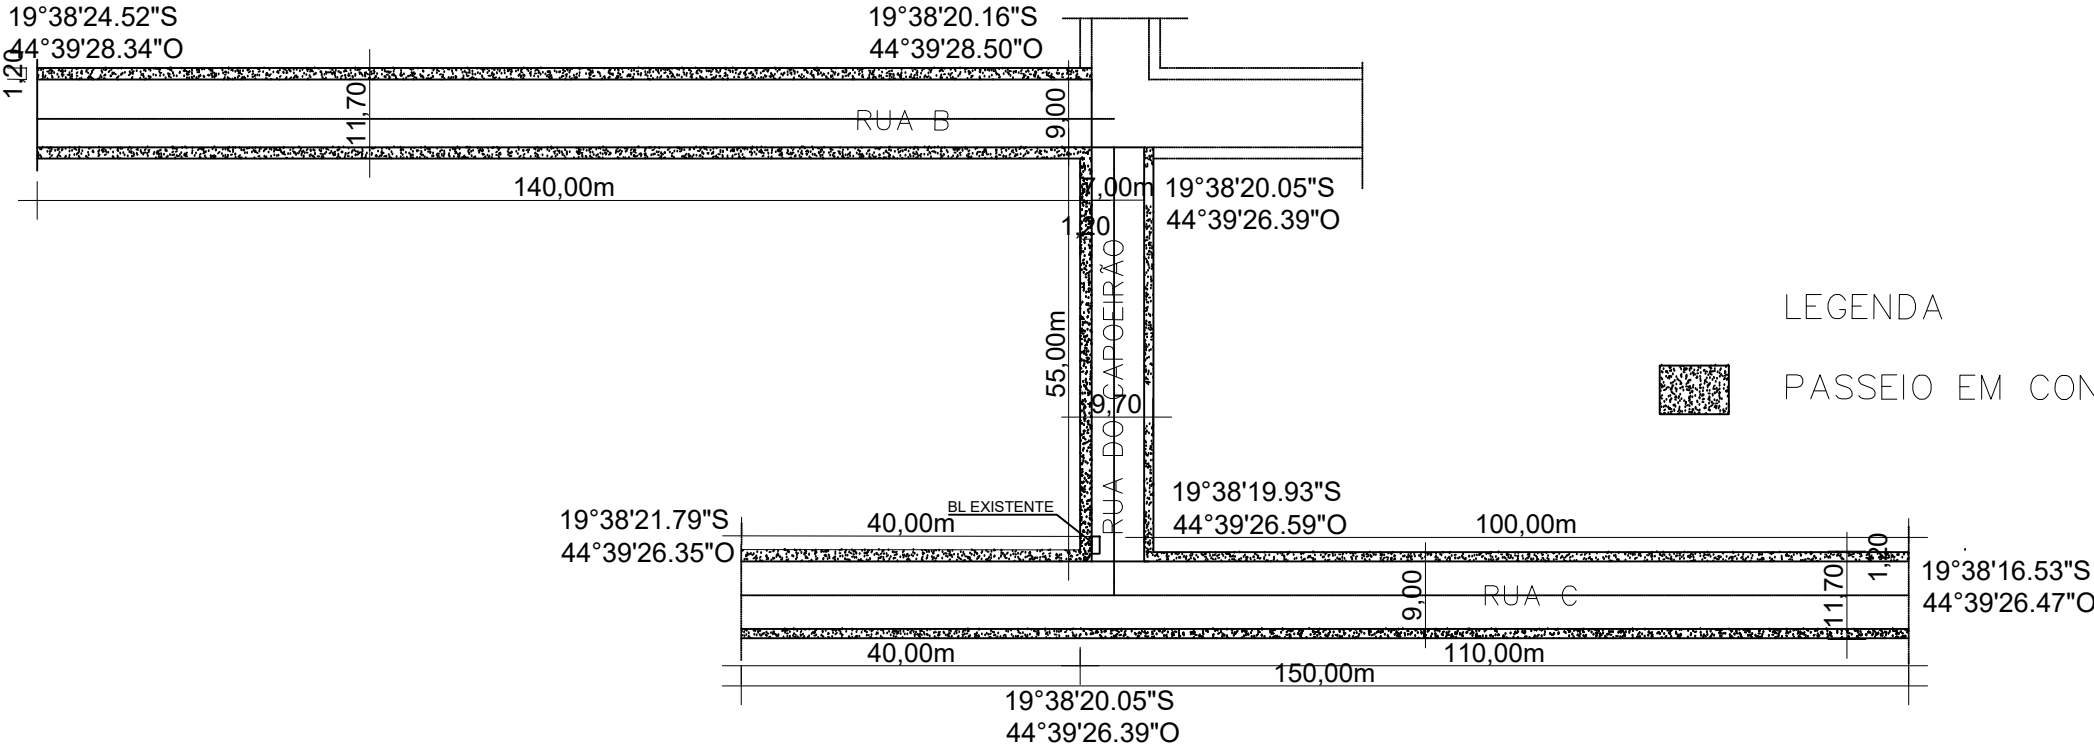


QUADRO RESUMO DE AREAS E QUANTITATIVOS			
PAVIMENTAÇÃO ASFALTICA:			
RUA	COMPRIENTO	LARGURA	ÁREA
RUA C	150,00	8,40	1.260,00
RUA DO CAPOEIRÃO	55,00	6,40	352,00
RUA B	140,00	8,40	1.176,00
ÁREA A SER PAVIMENTADA:			2.788,00m²
SARJETA			
RUA	COMPRIENTO LINEAR	TOTAL	
RUA C	150,00 + 100,00 + 40,00	290,00	
RUA DO CAPOEIRÃO	55,00 + 55,00	110,00	
RUA B	140,00 + 140,00	280,00	
COMPRIENTO TOTAL:		680,00m	
MEIO FIO			
RUA	COMPRIENTO LINEAR	TOTAL	
RUA C	148,50 + 98,50 + 40,00	287,00	
RUA DO CAPOEIRÃO	53,50 + 41,50	95,00	
RUA B	138,50 + 138,50	277,00	
COMPRIENTO TOTAL:		659,00m	

PLANTA BAIXA PAVIMENTAÇÃO
DIVERSAS RUAS BAIRRO BELVEDERE
ESC..... 1:1


BAIRRO BELVEDERE

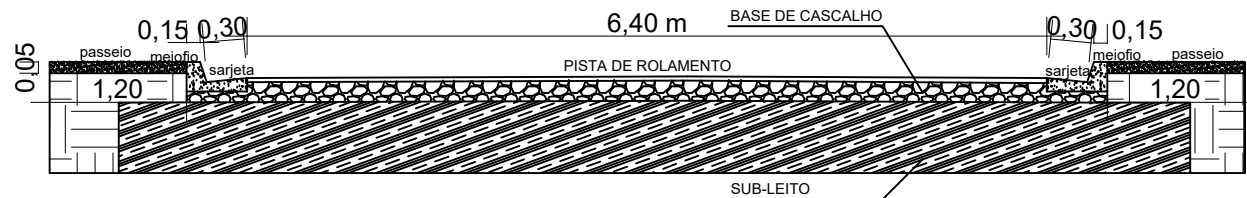


RUA DO CAPOEIRÃO - PERFIL TRANSVERSAL
SEM ESCALA

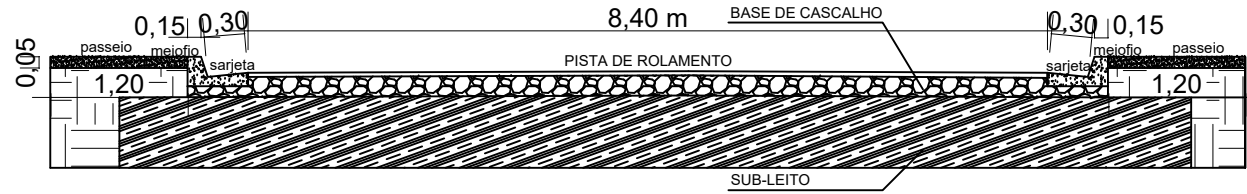


RUA B - PERFIL TRANSVERSAL
SEM ESCALA

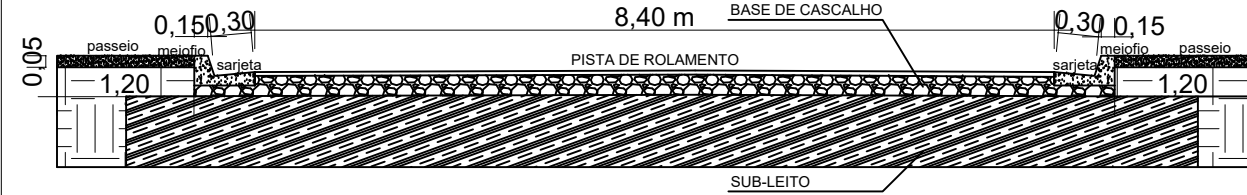

RUA A - PERFIL TRANSVERSAL
SEM ESCALA

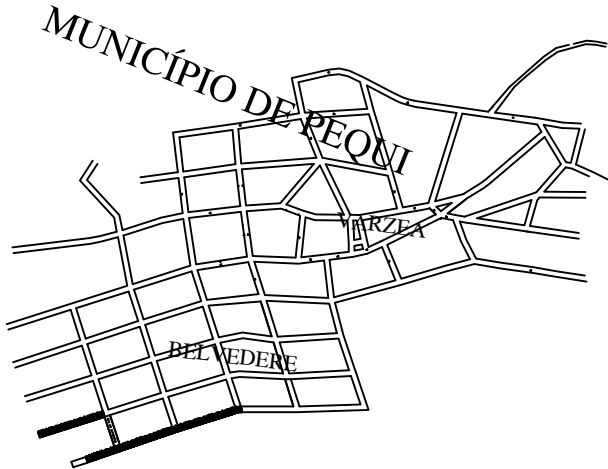


Detalhe 01

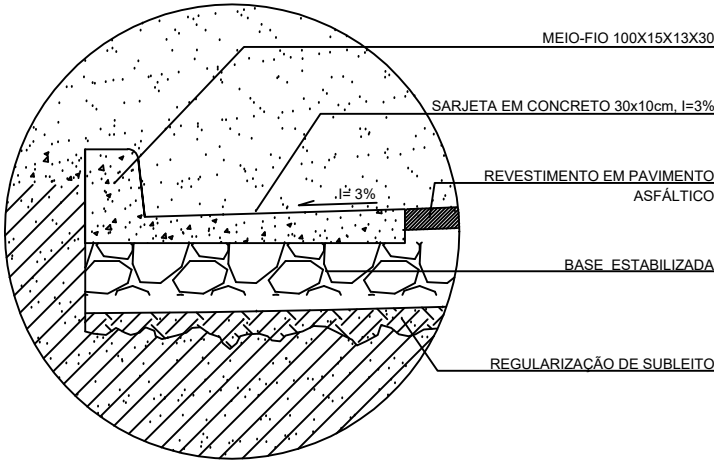


DETALHE TÍPICO
SARJETA E MEIO FIO
SEM ESCALA

Detalhe 02

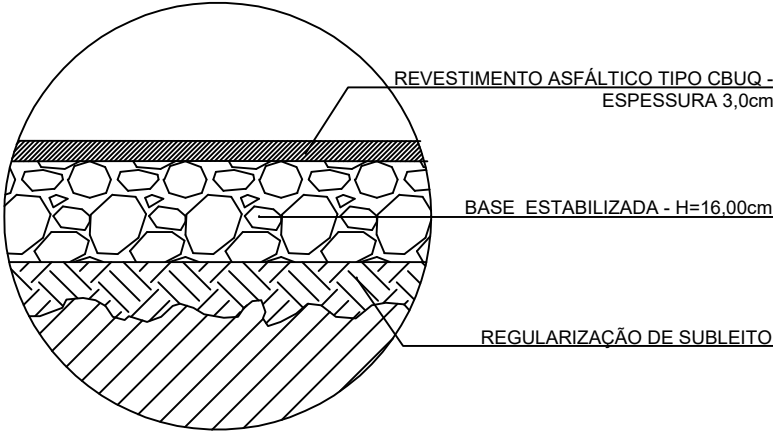

DETALHE TÍPICO
PAVIMENTAÇÃO
SEM ESCALA

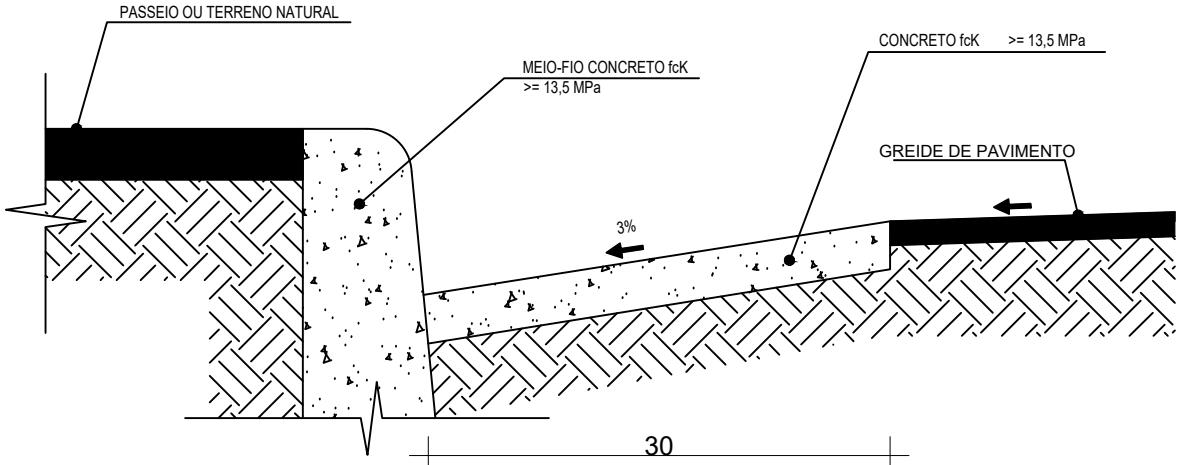

DETALHE TÍPICO
SARJETA DE CONCRETO
SEM ESCALA

 PREFEITURA MUNICIPAL DE PEQUI		RESPONSÁVEL TÉCNICO: CAMILA SILVA DIAS CREA MG: 248.735/D	
PRAÇA SANTO ANTONIO 190 CENTRO PEQUI- MG		PROPRIETÁRIO: PREFEITURA MUNICIPAL DE PEQUI CNPJ: 18.313.874/0005-64	
PROJETO DE PAVIMENTAÇÃO ASFÁLTICA			
FOLHA: ÚNICA		ASSUNTO: PAVIMENTAÇÃO ASFÁLTICA EM CBUQ – DIVERSAS RUAS	
CONTÉM:		LOCAL: RUA C, RUA B, RUA DO CAPOEIRÃO	
PLANTA BAIXA		BAIRRO: BELVEDERE MUNICÍPIO: PEQUI – MG	
SITUAÇÃO		PROPRIETÁRIO: PREFEITURA MUNICIPAL DE PEQUI CNPJ: 18.313.874/0005-64	
DETALHES		RESP. TÉCNICO: CAMILA SILVA DIAS CREA-MG: 248.735/D	
PERFIS		DATA: 26/06/2021	
TRANSVERSAIS			
QUADRO RESUMO			