

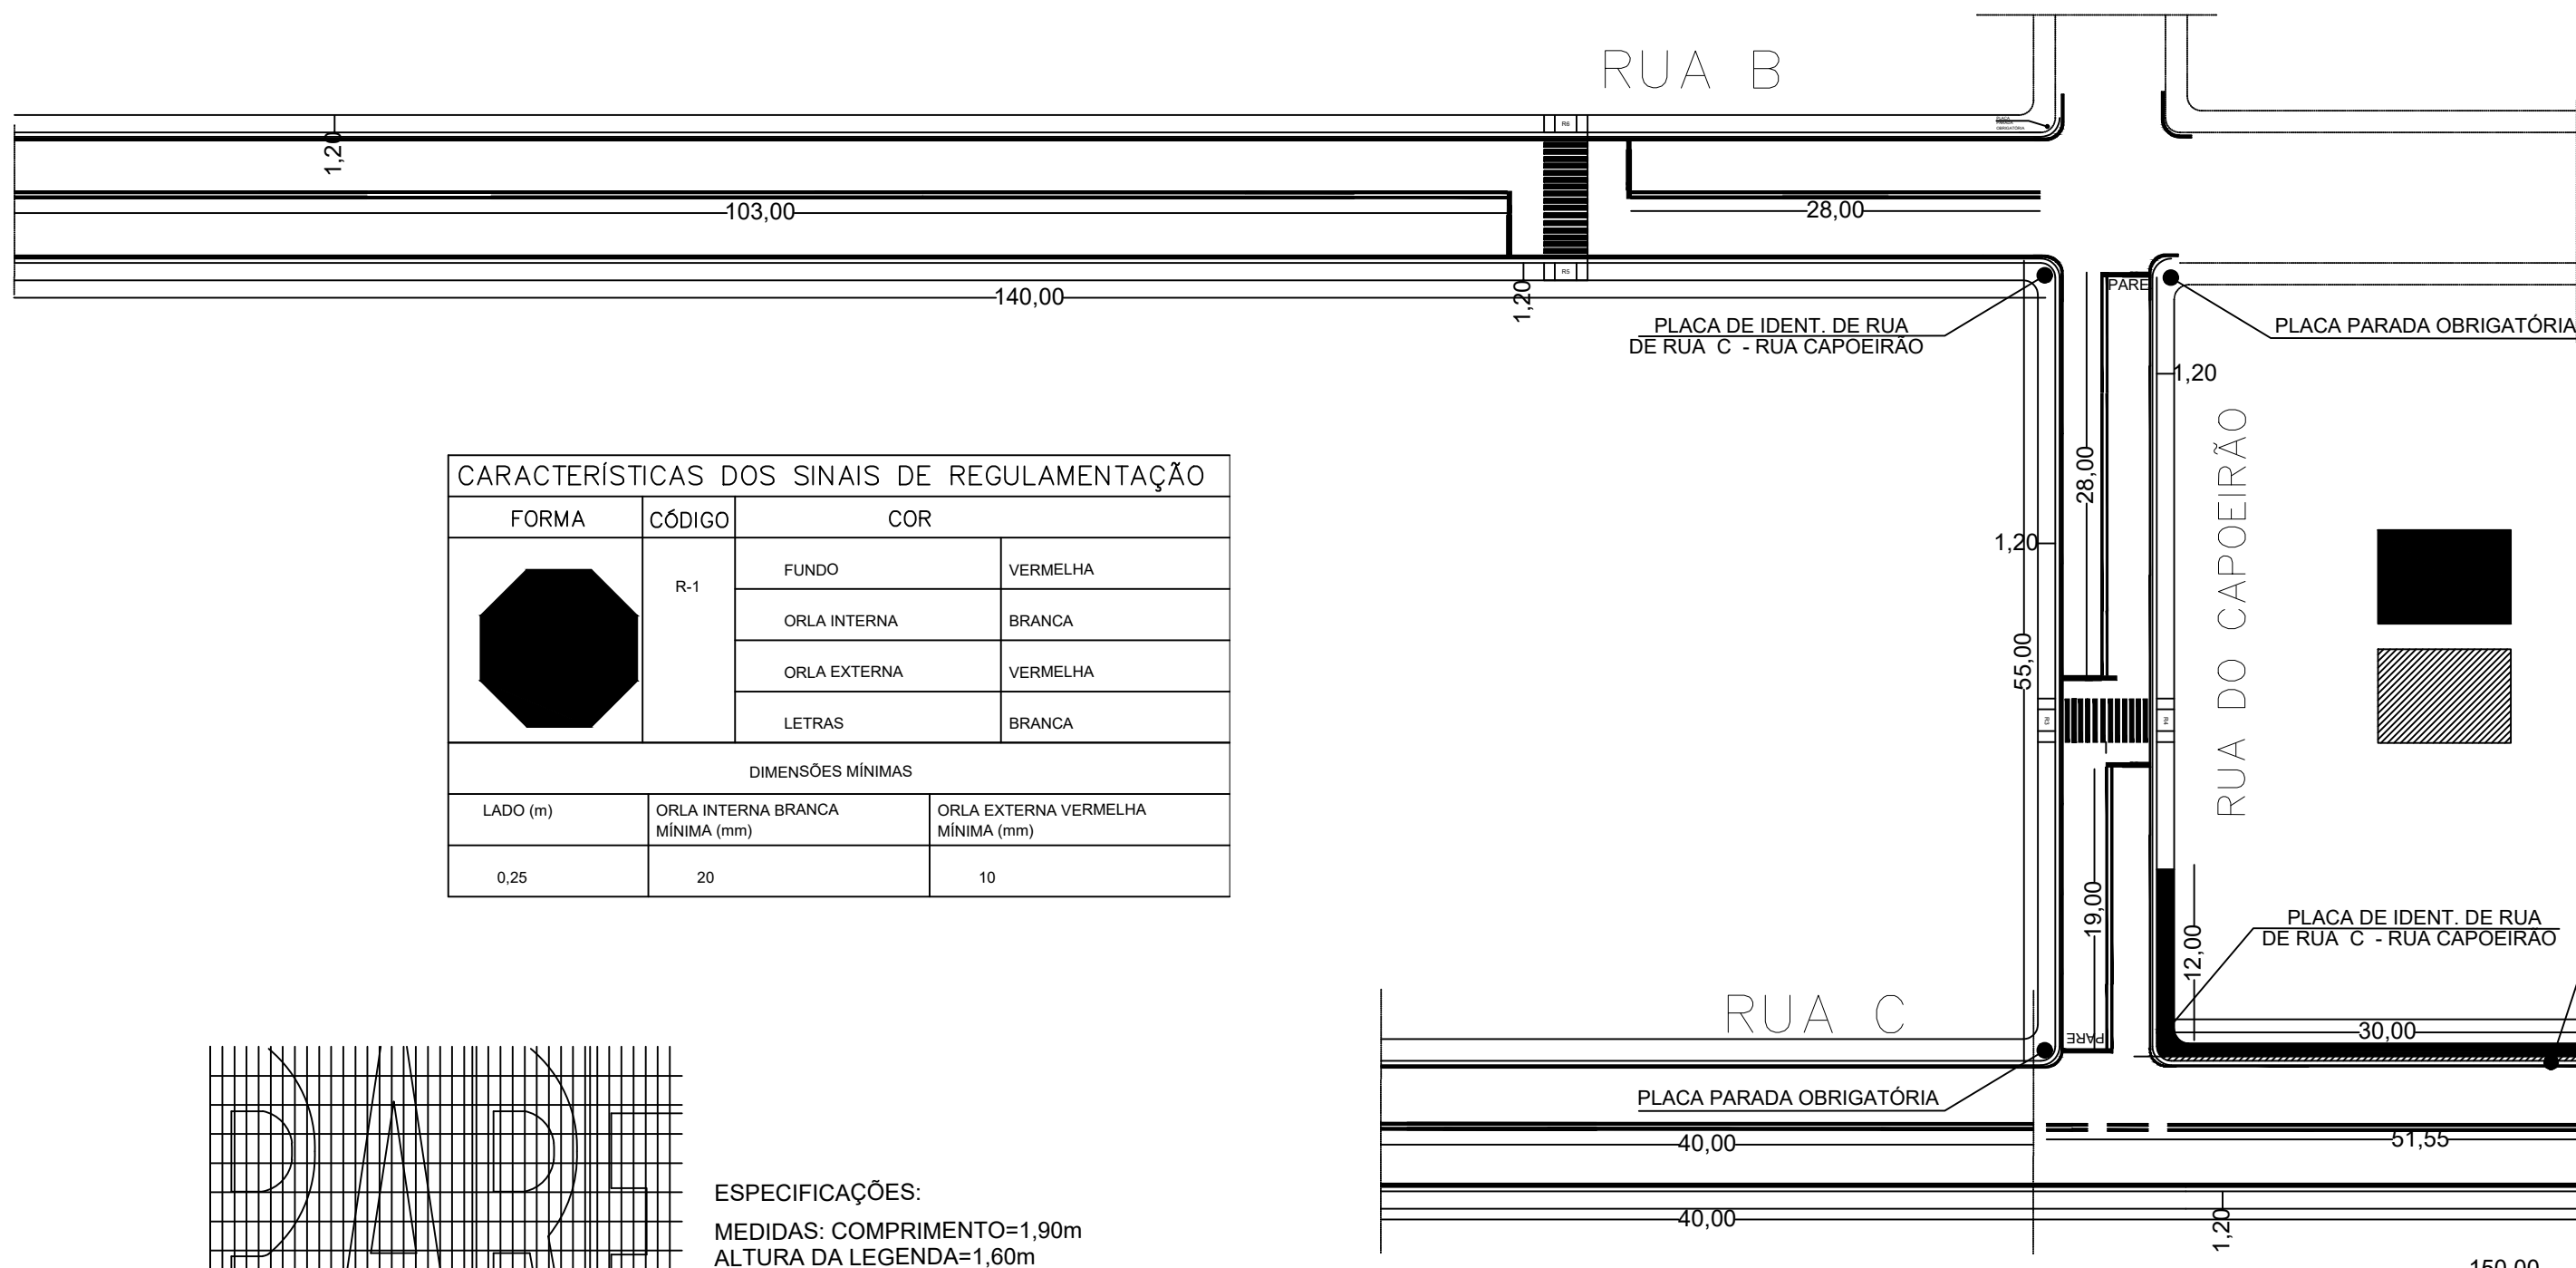


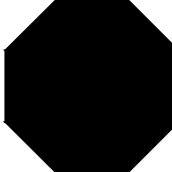

CARACTERÍSTICAS DOS SINAIS DE REGULAMENTAÇÃO			
FORMA	CÓDIGO	COR	
	R-1	FUNDO	VERMELHA
		ORLA INTERNA	BRANCA
		ORLA EXTERNA	VERMELHA
		LETRAS	BRANCA
DIMENSÕES MÍNIMAS			
LADO (m)	ORLA INTERNA BRANCA MÍNIMA (mm)	ORLA EXTERNA VERMELHA MÍNIMA (mm)	
0,25	20	10	

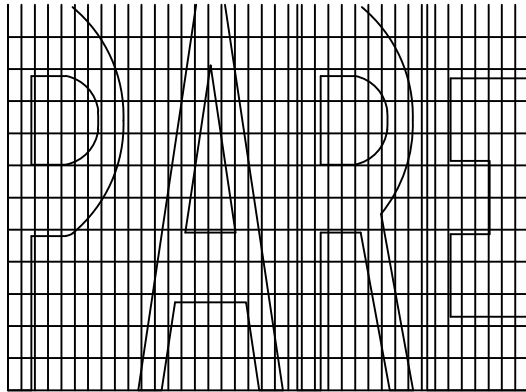


ESPECIFICAÇÕES:
MEDIDAS: COMPRIMENTO=1,90m
ALTURA DA LEGENDA=1,60m
DIAGRAMAÇÃO DA
LEGENDA "PARE"
COR: BRANCA

LEGENDA


PASSEIO EXISTENTE

PASSEIO A COMPLEMENTAR

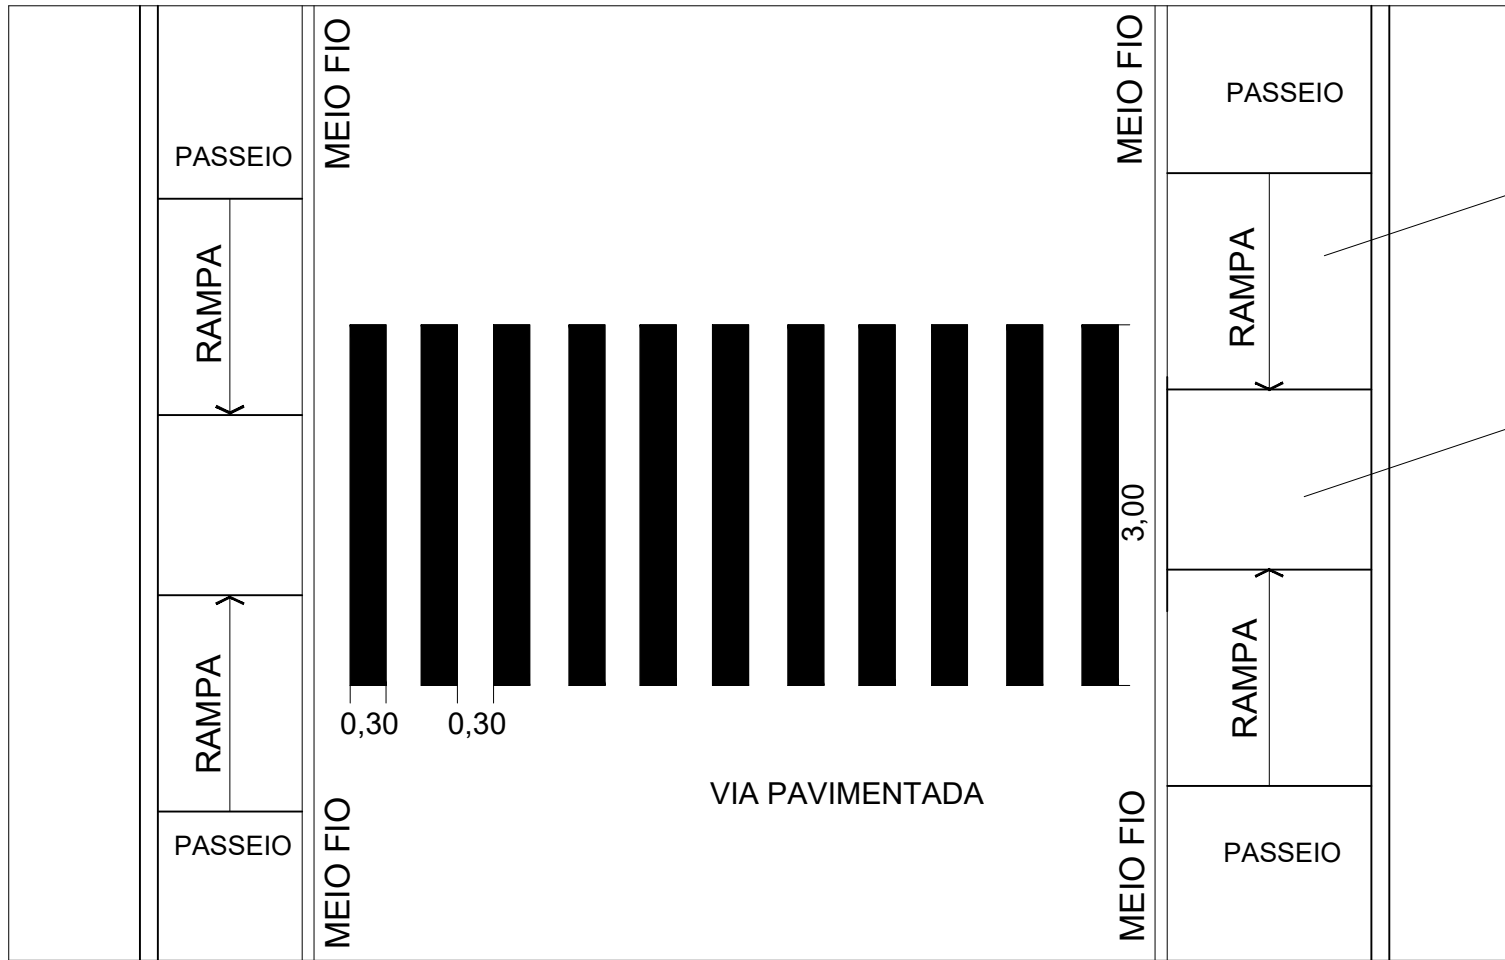


RAMPA LATERAL
INCLINAÇÃO MÁXIMA - 8,33%

PLATAFORMA PRINCIPAL
COM LARGURA MÍNIMA DE 1,50 M

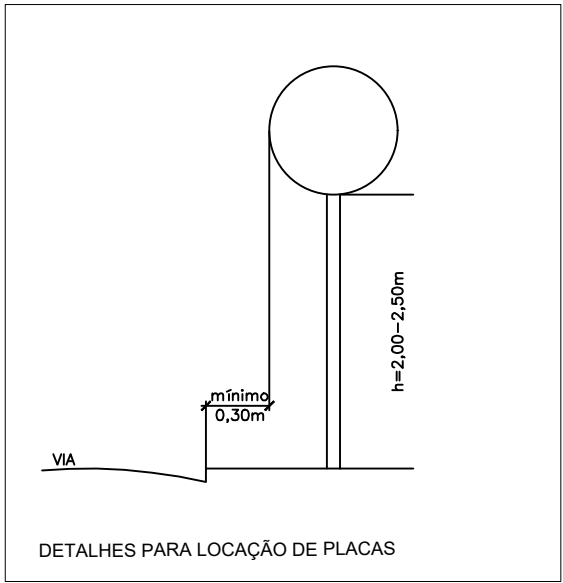

RAMPA PARA PNE – NBR 9050
CONFORME AS NORMAS TÉCNICAS (PNE–portador de necessidades especiais)

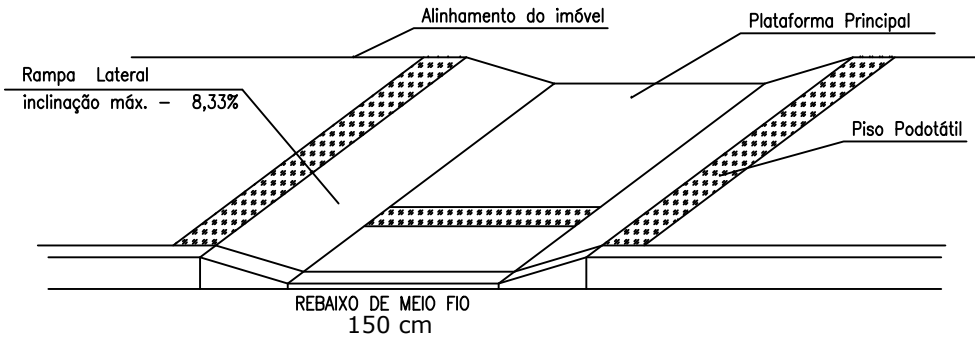

		RESPONSÁVEL TÉCNICO:			
PREFEITURA MUNICIPAL DE PEQUI		CAMILA SILVA DIAS CREA MG: 248.735/D			
PRAÇA SANTO ANTONIO 190 CENTRO PEQUI- MG		PROPRIETÁRIO:			
		PREFEITURA MUNICIPAL DE PEQUI CNPJ: 18.313.874/0005-64			
PROJETO DE SINALIZAÇÃO E ACESSIBILIDADE					
FOLHA: ÚNICA	ASSUNTO: PAVIMENTAÇÃO ASFÁLTICA EM CBUQ – DIVERSAS RUAS				
CONTÉM:	LOCAL: RUA C, RUA B, RUA DO CAPOEIRÃO				
	BAIRRO: BELVEDERE MUNICÍPIO: PEQUI – MG				
	PROPRIETÁRIO: PREFEITURA MUNICIPAL DE PEQUI		CNPJ: 18.313.874/0005-64		
	RESP. TÉCNICO: CAMILA SILVA DIAS		CREA-MG: 248.735/D		
DATA: 25/06/2021					