



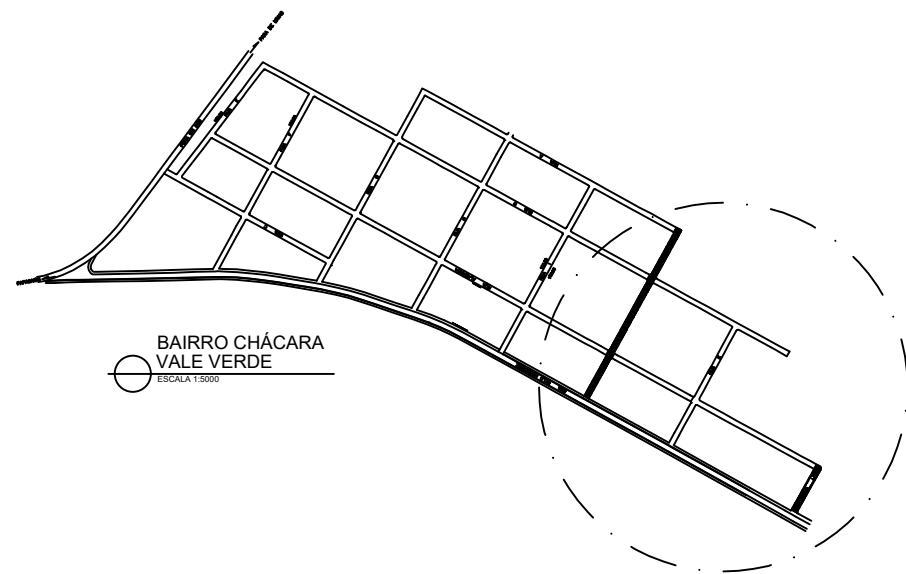


BAIRRO CHÁCARA VALE VERDE
ESCALA 1:5000

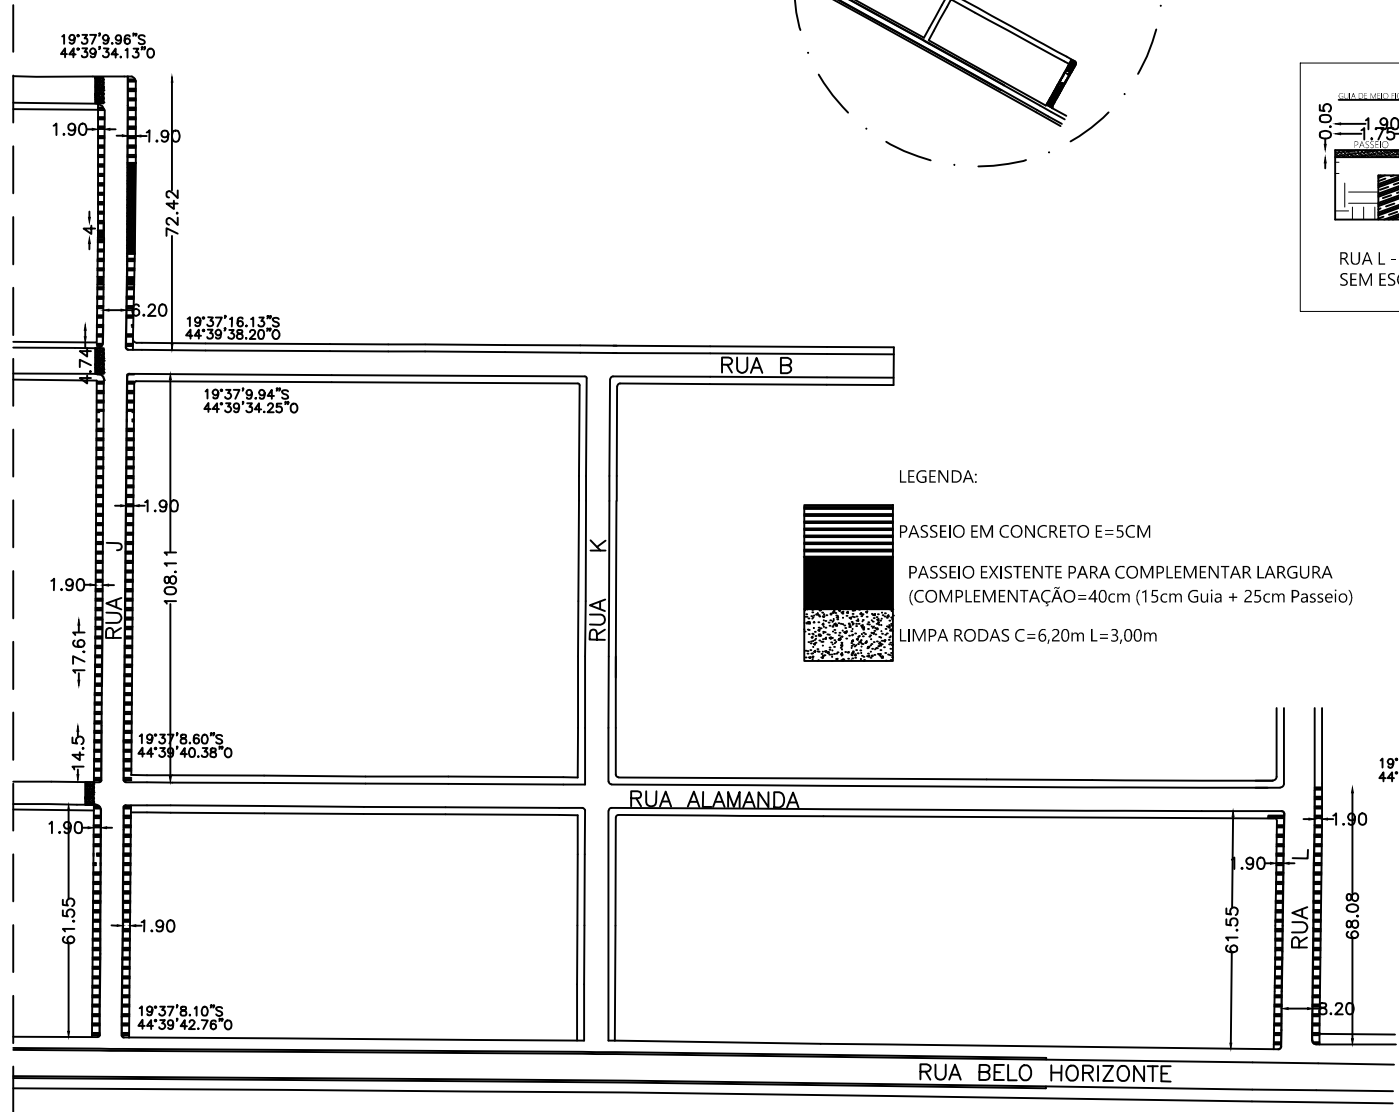


- LEGENDA:
- PASSEIO EM CONCRETO E=5CM
 - PASSEIO EXISTENTE PARA COMPLEMENTAR LARGURA (COMPLEMENTAÇÃO=40cm (15cm Guia + 25cm Passeio))
 - LIMPA RODAS C=6,20m L=3,00m

MEIO FIO À EXECUTAR

PROJETO DE PAVIMENTAÇÃO ASFÁLTICA
BAIRRO CHÁCARA VALE VERDE
ESCALA 1:1000

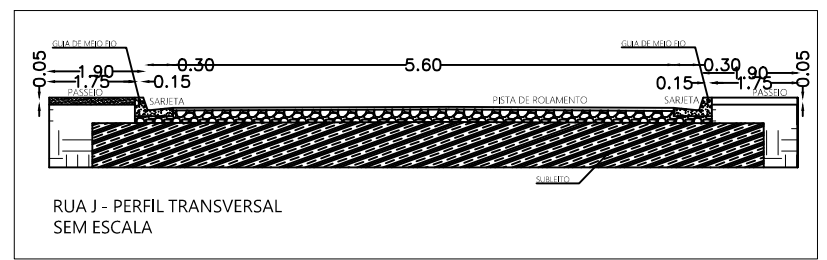


RUA J - PERFIL TRANSVERSAL SEM ESCALA

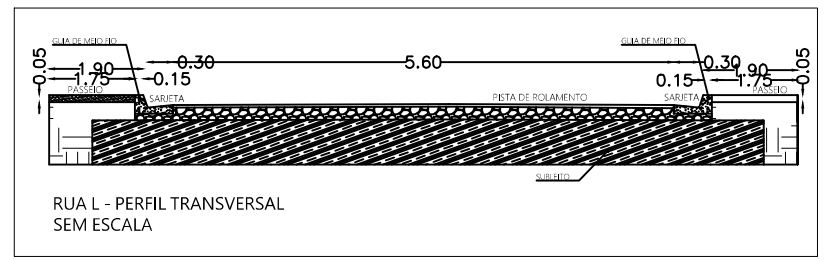

RUA L - PERFIL TRANSVERSAL SEM ESCALA

Detalhe 01

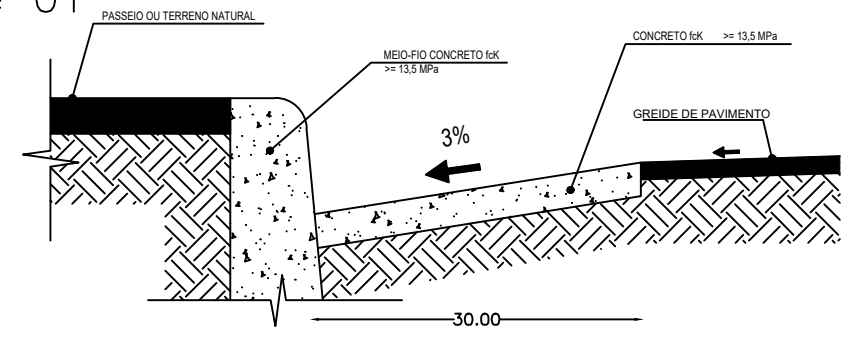

DETALHE TÍPICO
SARJETA DE CONCRETO
SEM ESCALA



DRENAGEM SUPERFICIAL – SARJETA

IDENTIFICAÇÃO DA VIA	COMPRIM.	TOTAL
RUA J	123,10+108,11+101,11+4,24 72,42+0.46	409,44m
RUA L	68,08+61,55	129,63m
LIMPA RODAS	3X6,00	18,00m
COMPRIMENTO TOTAL DA SARJETA EM m		= 557,07m

DRENAGEM SUPERFICIAL – MEIO FIO

IDENTIFICAÇÃO DA VIA	COMPRIM.	TOTAL
RUA J	123,10+108,11+32,11+8,74 72,42+0.46	344,94m
RUA L	68,08+61,55	129,63m
LIMPA RODAS	3X6,00	18,00m
DESCONTO (16 RAMPAS COMP 1.50m)		-24,00m
COMPRIMENTO TOTAL DA GUIA EM m		= 468,57m

PROJETO DE PAVIMENTAÇÃO ASFÁLTICA DE VIAS PÚBLICAS

 PREFEITURA MUNICIPAL DE PEQUI PRAÇA SANTO ANTÔNIO, 160 CENTRO - PEQUI/MG	RESPONSÁVEL TÉCNICO:
	CAMILA SILVA DIAS CREA MG: 248.735/D
	PROPRIETÁRIO:
	PREFEITURA MUNICIPAL DE PEQUI 18.313.874/0001-64
IDENTIFICAÇÃO DA OBRA: PAVIMENTAÇÃO ASFÁLTICA EM CBUQ - DIVERSAS LOCALIDADES BAIRRO CHÁCARA VALE VERDE	
CONTÉM: PROJETO DE URBANIZAÇÃO, DETALHES TÍPICOS: MEIO FIO E SARJETA, MAPA LOCALIZAÇÃO VIAS.	
ESCALAS: INDICADAS	FOLHA: 01/02
REVISÃO: -	DATA: 19/05/2025