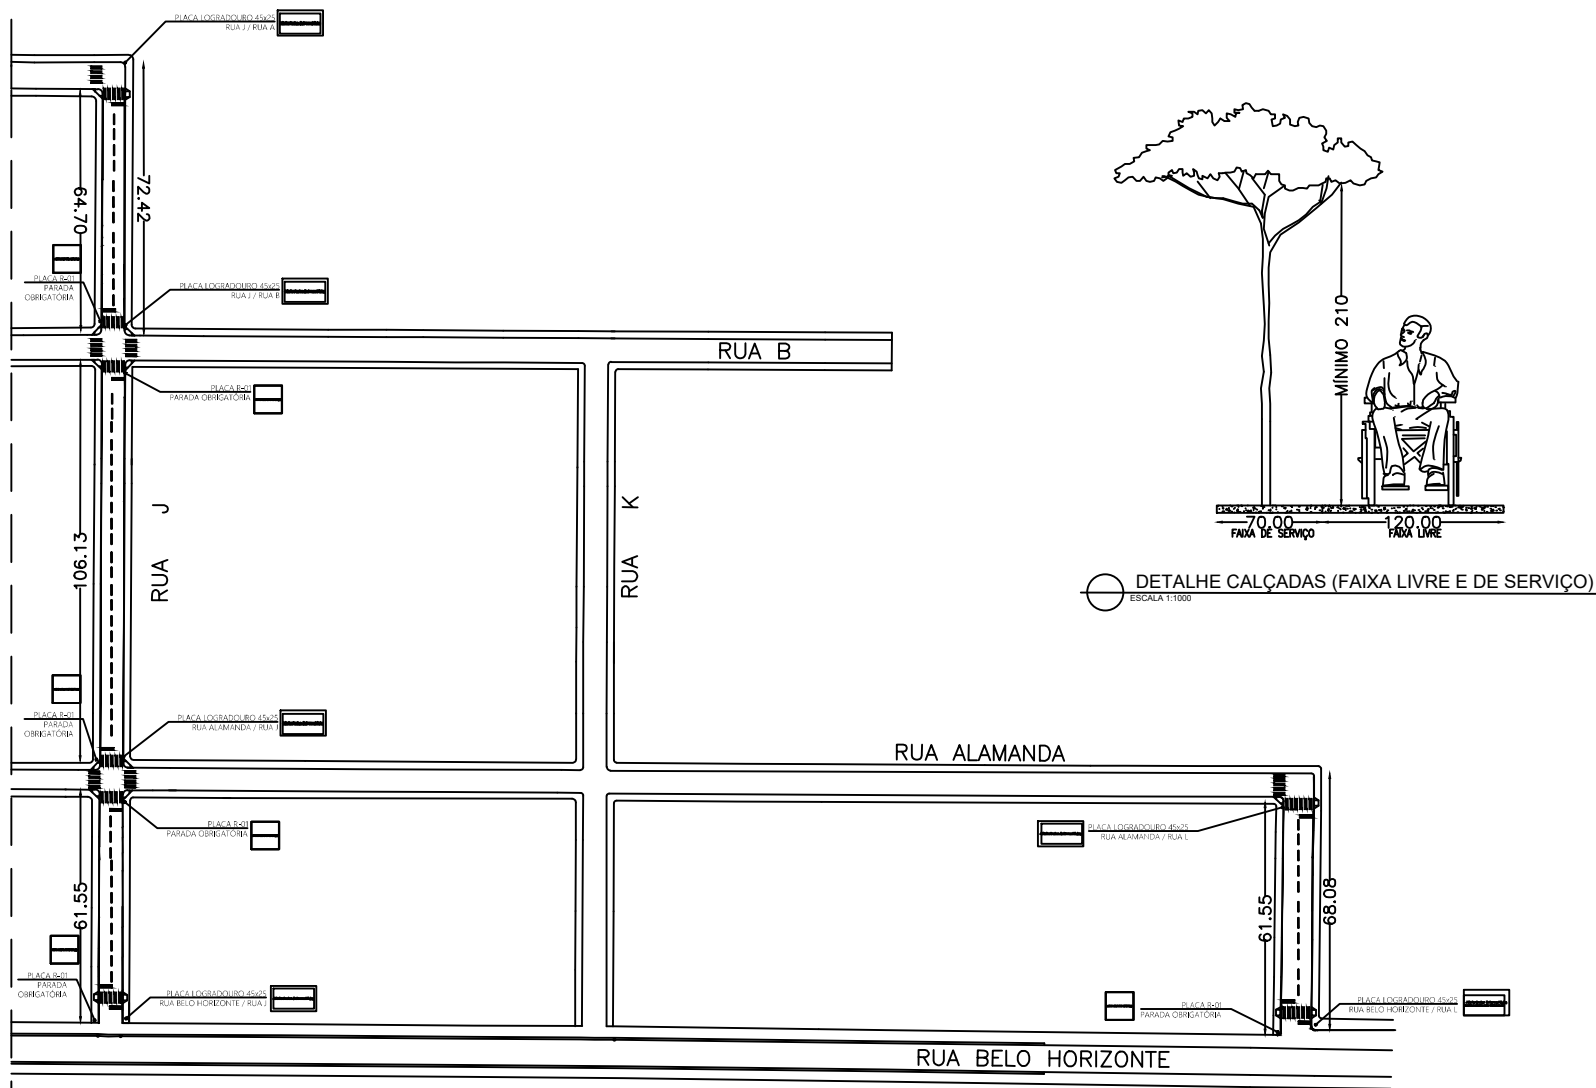


DETALHES - RAMPAS DE ACESSIBILIDADE
ROTA ACESSÍVEL
SEM ESCALA

SINALIZAÇÃO VIÁRIA – FAIXAS BORDO, EIXO, RETENÇÃO E PEDESTRE




IDENTIFICAÇÃO DA VIA	COMPRIM.	TOTAL
RUA J	344,00(B) + 172,00(E)	516,00m
RUA L	90,00(B) + 46,00(E)	136,00m
COMPRIMENTO TOTAL EM m		= 652,00m

RUA J	89,10(F.PEDESTRE) + 5,88(R)	94,98m2
RUA L	29,70(F.PEDESTRE) + 3,42(R)	33,12m2
ÁREA TOTAL EM m2		= 128,10m2


PISO PODOTÁTIL IDENTIFIC.	COMPRIM.	LARGURA	ÁREA
ALERTA	44,00	0,20	8,80m2
DIRECIONAL	618,95	0,20	123,79m2

PLACA R-01 (PARADA OBRIGATÓRIA)	=	6,00UNID.
PLACA INDICATIVA LOGRADOUROS	=	12,00UNID.
RAMPAS DE ACESSIBILIDADE	=	16,00UNID.

CARACTERÍSTICAS DOS SINAIS DE REGULAMENTAÇÃO			
FORMA	CÓDIGO	COR	
	R-1	FUNDO	VERMELHO REFLETIVO
		ORLA INTERNA	BRANCO REFLETIVO
		ORLA EXTERNA	VERMELHO REFLETIVO
		LETRAS	BRANCO REFLETIVO
DIMENSÕES MÍNIMAS			
LADO (cm)	ORLA INTERNA BRANCA (cm)	ORLA EXTERNA VERMELHA (cm)	
0,25	20	10	
CARACTERÍSTICAS DOS SINAIS DE INDICAÇÃO			
FORMA	COR		
	FUNDO	AZUL REFLETIVO	
	VERSO	PRETO FOSCO	
	LETRAS E TARJA	BRANCO REFLETIVO	
DIMENSÕES MÍNIMAS		COMPRIMENTO (cm) = 45	LARGURA (cm) = 45

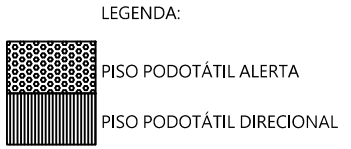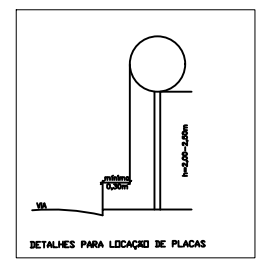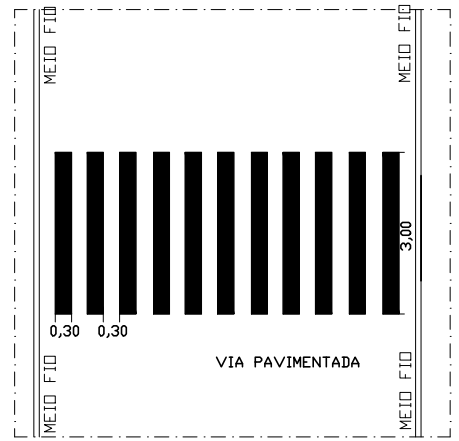

PROJETO DE SINALIZAÇÃO TÁTIL
ALERTA E DIRECIONAL - ROTA ACESSÍVEL (RUA L)
ESCALA 1:500

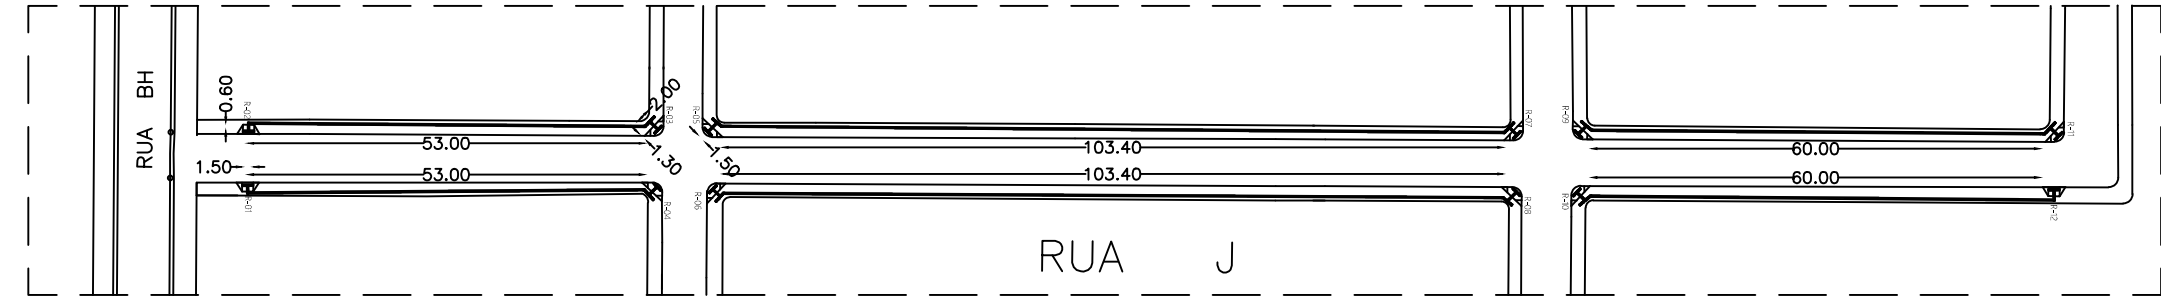

PROJETO DE SINALIZAÇÃO TÁTIL
ALERTA E DIRECIONAL - ROTA ACESSÍVEL (RUA J)
ESCALA 1:500



PREFEITURA MUNICIPAL DE PEQUI
PRAÇA SANTO ANTÔNIO, 160
CENTRO - PEQUI/MG

RESPONSÁVEL TÉCNICO:

CAMILA SILVA DIAS
CREA MG: 248.735/D

PROPRIETÁRIO:

PREFEITURA MUNICIPAL DE PEQUI
18.313.874/0001-64

IDENTIFICAÇÃO DA OBRA: PAVIMENTAÇÃO ASFÁLTICA EM CBUQ - DIVERSAS LOCALIDADES BAIRRO CHÁCARA VALE VERDE

CONTÉM: PROJETO DE SINALIZAÇÃO VIÁRIA. CARACTERÍSTICA DOS SINAIS DE REGULAMENTAÇÃO E INDICAÇÃO, DETALHES TÍPICOS: CALÇADAS, PLACAS, RAMPAS E FAIXAS DE PEDESTRE, ROTA ACESSÍVEL.

ESCALAS: INDICADAS

FOLHA: 02/02

REVISÃO: -

DATA: 19/05/2025