

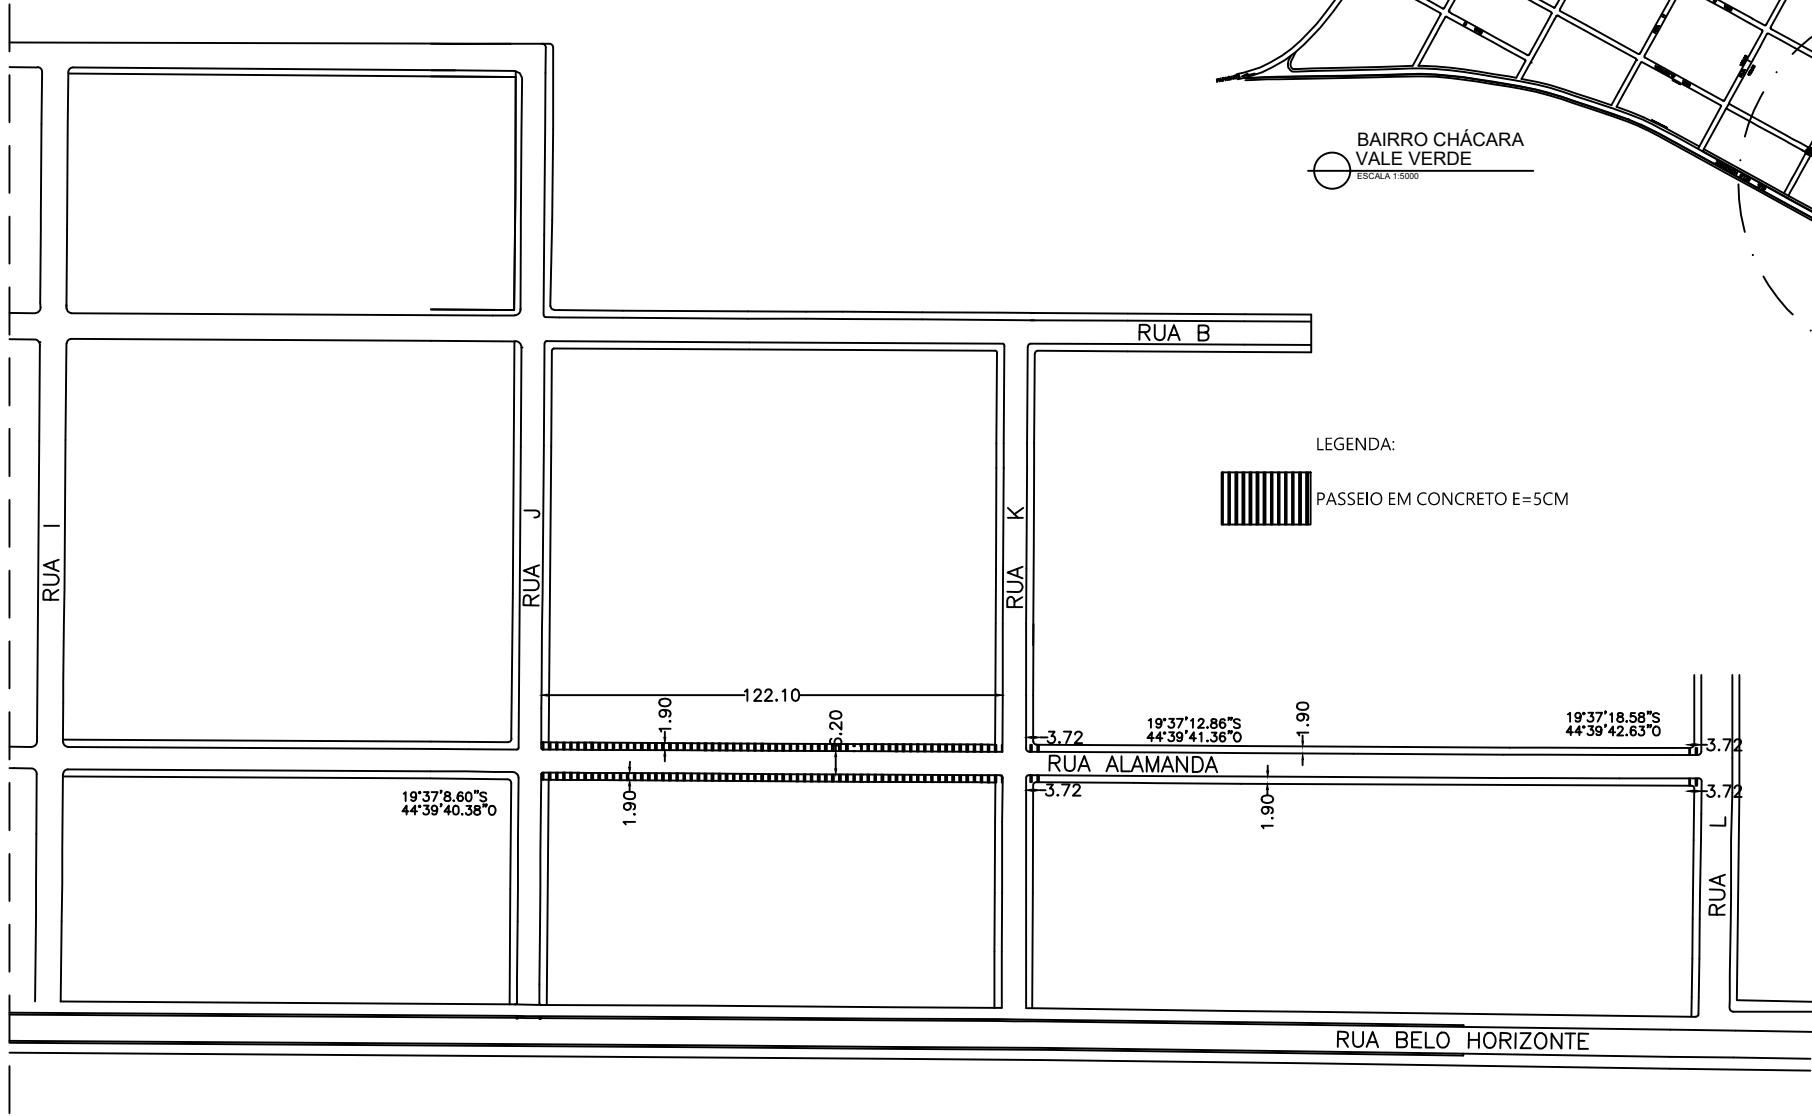
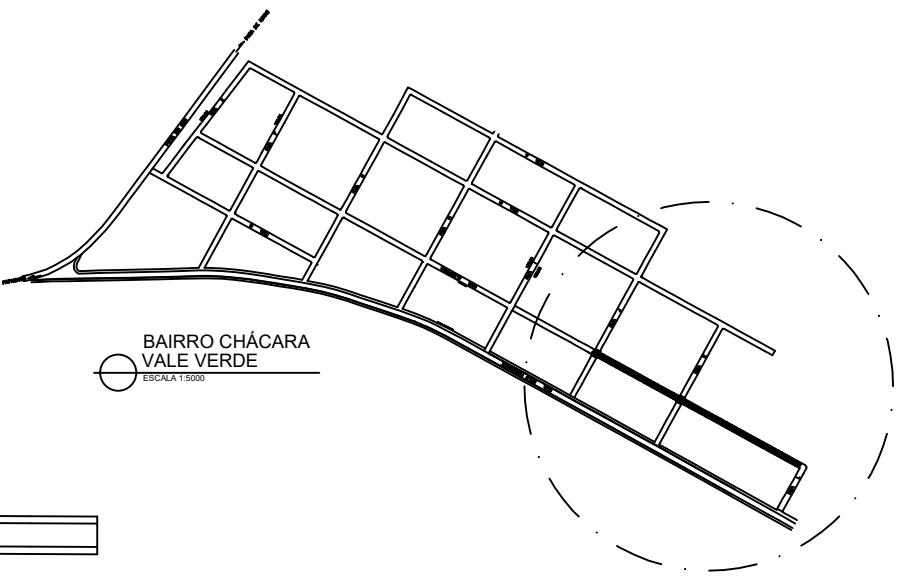


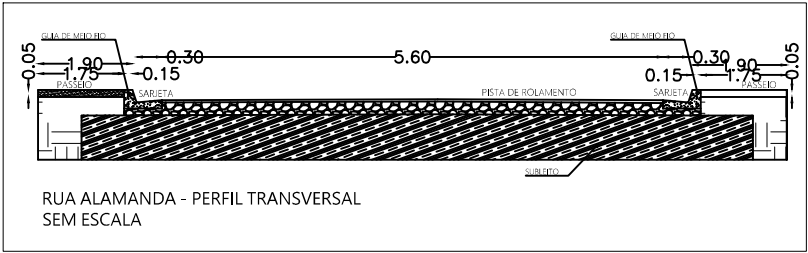

PROJETO DE PAVIMENTAÇÃO ASFÁLTICA
BAIRRO CHÁCARA VALE VERDE
ESCALA 1:1000

Detalhe 01

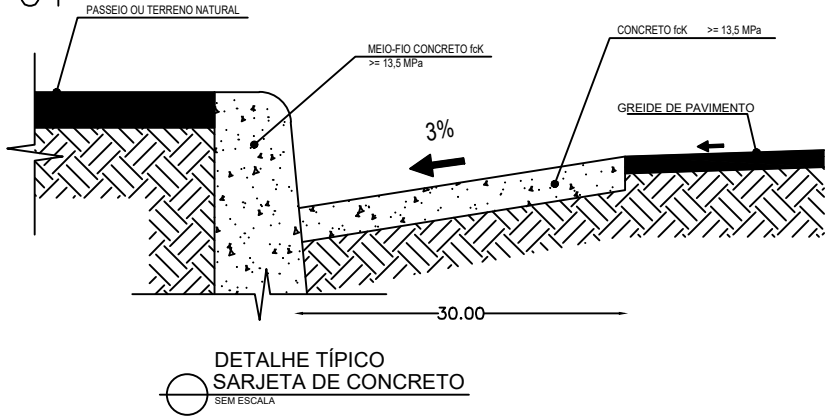

DRENAGEM SUPERFICIAL — MEIO FIO		
IDENTIFICAÇÃO DA VIA	COMPRIM.	TOTAL
ALAMANDA	8,00+6,00	14,00m
COMPRIMENTO TOTAL DA SARJETA EM m		= 14,00m

DRENAGEM SUPERFICIAL — SARJETA		
IDENTIFICAÇÃO DA VIA	COMPRIM.	TOTAL
ALAMANDA	18,00+15,00	33,00m
COMPRIMENTO TOTAL DA GUIA EM m		= 33,00m

PASSEIOS — URBANIZAÇÃO		
IDENTIFICAÇÃO DA VIA	DIMENSÕES	TOTAL
ALAMANDA	2—122,10x1,75x0,05	21,37m2
	2—15,35x1,75x0,05	2,69m2
ÁREA TOTAL DO PASSEIO EM m2		= 24,06m2

PREFEITURA MUNICIPAL DE PEQUI
PRAÇA SANTO ANTÔNIO, 160
CENTRO - PEQUI/MG

RESPONSÁVEL TÉCNICO:

CAMILA SILVA DIAS
CREA MG: 248.735/D

PROPRIETÁRIO:

PREFEITURA MUNICIPAL DE PEQUI
18.313.874/0001-64

IDENTIFICAÇÃO DA OBRA: PAVIMENTAÇÃO ASFÁLTICA EM CBUQ - DIVERSAS LOCALIDADES BAIRRO CHÁCARA VALE VERDE (LOGRADOUROS: RUA ALAMANDA)

CONTÉM: PROJETO DE URBANIZAÇÃO, DETALHES TÍPICOS: MEIO FIO E SARJETA, MAPA LOCALIZAÇÃO VIAS.

ESCALAS: INDICADAS	FOLHA: 01/02	REVISÃO: -	DATA: 14/05/2025
--------------------	--------------	------------	------------------