

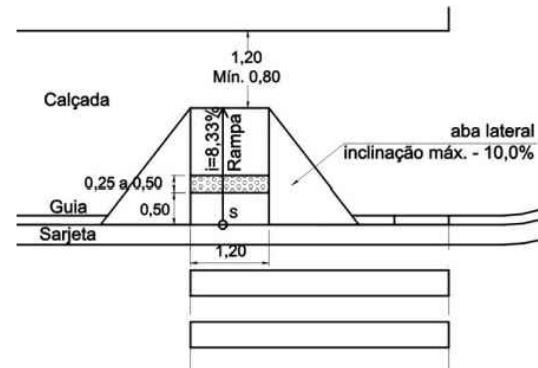
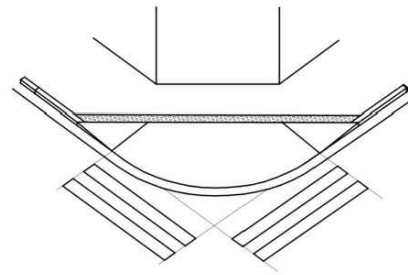
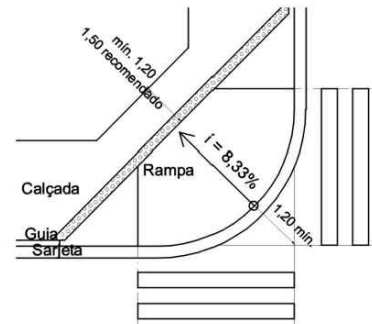




DETALHES - RAMPAS DE ACESSIBILIDADE ROTA ACESSÍVEL

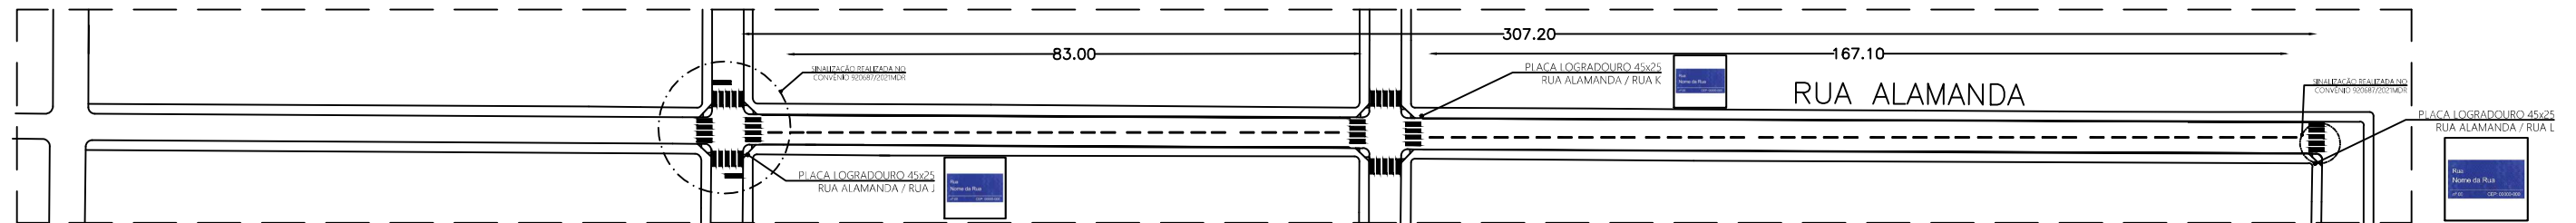

PROJETO DE SINALIZAÇÃO VIÁRIA (HORIZONTAL E VERTICAL) BAIRRO CHÁCARA VALE VERDE

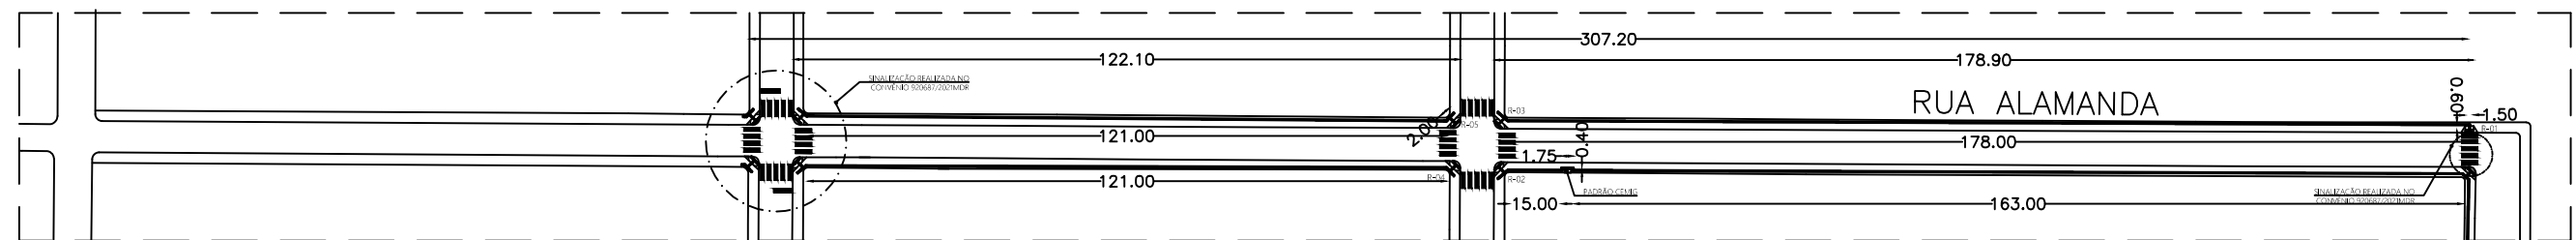

PROJETO DE SINALIZAÇÃO TÁTIL ALERTA E DIRECIONAL - ROTA ACESSÍVEL (RUA ALAMANDA)

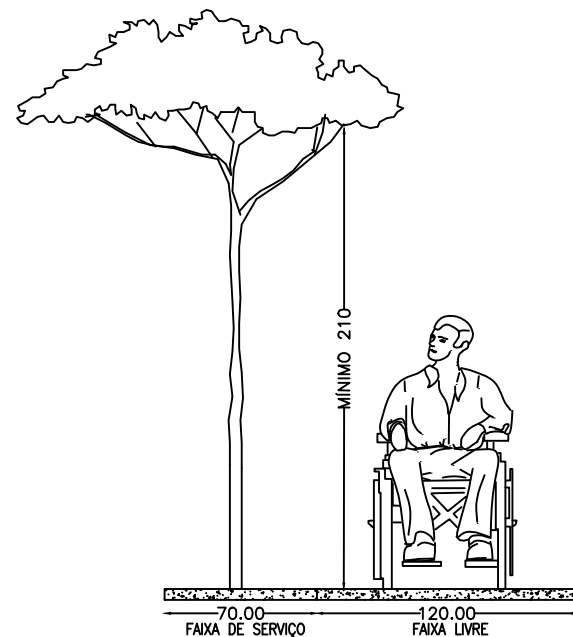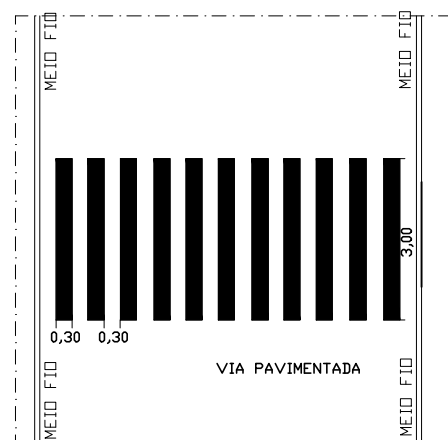


LEGENDA:

PISO PODOTÁTIL ALERTA

PISO PODOTÁTIL DIRECIONAL

RAMPA PARA PNE - NBR 9050 CONFORME AS NORMAS TÉCNICAS (PNE-portador de necessidades especiais)

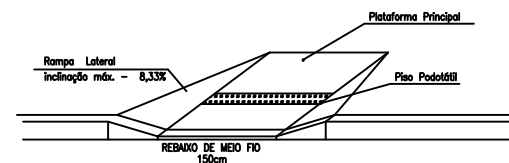

CARACTERÍSTICAS DOS SINAIS DE INDICAÇÃO		
FORMA	COR	
	FUNDO	AZUL REFLETIVO
	VERSO	PRETO FOSCO
	LETRAS E TARJA	BRANCO REFLETIVO
DIMENSÕES MÍNIMAS	COMPRIMENTO (cm) = 45	LARGURA (cm) = 45

DETALHE CALÇADAS (FAIXA LIVRE E DE SERVIÇO)

SINALIZAÇÃO VIÁRIA – FAIXAS BORDO, EIXO E FAIXA DE PEDESTRE			
IDENTIFICAÇÃO DA VIA	COMPRIM.	TOTAL	
ALAMANDA	500,00(B) + 252,50(E)	752,50m	
FAIXAS DE PEDESTRE ÁREA TOTAL EM m2		=	32,40m2
RAMPAS DE ACESSIBILIDADE		=	5,00UNID.
PLACA INDICATIVA LOGRADOUROS		=	6,00UNID.
PISO PODOTÁTIL IDENTIFIC.	COMPRIM.	LARGURA	ÁREA
ALERTA	18,05	0,20	3,61m2
DIRECIONAL	603,80	0,20	120,76m2

PROJETO DE SINALIZAÇÃO VIÁRIA E ACESSIBILIDADE DE VIAS PÚBLICAS	
 PREFEITURA MUNICIPAL DE PEQUI PRAÇA SANTO ANTÔNIO, 160 CENTRO - PEQUI/MG	RESPONSÁVEL TÉCNICO:
	CAMILA SILVA DIAS CREA MG: 248.735/D
	PROPRIETÁRIO:
	PREFEITURA MUNICIPAL DE PEQUI 18.313.874/0001-64

IDENTIFICAÇÃO DA OBRA: PAVIMENTAÇÃO ASFÁLTICA EM CBUQ - DIVERSAS LOCALIDADES BAIRRO CHÁCARA VALE VERDE (LOGRADOUROS: RUA ALAMANDA)			
CONTÉM: PROJETO DE SINALIZAÇÃO VIÁRIA, CARACTERÍSTICA DOS SINAIS DE INDICAÇÃO, DETALHES TÍPICOS: CALÇADAS, PLACAS, RAMPAS E FAIXAS DE PEDESTRE, PROJETO DE ROTA ACESSÍVEL.			
ESCALAS: INDICADAS	FOLHA: 02/02	REVISÃO: -	DATA: 14/05/2025