


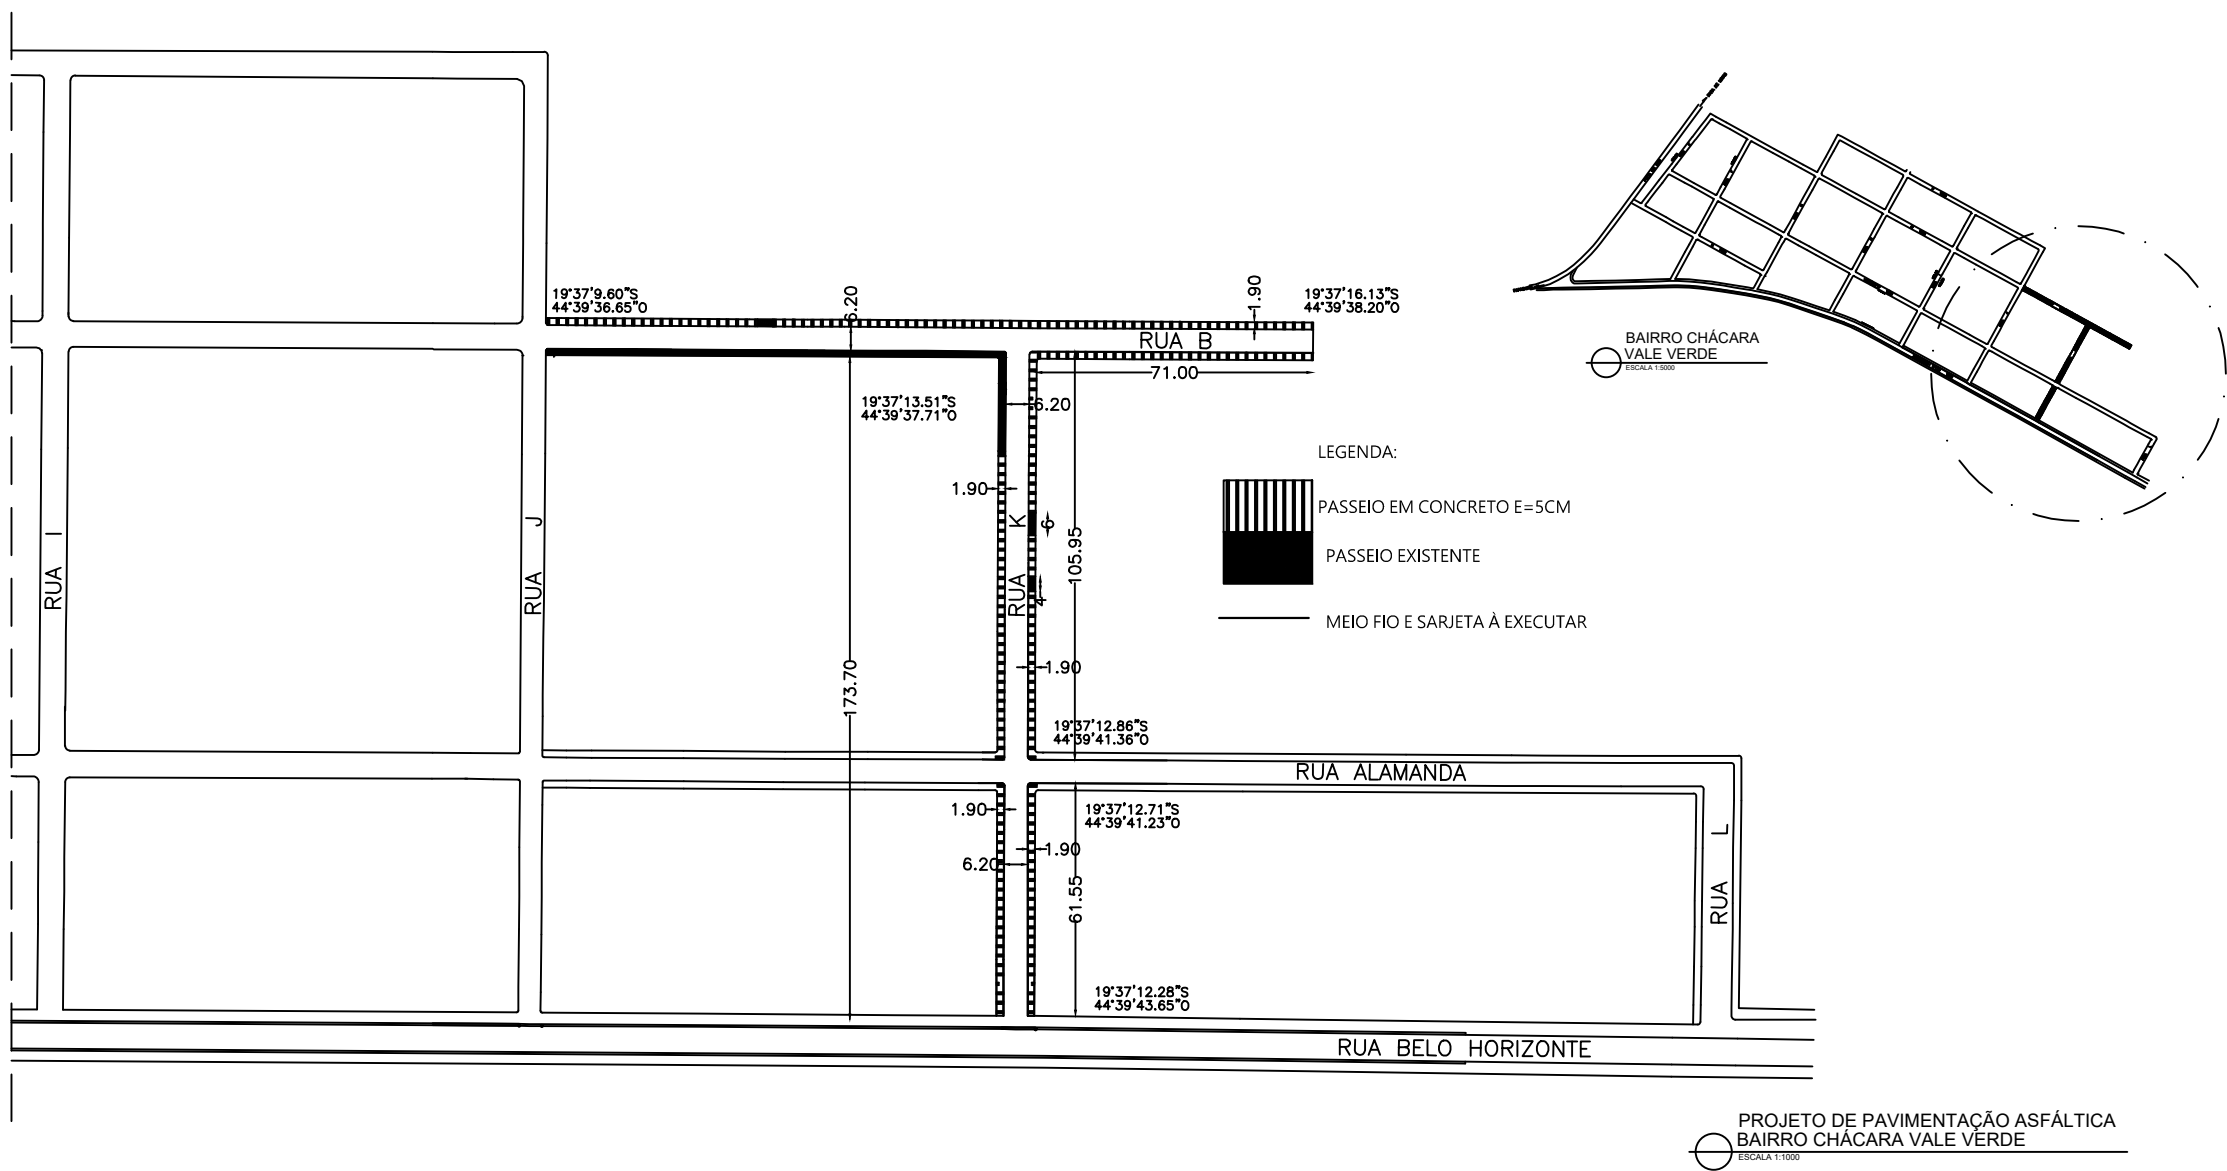


DRENAGEM SUPERFICIAL – SARJETA


IDENTIFICAÇÃO DA VIA	COMPRIM.	TOTAL
RUA B	71,00+111,45	182,45m
RUA K	2X61,55+49,95+13,80	186,85m
COMPRIMENTO TOTAL DA SARJETA EM m		= 369,30m

DRENAGEM SUPERFICIAL – MEIO FIO

IDENTIFICAÇÃO DA VIA	COMPRIM.	TOTAL
RUA K	71,00	71,00m
RUA B	2X61,55+50,10	173,20m
COMPRIMENTO TOTAL DA GUIA EM m		= 244,20m

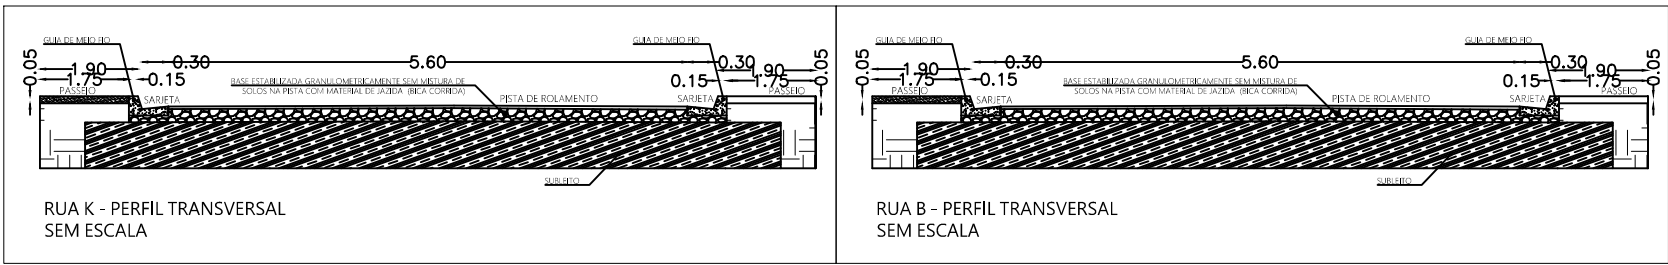

Detalhe 01

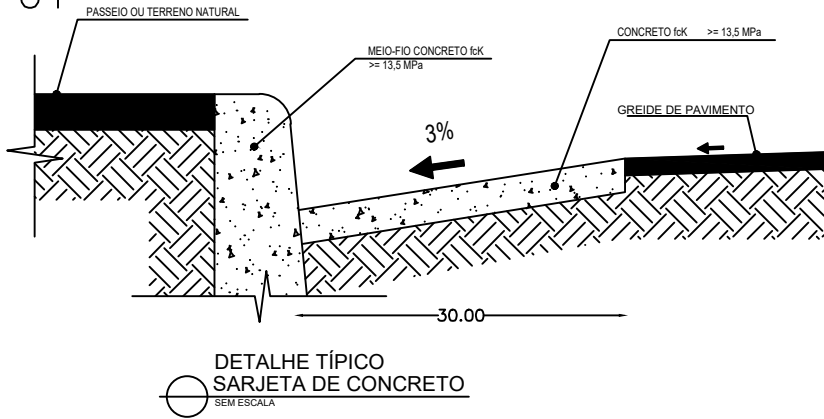

PROJETO DE PAVIMENTAÇÃO ASFÁLTICA DE VIAS PÚBLICAS			
 PREFEITURA MUNICIPAL DE PEQUI PRAÇA SANTO ANTÔNIO, 160 CENTRO - PEQUI/MG	RESPONSÁVEL TÉCNICO:		
	CAMILA SILVA DIAS CREA MG: 248.735/D		
	PROPRIETÁRIO:		
	PREFEITURA MUNICIPAL DE PEQUI 18.313.874/0001-64		
IDENTIFICAÇÃO DA OBRA: PAVIMENTAÇÃO ASFÁLTICA EM CBUQ - DIVERSAS LOCALIDADES BAIRRO CHÁCARA VALE VERDE			
CONTÉM: PROJETO DE URBANIZAÇÃO, DETALHES TÍPICOS: MEIO FIO E SARJETA, MAPA LOCALIZAÇÃO VIAS.			
ESCALAS: INDICADAS	FOLHA: 01/03	REVISÃO: -	DATA: 19/05/2025