
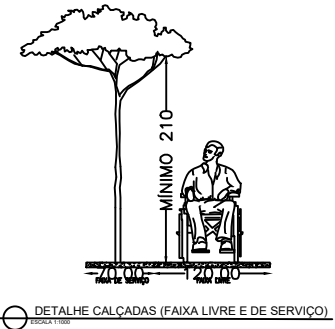
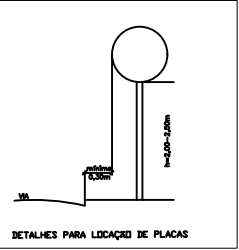


PROJETO DE SINALIZAÇÃO VIÁRIA (HORIZONTAL E VERTICAL) BAIRRO CHÁCARA VALE VERDE

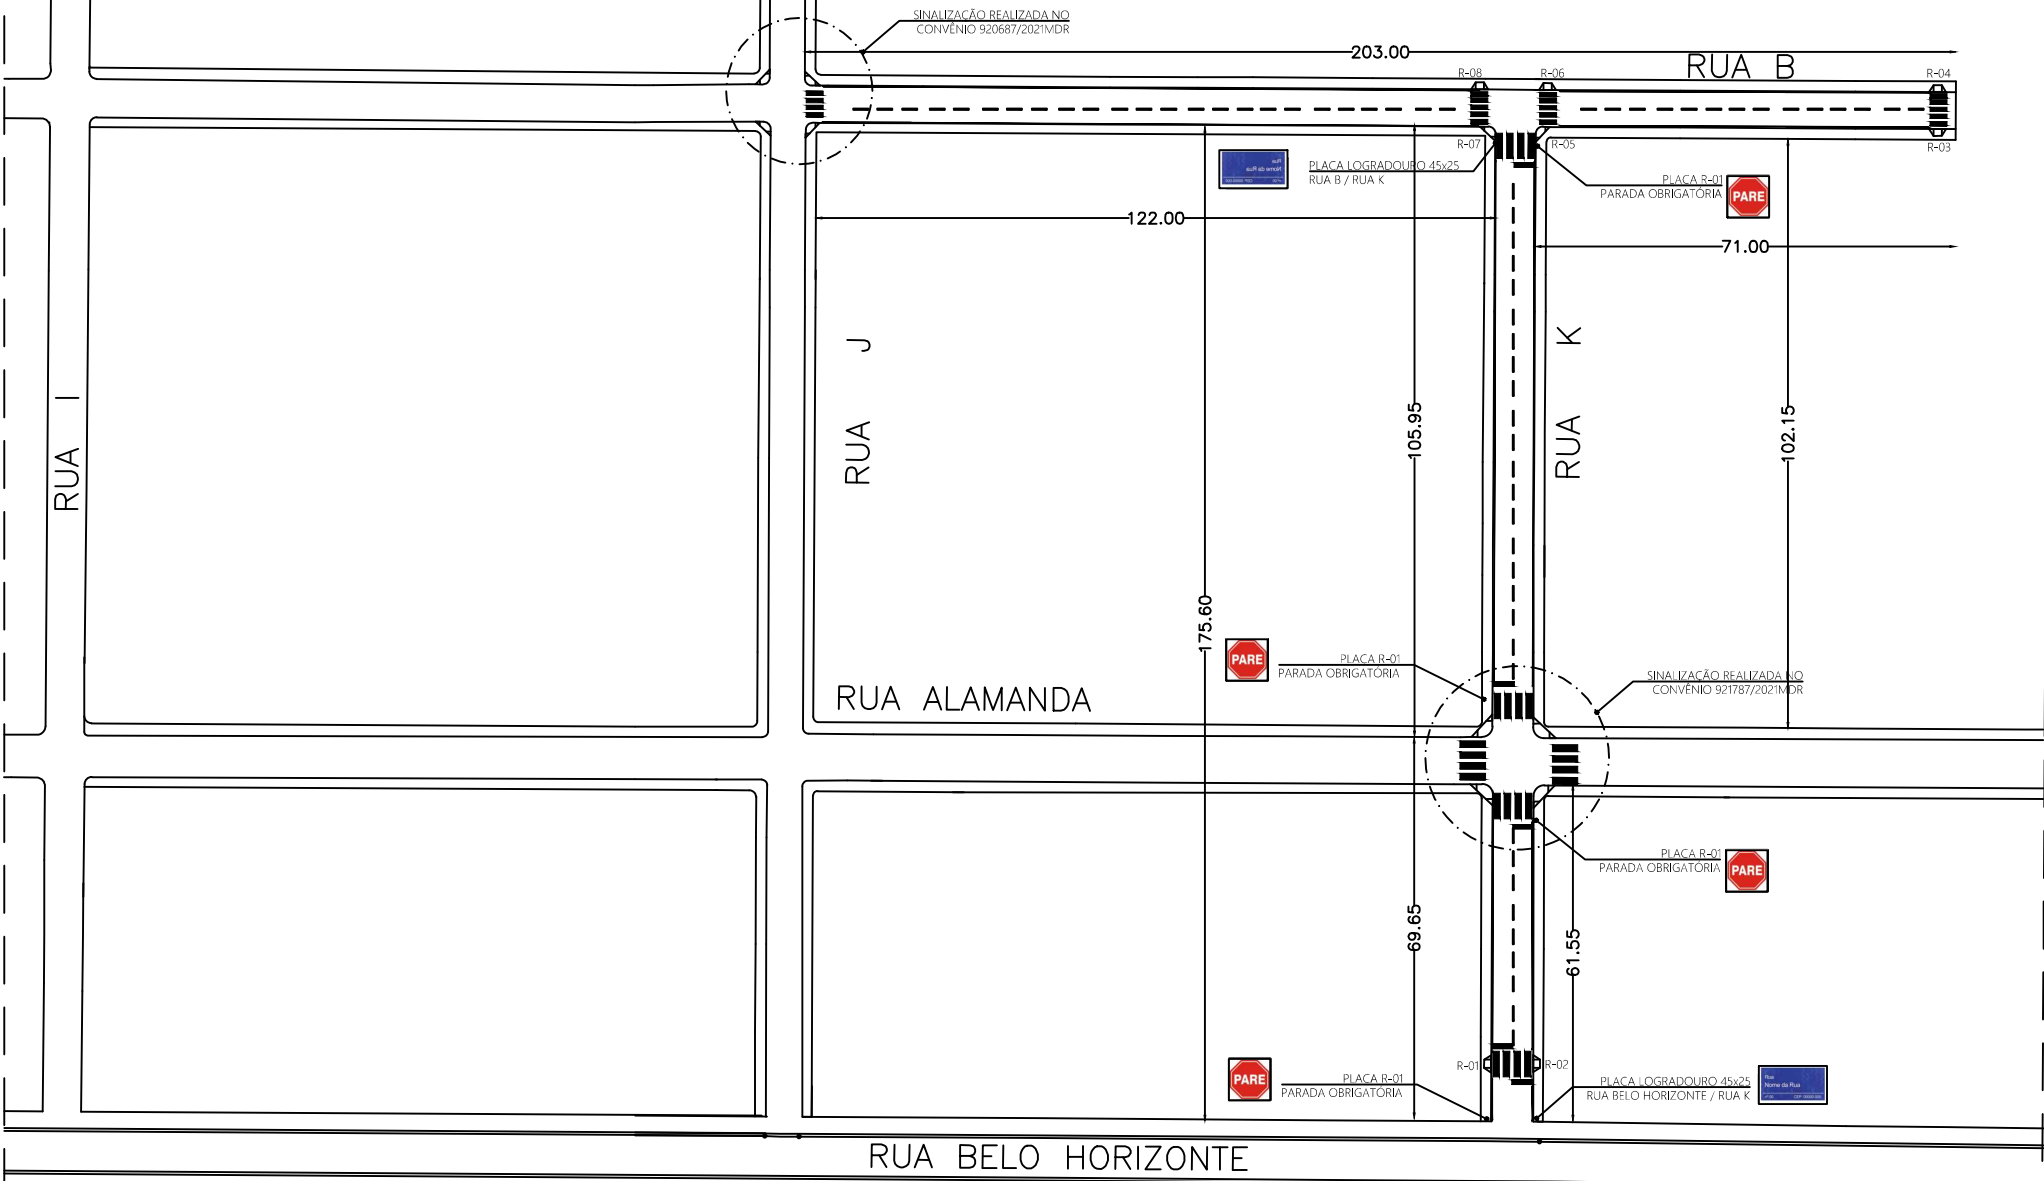

| SINALIZAÇÃO VIÁRIA – FAIXAS BORDO, EIXO, RETENÇÃO E PEDESTRE   |              |                                                     |         |                  |
|---|--------------|-----------------------------------------------------|---------|------------------|
| IDENTIFICAÇÃO DA VIA   |              | COMPRIM.                                            | TOTAL   |                  |
| RUA K   |              | 98,00+180,00(B)+139,00(E)                           | 417,00m |                  |
| RUA B   |              | 183,00+163,00(B)+163,00(E)                          | 509,00m |                  |
| COMPRIMENTO TOTAL EM m   |              |                                                     | =       | 926,00m          |
| FAIXAS   |              | 40,50(F.PEDESTRE) + 4,20(R)                         | 44,70m2 |                  |
| ÁREA TOTAL EM m2   |              |                                                     | =       | 44,70m2          |
| PISO PODOTÁTIL IDENTIFIC.   |              | COMPRIM.                                            | LARGURA | ÁREA             |
| ALERTA   |              | 19,00                                               | 0,20    | 3,80m2           |
| DIRECIONAL   |              | 689,20                                              | 0,20    | 137,84m2         |
| PLACA R–01 (PARADA OBRIGATÓRIA)   |              |                                                     | =       | 4,00UNID.        |
| PLACA INDICATIVA LOGRADOUROS   |              |                                                     | =       | 4,00UNID.        |
| RAMPAS DE ACESSIBILIDADE   |              |                                                     | =       | 8,00UNID.        |
| PROJETO DE SINALIZAÇÃO VIÁRIA E ACESSIBILIDADE DE VIAS PÚBLICAS   |              |                                                     |         |                  |
| <br><br>PREFEITURA MUNICIPAL DE PEQUI<br><br>PRAÇA SANTO ANTÔNIO, 160<br>CENTRO - PEQUI/MG |              | RESPONSÁVEL TÉCNICO:                                |         |                  |
|   |              | CAMILA SILVA DIAS<br>CREA MG: 248.735/D             |         |                  |
|   |              | PROPRIETÁRIO:                                       |         |                  |
|   |              | PREFEITURA MUNICIPAL DE PEQUI<br>18.313.874/0001-64 |         |                  |
| IDENTIFICAÇÃO DA OBRA: PAVIMENTAÇÃO ASFÁLTICA EM CBUQ - DIVERSAS LOCALIDADES BAIRRO CHÁCARA VALE VERDE                                                                          |              |                                                     |         |                  |
| CONTÉM: PROJETO DE SINALIZAÇÃO VIÁRIA. CARACTERÍSTICA DOS SINAIS DE REGULAMENTAÇÃO E INDICAÇÃO, DETALHES TÍPICOS: CALÇADAS, PLACAS, FAIXAS DE PEDESTRE.                         |              |                                                     |         |                  |
| ESCALAS: INDICADAS   | FOLHA: 02/03 | REVISÃO: -                                          |         | DATA: 19/05/2025 |

| CARACTERÍSTICAS DOS SINAIS DE REGULAMENTAÇÃO                                        |                                 |                                   |                    |
|-------------------------------------------------------------------------------------|---------------------------------|-----------------------------------|--------------------|
| FORMA                                                                               | CÓDIGO                          | COR                               |                    |
|  | R-1                             | FUNDO                             | VERMELHO REFLETIVO |
|                                                                                     |                                 | ORLA INTERNA                      | BRANCO REFLETIVO   |
|                                                                                     |                                 | ORLA EXTERNA                      | VERMELHO REFLETIVO |
|                                                                                     |                                 | LETRAS                            | BRANCO REFLETIVO   |
| DIMENSÕES MÍNIMAS                                                                   |                                 |                                   |                    |
| LADO (m)                                                                            | ORLA INTERNA BRANCA MÍNIMA (mm) | ORLA EXTERNA VERMELHA MÍNIMA (mm) |                    |
| 0,25                                                                                | 20                              | 10                                |                    |

| CARACTERÍSTICAS DOS SINAIS DE INDICAÇÃO |                |                       |                   |
|-----------------------------------------|----------------|-----------------------|-------------------|
| FORMA                                   | COR            |                       |                   |
|                                         | FUNDO          | AZUL REFLETIVO        |                   |
|                                         | VERSO          | PRETO FOSCO           |                   |
|                                         | LETRAS E TARJA | BRANCO REFLETIVO      |                   |
|                                         |                |                       |                   |
| DIMENSÕES MÍNIMAS                       |                | COMPRIMENTO (cm) = 45 | LARGURA (cm) = 45 |

