



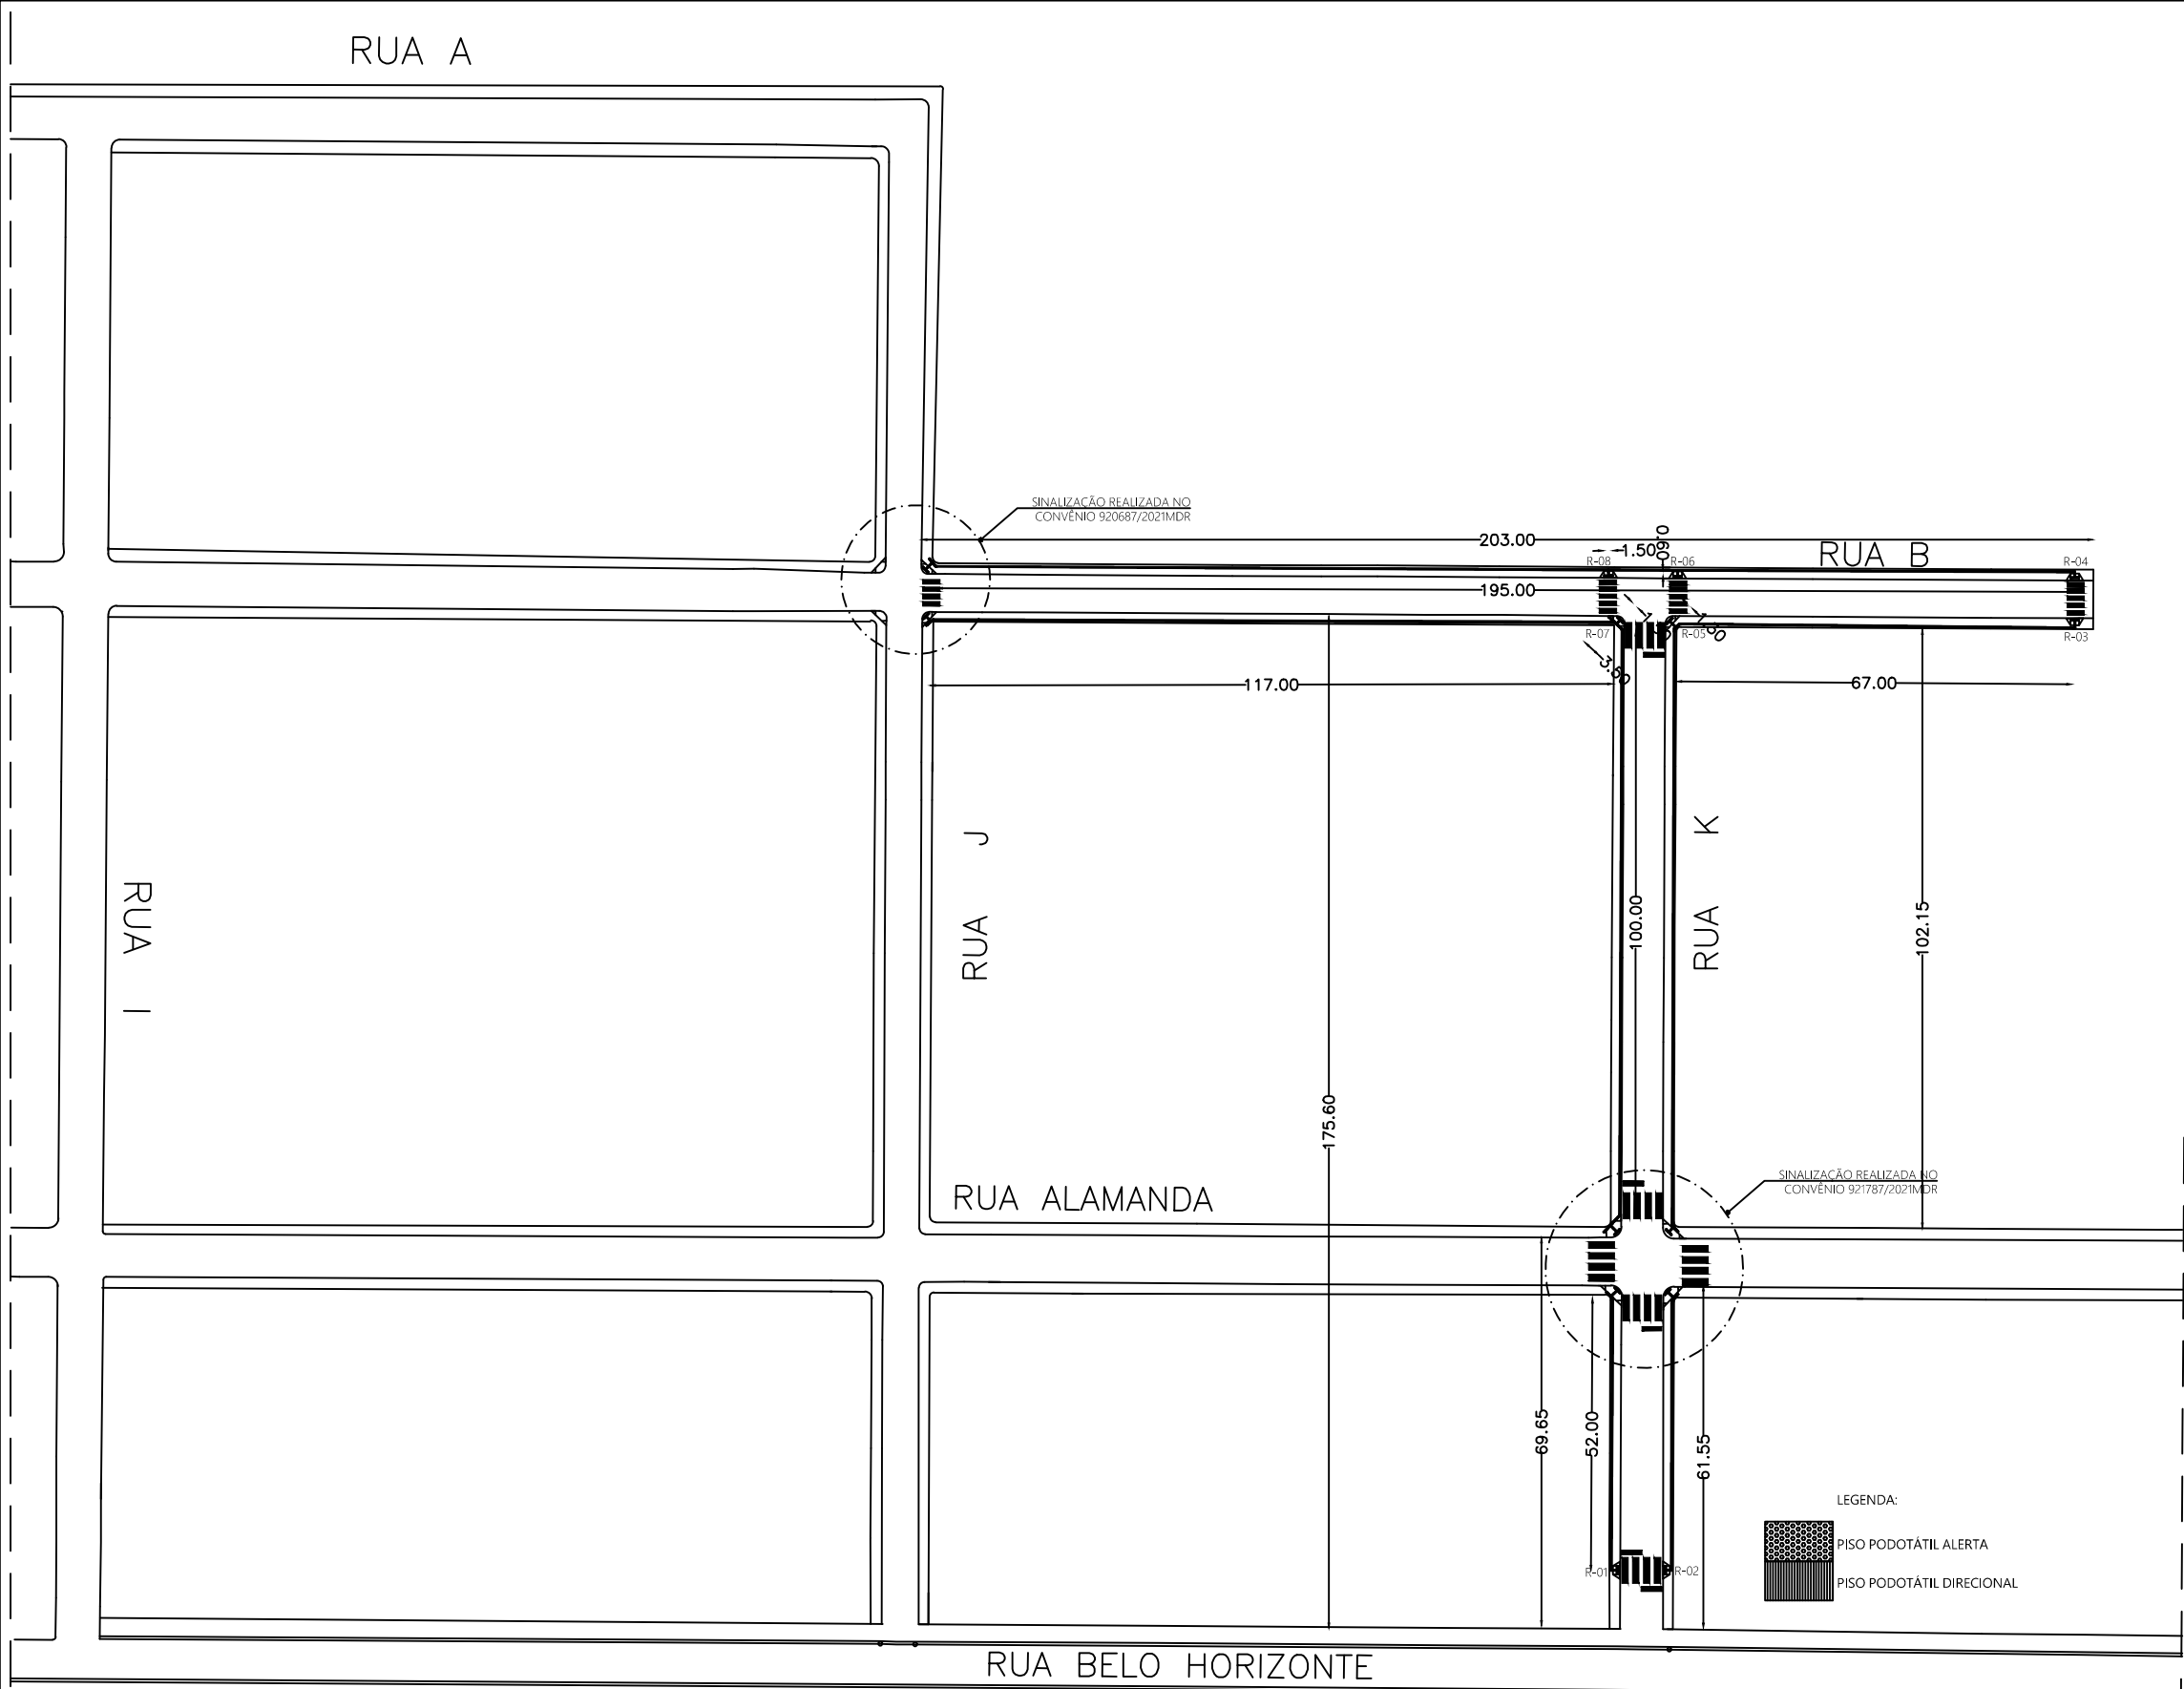


RAMPA PARA PNE – NBR 9050
CONFORME AS NORMAS TÉCNICAS (PNE-portador de necessidades especiais)

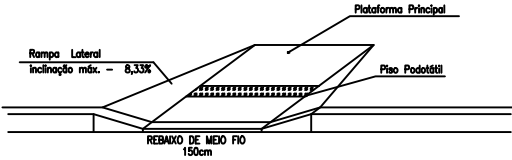

PROJETO DE SINALIZAÇÃO TÁTIL
ALERTA E DIRECIONAL - ROTA ACESSÍVEL (RUAS K E B)
ESCALA: 1:500

- LEGENDA:
- PISO PODOTÁTIL ALERTA
 - PISO PODOTÁTIL DIRECIONAL

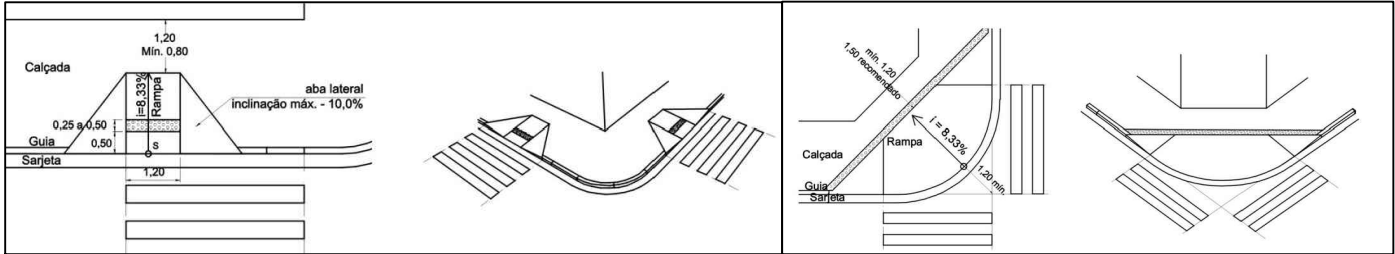

DETALHES RAMPAS DE ACESSIBILIDADE

PROJETO DE SINALIZAÇÃO VIÁRIA E
ACESSIBILIDADE DE VIAS PÚBLICAS



PREFEITURA MUNICIPAL
DE PEQUI
PRAÇA SANTO ANTÔNIO, 160
CENTRO - PEQUI/MG

RESPONSÁVEL TÉCNICO:
CAMILA SILVA DIAS
CREA MG: 248.735/D
PROPRIETÁRIO:
PREFEITURA MUNICIPAL DE PEQUI
18.313.874/0001-64

IDENTIFICAÇÃO DA OBRA: PAVIMENTAÇÃO ASFÁLTICA EM CBUQ - DIVERSAS LOCALIDADES BAIRRO CHÁCARA VALE VERDE

CONTÉM: PROJETO DE SINALIZAÇÃO VIÁRIA. CARACTERÍSTICA DOS SINAIS DE REGULAMENTAÇÃO E INDICAÇÃO, DETALHES TÍPICOS: CALÇADAS, PLACAS, FAIXAS DE PEDESTRE.

ESCALAS: INDICADAS FOLHA: 03/03 REVISÃO: - DATA: 19/05/2025