


Planta de Localização da Fundação				Planta de Localização da Fundação			
Nome	Seção	X (m)	Y (m)	Posição	Carga Máx. (t)	Nome	Seção
P1	14x26	1.00	923.00	A-1	5.9 S1	P1	14x26
P2	14x26	301.00	923.00	A-2	8.6 S2	P2	14x26
P3	14x26	548.00	923.00	A-3	4.2 S3	P3	14x26
P4	14x26	1.00	558.00	B-1	5.8 S4	P4	14x26
P5	14x26	301.00	558.00	B-2	8.9 S5	P5	14x26
P6	14x26	548.00	558.00	B-3	7.4 S6	P6	14x26
P7	14x26	1.00	366.00	C-1	2.9 S7	P7	14x26
P8	14x26	301.00	366.00	C-2	7.4 S8	P8	14x26
P9	14x26	548.00	366.00	C-3	6.8 S9	P9	14x26
P10	14x26	1.00	127.00	D-1	4.9 S10	P10	14x26
P11	14x26	301.00	127.00	D-2	8.9 S11	P11	14x26
P12	14x26	548.00	127.00	D-3	8.9 S12	P12	14x26
P13	14x26	554.00	7.00	E-3	4.3 S13	P13	14x26

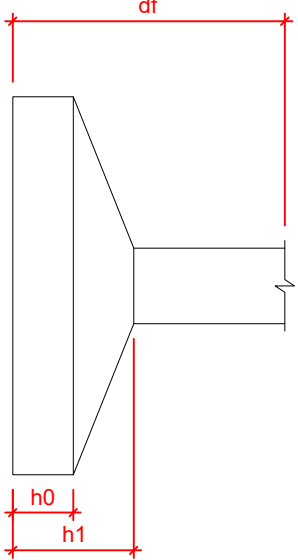

Linha - NÍVEL 1 TETO			
Nome	Tipo	Área (cm²)	Elevação (cm)
L1	Pré-moldada	12	-13
			252
			592

Características das materiais			
fck (MPa)	Ecs (MPa)	Astimento (MPa)	
20	2787	10.00	
Dimensão máxima de agregado = 19mm			



Vigas - NÍVEL 0 BALDRME			
Nome	Seção	Elevação (cm)	Nível
V1	12x25	-5	-10
V2	12x30	0	-5
V3	12x30	0	-5
V4	12x30	0	-5
V5	12x30	0	-5
V6	12x25	-5	-10
V7	12x25	-5	-10
V8	12x30	0	-5
V9	12x30	0	-5

Vigas - NÍVEL 1 TETO			
Nome	Seção	Elevação (cm)	Nível
V1	12x25	0	-5
V2	12x25	0	-5
V3	12x25	0	-5
V4	12x25	0	-5
V5	12x25	0	-5
V6	12x25	0	-5
V7	12x25	0	-5
V8	12x25	0	-5
V9	12x25	0	-5


Legenda das vigas e paredes	
	Viga
	Viga / Laje chata ou invertida

Legenda das pilares	
	Pilar que more
	Pilar que passa
	Pilar que nasce
	Pilar com mudança de seção


Forma do pavimento Nivel 0 Baldr (Nível -5) escala 1:50

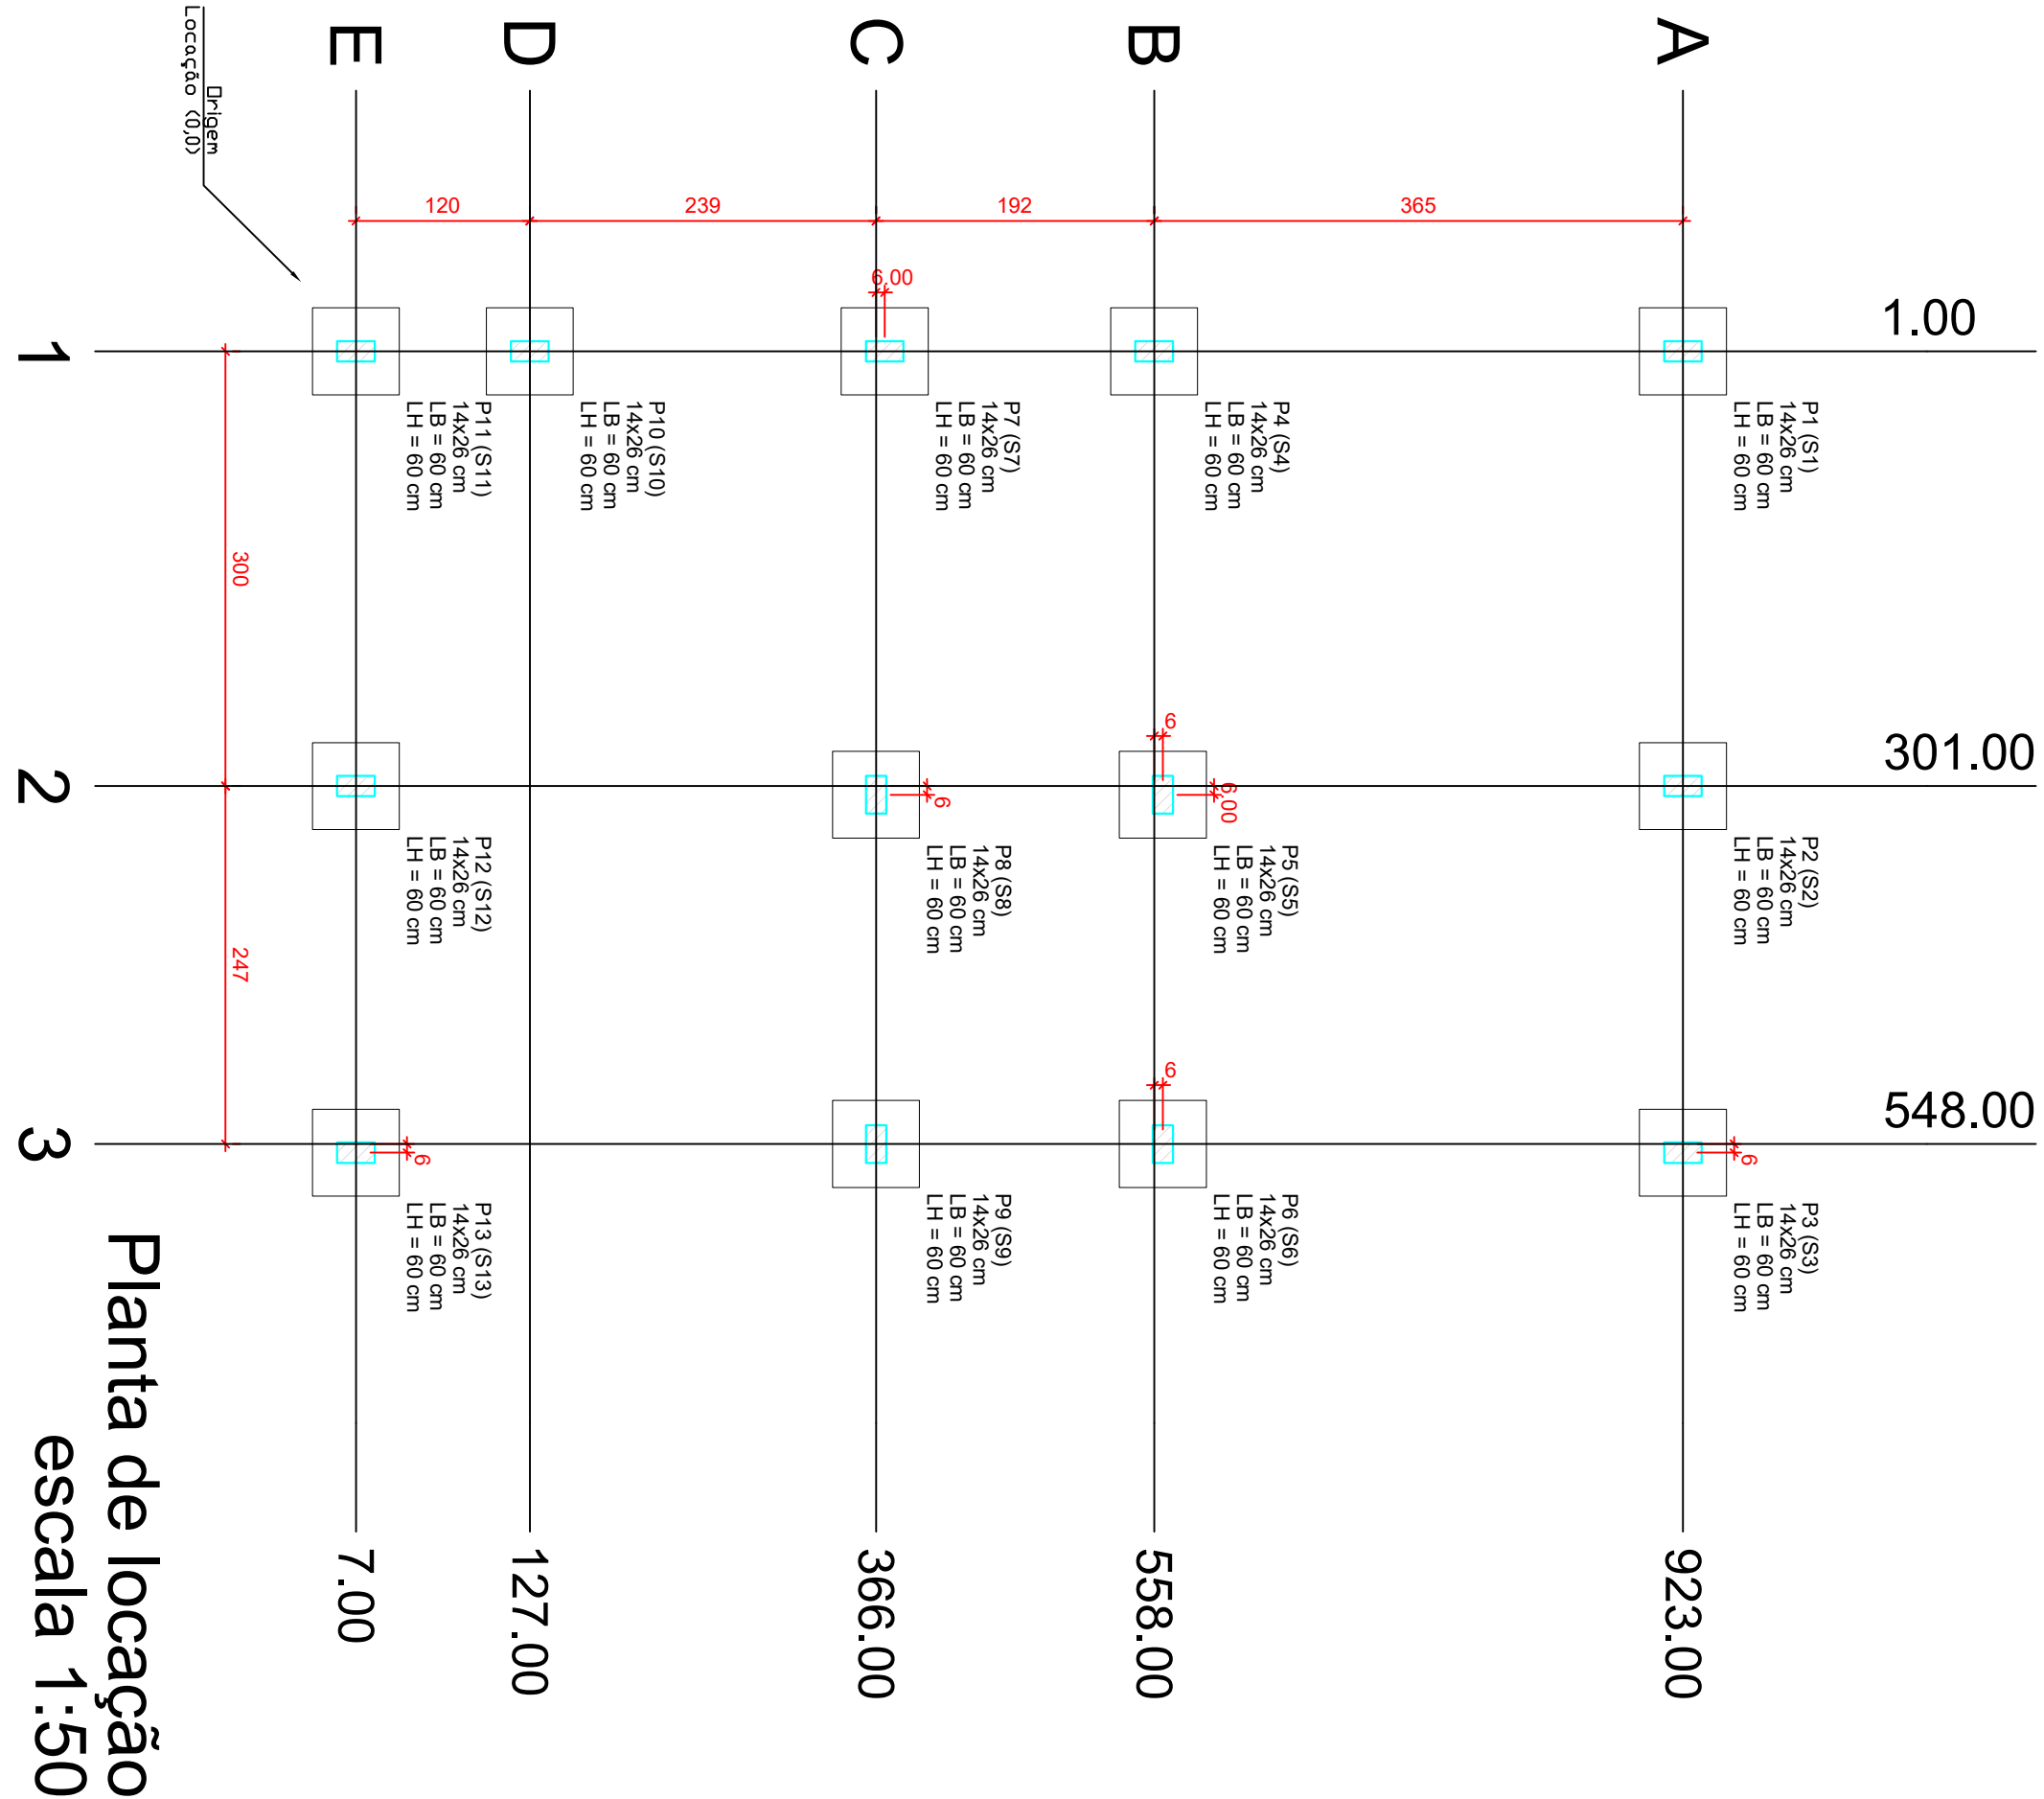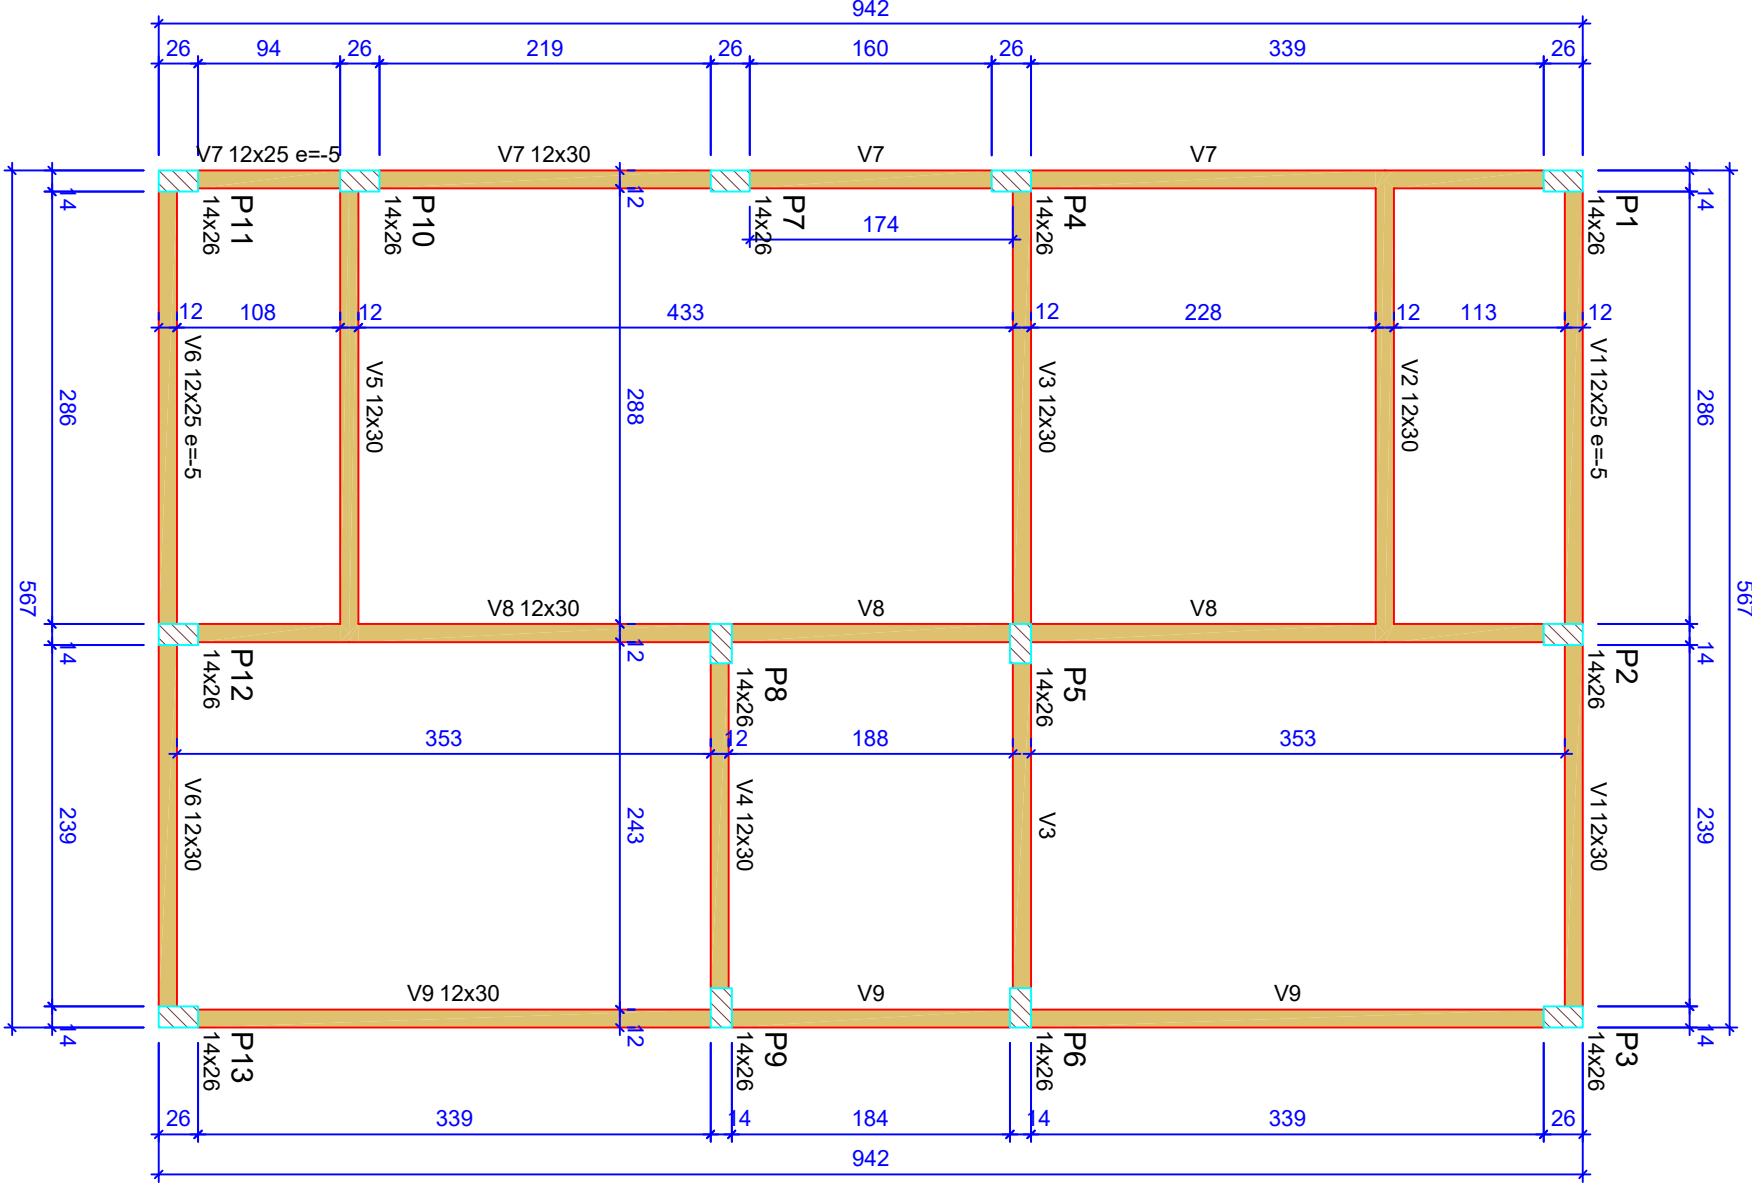

Corte Y-Y Esquemático escala 1:100

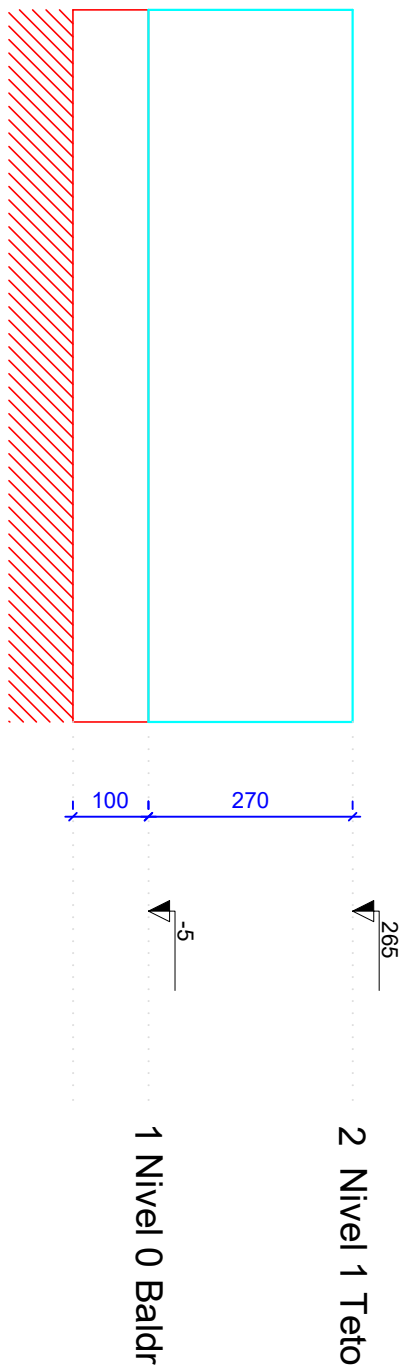

ATENÇÃO:
Prever armaduras de espera e espaçamento de armadura das paredes laterais do telhado (oitão), conforme método construtivo empregado.
Prever eventuais estruturas adicionais de pilares e viga para o telhado, conforme método construtivo empregado.

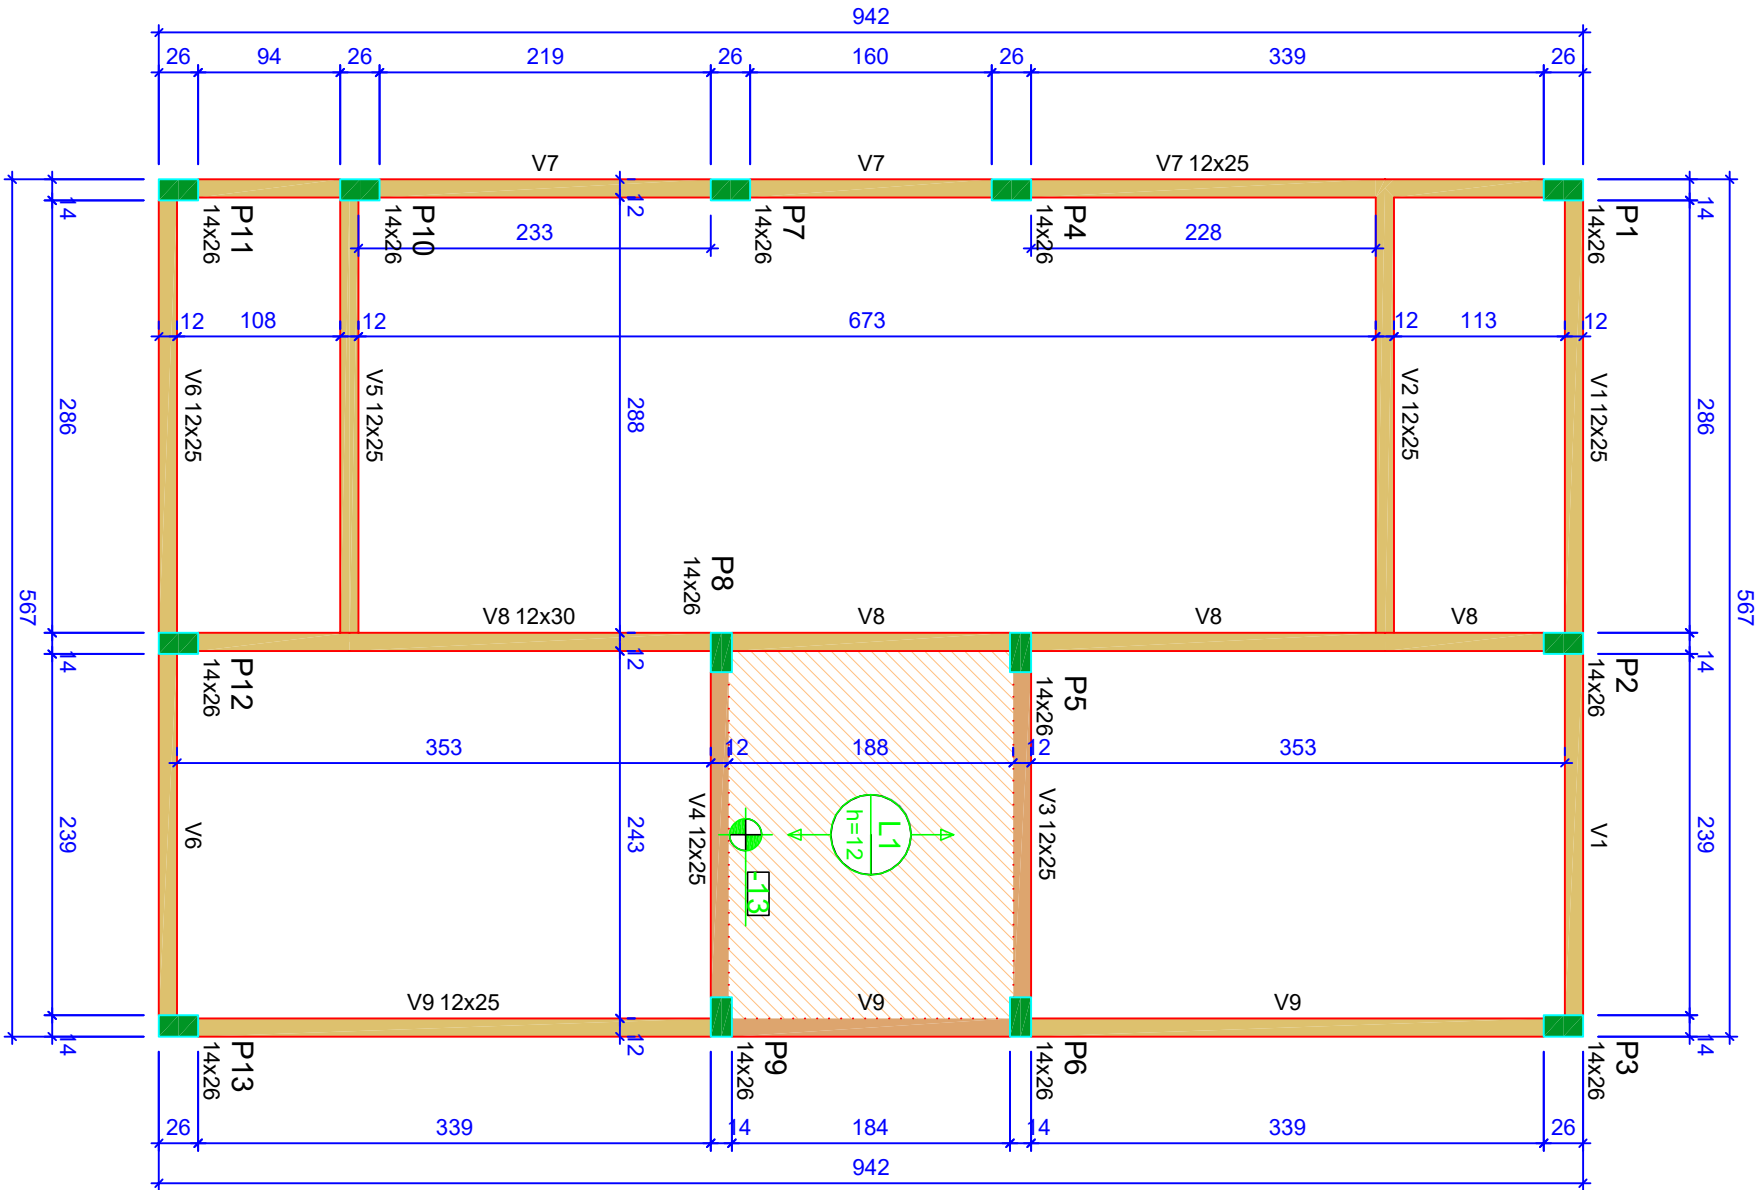

Forma do pavimento Nivel 1 Teto (Nível 265) escala 1:50

ATENÇÃO:
Exemplo de projeto estrutural para edificações do Novo PAC
FHNIS Sub50 - Portaria 1416 / 2023.
Uso facultado, desde que revisado por responsável técnico, com a devida emissão de ART/RTT/RTI, e adequando às particularidades de cada obra.

CAIXA

Projeto estrutural exemplo, de uso facultado, conforme observações ao lado.

PLANTA DE LOCAÇÃO FUNDAÇÃO		PLANTA DE FÓRMAS	
Desenho: xxx	Revisão: 01	Desenho: 01	Revisão: 01
Escala: Indicada	Revisão: 01	Escala: Indicada	Revisão: 01
Data: 09/05/25	Unidade: cm	Data: 09/05/25	Unidade: cm

Novo PAC FHNIS Sub50

PROJETO ESTRUTURAL

PLANTA DE LOCAÇÃO FUNDAÇÃO

PLANTA DE LOCAÇÃO FUNDAÇÃO		PLANTA DE FÓRMAS	
Desenho: xxx	Revisão: 01	Desenho: 01	Revisão: 01
Escala: Indicada	Revisão: 01	Escala: Indicada	Revisão: 01
Data: 09/05/25	Unidade: cm	Data: 09/05/25	Unidade: cm



Assinado de forma digital por
ANDRE LUIZ MELGACO
TAVARES:06 4679
Dados: 2026.02.25 13:59:15 -03'00'