

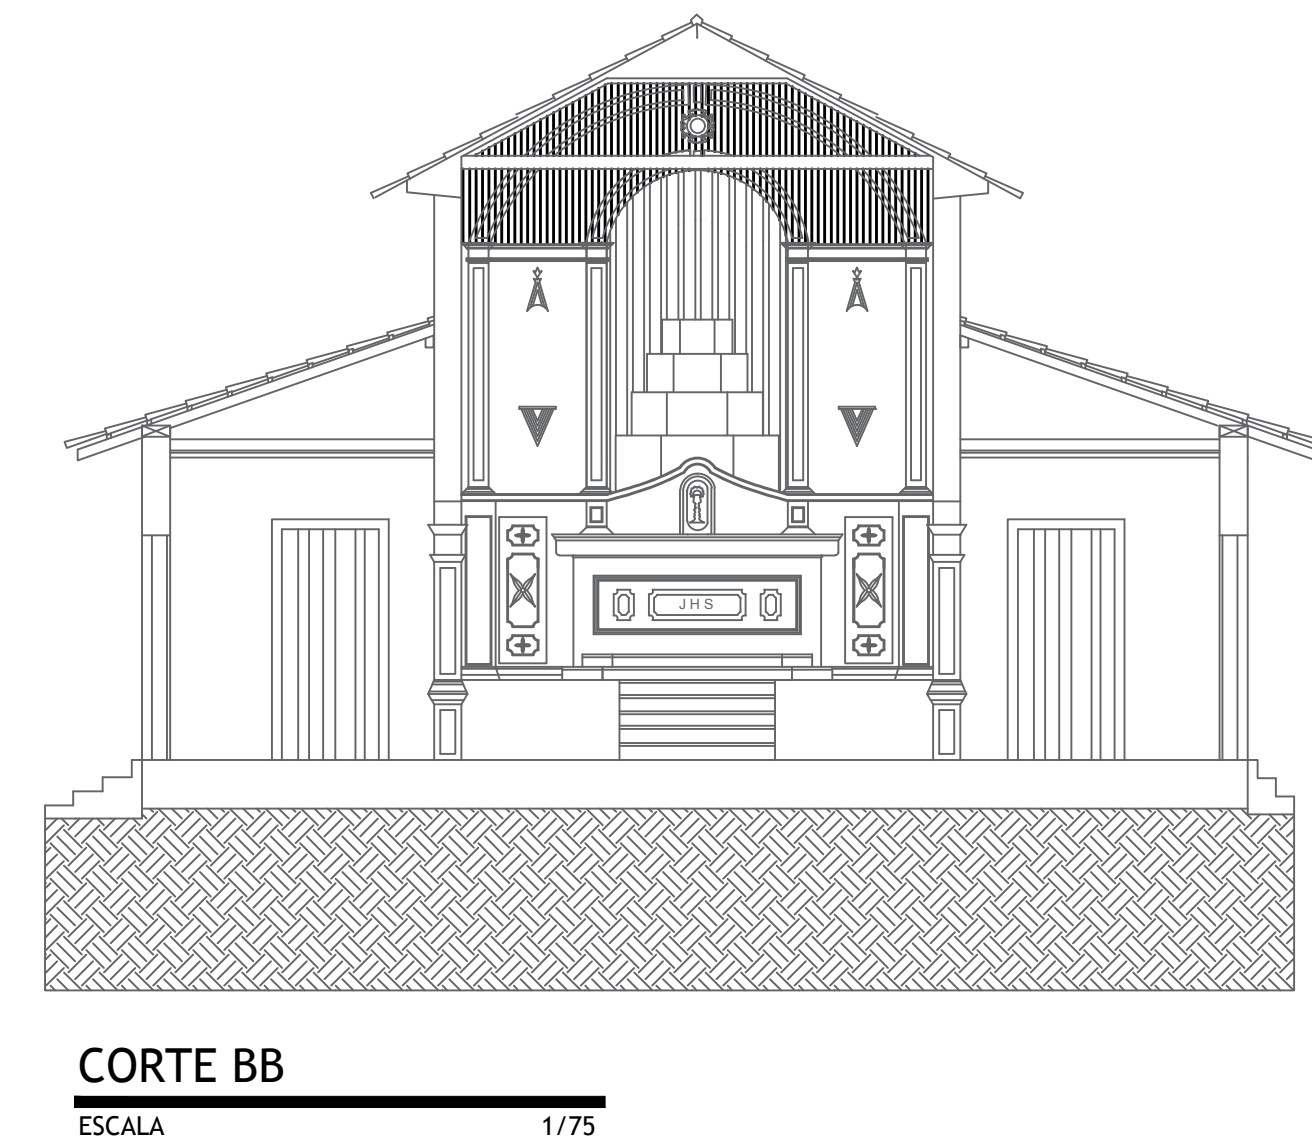
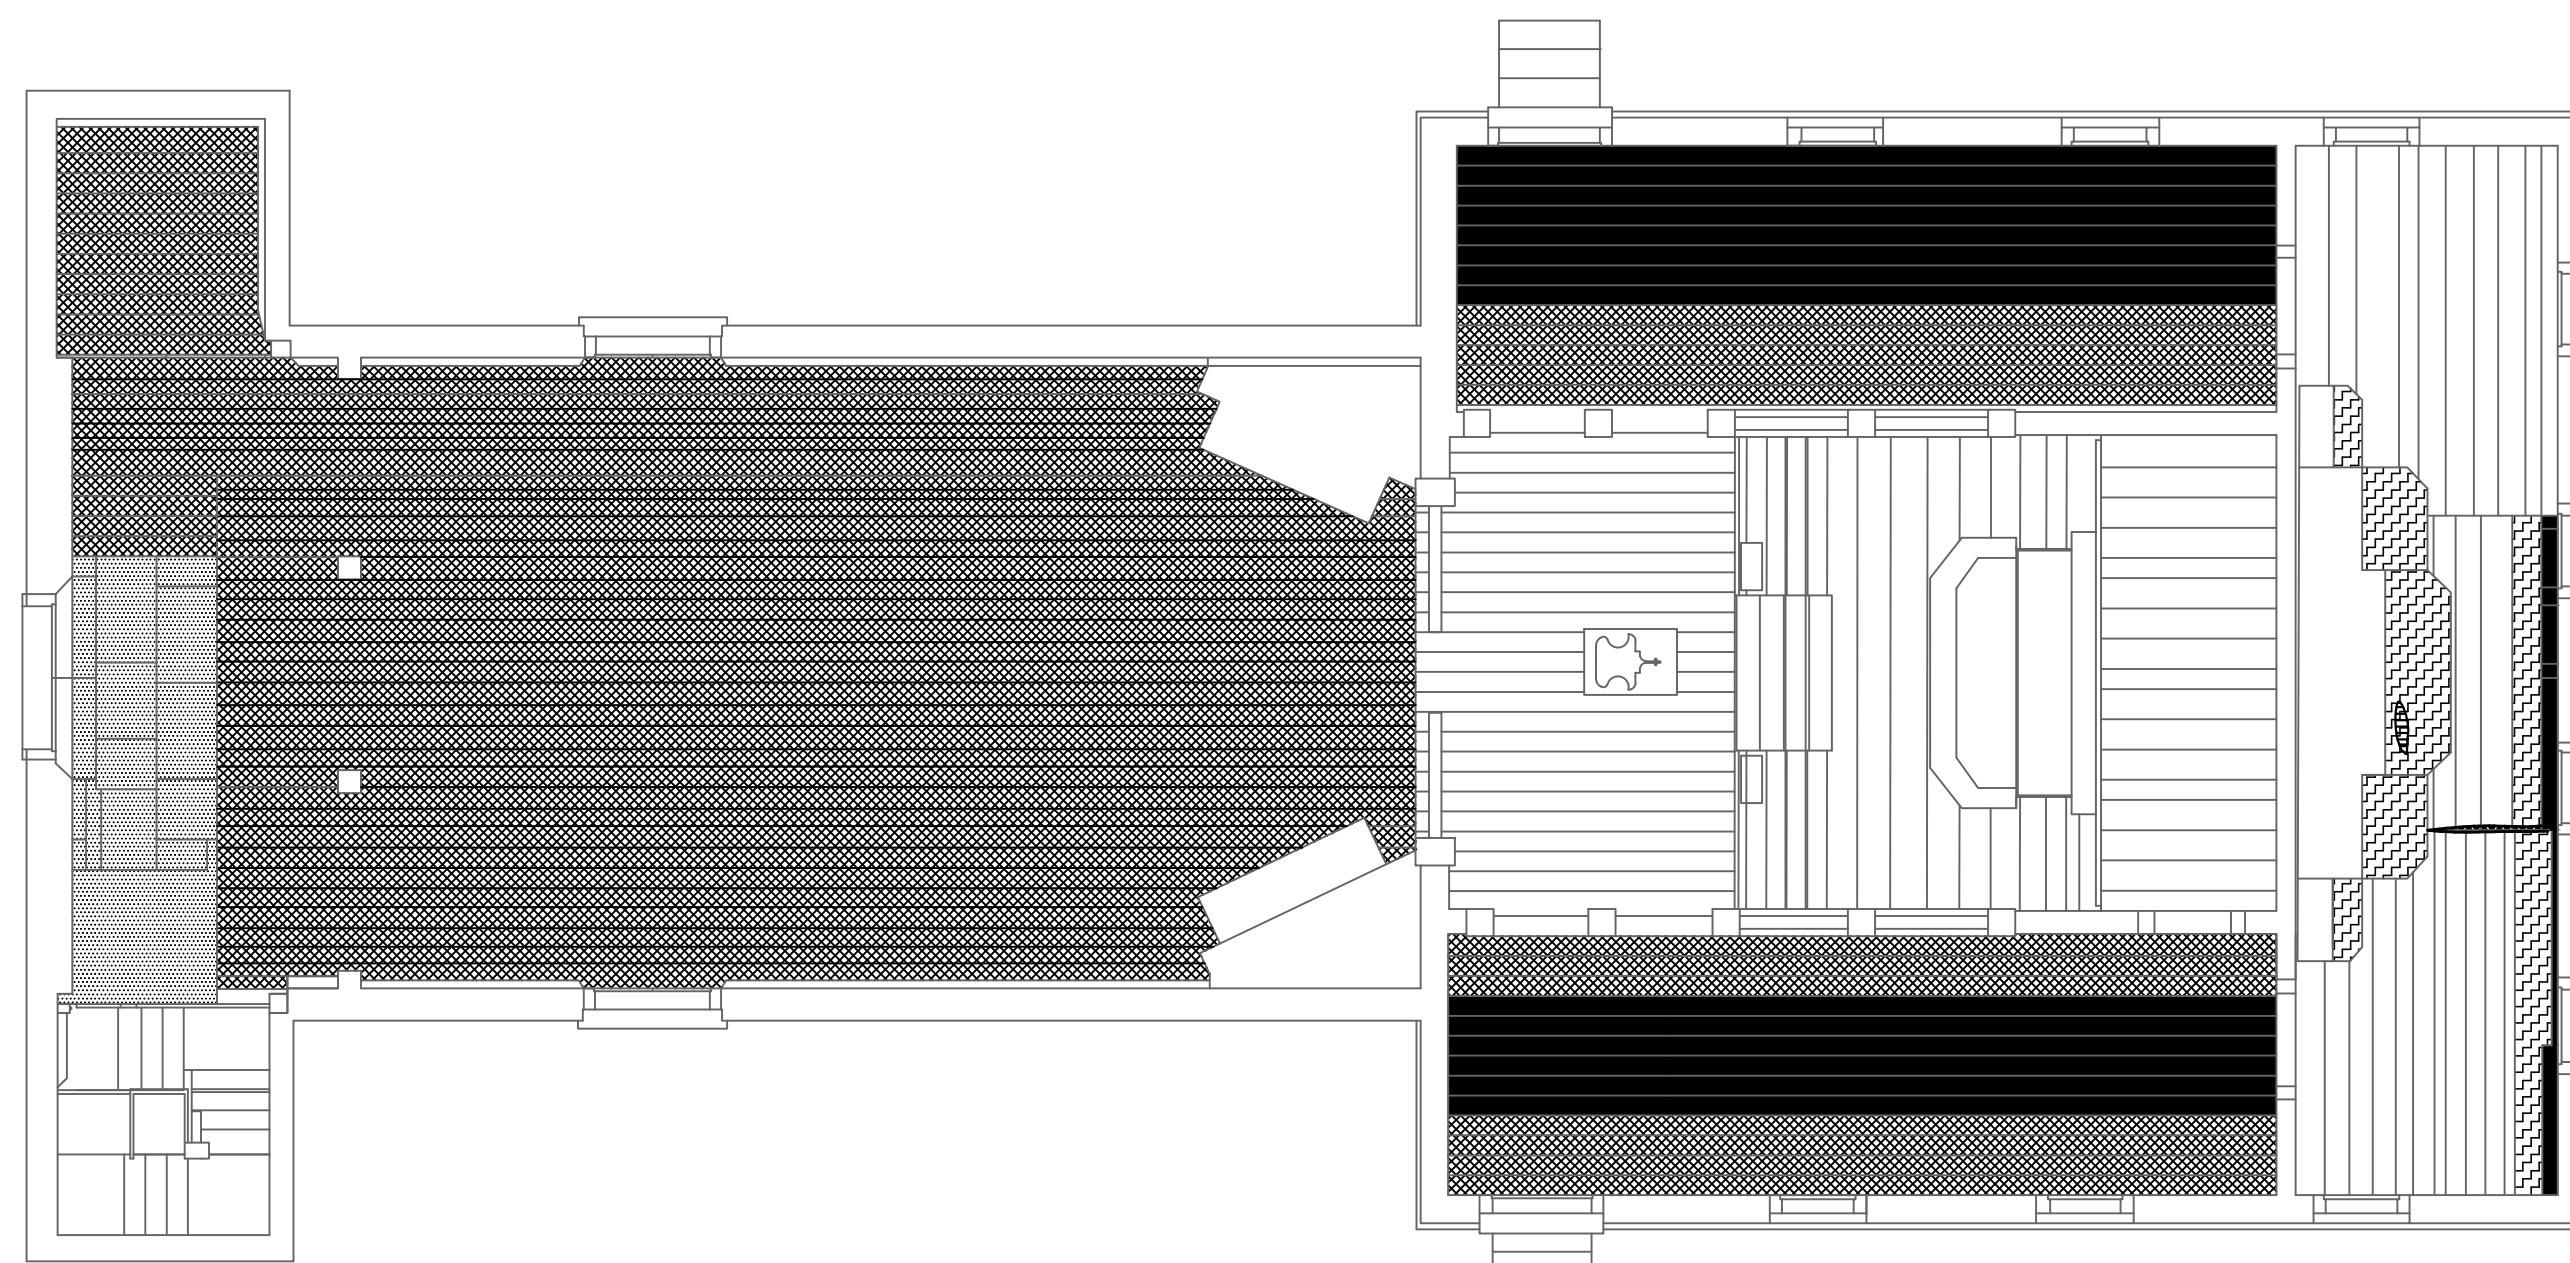
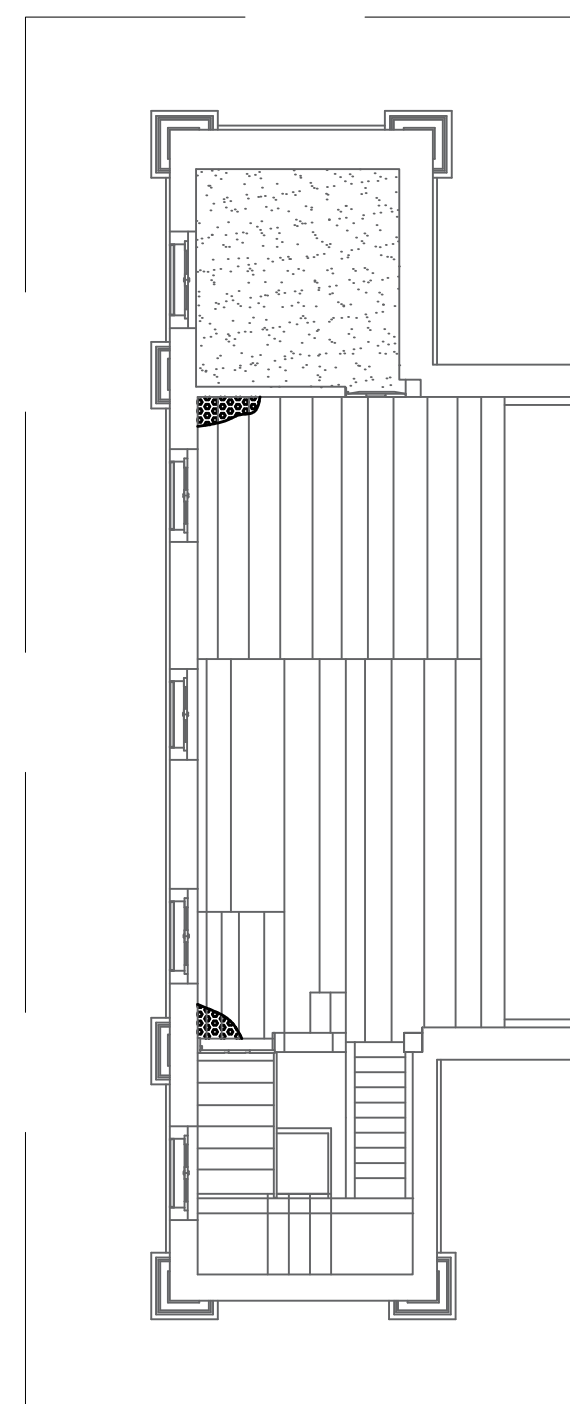


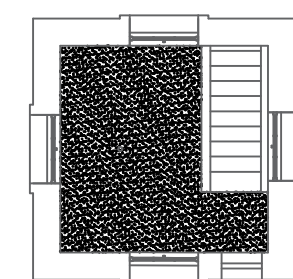

LEGENDA	
P01 - ACÚMULO DE SUJIDADE Causa: Falta de manutenção periódica, entrada de água ou umidade, possibilidade do material sofrer infiltração. 	P14 - FISSURA Causa: Ruptura no material com lacuna >1mm, com ou sem deslocamento relativo de duas partes. Consequência: Aumento da área de superfície de materiais, má distribuição de cargas. 
P02 - ACÚMULO DE ENTULHO Causa: Acúmulo de entulho, presença de resíduos e espaços adequados para armazenamento dos materiais. 	P15 - TRINCA Causa: Ruptura no material com lacuna <1mm, com ou sem deslocamento relativo de duas partes. Consequência: Movimentação tríplice, incompatibilidade tríplice, má distribuição de cargas. 
P03 - ATAQUE MICROBIOLÓGICO Causa: Contaminação de microorganismos (fungos, bactérias, vírus) e condições ambientais favoráveis (umidade, temperatura, presença de comida ou capacidade de absorção). 	P16 - RACHADURA Causa: Ruptura no material com lacuna >5mm, com ou sem deslocamento relativo de duas partes. Consequência: Movimentação tríplice, incompatibilidade tríplice, má distribuição de cargas. 




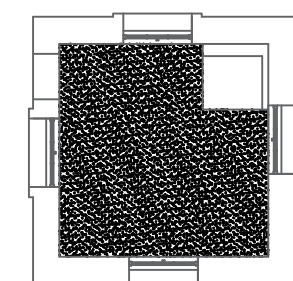

 MONU MEN TUM ARQUITETURA E PATRIMÔNIO CULTURAL					
PREFEITURA MUNICIPAL DE PEQUI					
USO DA PREFEITURA	DIRETORIA DE PATRIMÔNIO CULTURAL			OBSERVAÇÕES: Conforme Termo de Compromisso assinado pelos órgãos públicos	
	Projeto Licenciado / Visado em:				
	Processo nº:				
	Alvará de construção nº:				
	Data da Aprovação:				
	Aprovado / Visado por:				
			DIR. PATRIMÔNIO CULTURAL: _____		
			ÓRGÃO SOLICITANTE: _____		
PROJETO					
IDENTIFICAÇÃO: CAPELA DE NOSSA SENHORA DO ROSÁRIO					
BAIRRO: CENTRO		REGIONAL:			
LOTE:	ZONA:	QUARTÉIRÃO:	ÍNDICE IPTU:		
TÍTULO: LEVANTAMENTO E CADASTRO		USO:	GRUPO:		
CONTEÚDO: MAPEAMENTO DE DANOS			DATA: MAR/2022		
RESPONSÁVEIS					
PROPRIETÁRIO:		CPF / CNPJ:		FOLHA: 12 / 14	
_____ Prefeitura Municipal de Pequi		183138740001/64			
RESPONSÁVEL TÉCNICO:	FERNANDA CAMPOS ARAUJO VON SPERLING 05915521673	Atestado de firma digital por FERNANDA CAMPOS ARAUJO VON SPERLING 269115521673 Data: 2022.12.13 10:40:03 -03'00'	CAU A117698-6	TIPO: NOME ARQUIVO: Lev-Rosario-Pequi.dwg	
_____ Fernanda Campos Araujo Von Sperling					