
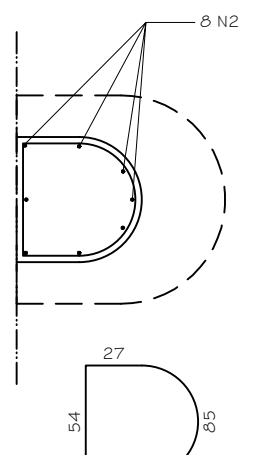


MUROS DE ARRIMO COM ALTURA DE 3,00 ATÉ 4,00 METROS:

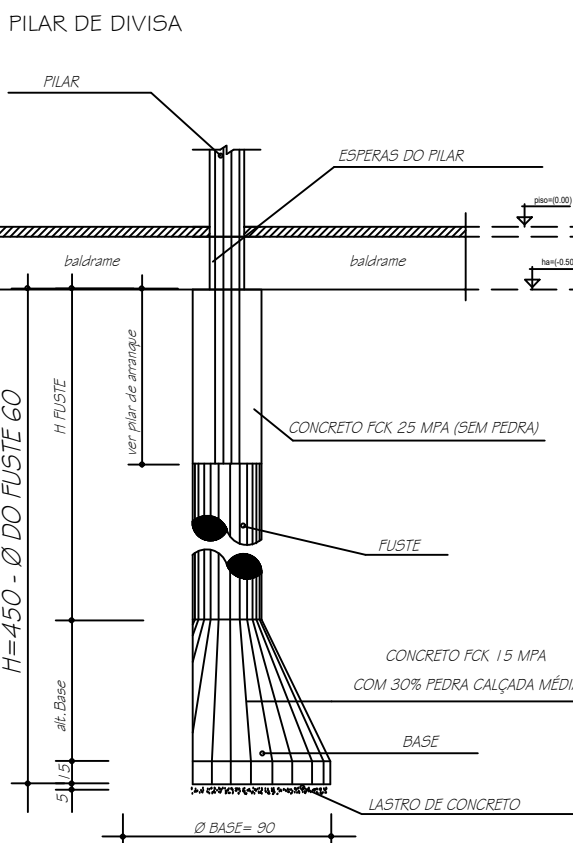

24 NI Ø5.0 d/15 C=192


IMPORTANTE:

NOTAS:1- A CADA 12M DE MURO DEVERÁ CONTER UMA JUNTA DE DILATAÇÃO COM ISOPOR ENTRE OS PILARES QUE FAZEM A DILATAÇÃO.



2 - OS MUROS DEVERÃO SER IMPERMEABILIZADOS NAS FACES QUE FOREM RECEBER O ATERRO, FAZER A IMPERMEABILIZAÇÃO COM FRIO ASFALTO COM 3 DEMÃOS.

3 - DEVERÁ SER COLOCADO ENTRE O MURO E O ATERRO UMA LONA PARA AJUDAR NA IMPERMEABILIZAÇÃO E NA DRENAGEM DAS AGUÁS DE CHUVA.


4 - DEVERÁ SER FEITO UMA DRENAGEM COM TUBO PERFORADO COM MANTA GEOTEXTIL (DENSIDADE DE 200g/M2) E BRITA, NO PÉ DOS MUROS, E NA PARTE SUPERIOR CANALETAS, PARA DIRECIONAR AS ÁGUAS DE CHUVAS PARA A REDE DE DRENAGEM PLUVIAL.

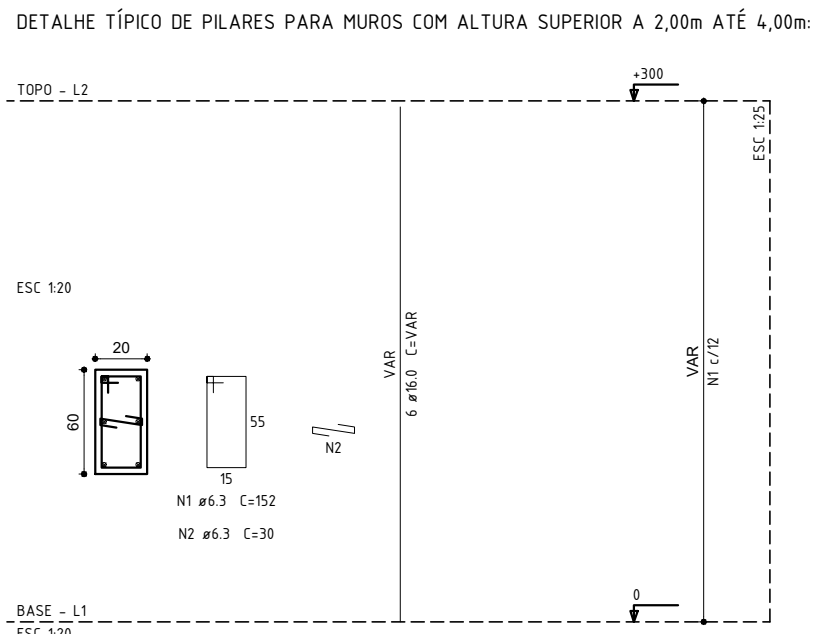


DETALHE TÍPICO DE VIGAS PARA MUROS COM ALTURA SUPERIOR A 2,00m ATÉ 4,00m:
SEM ESCALA

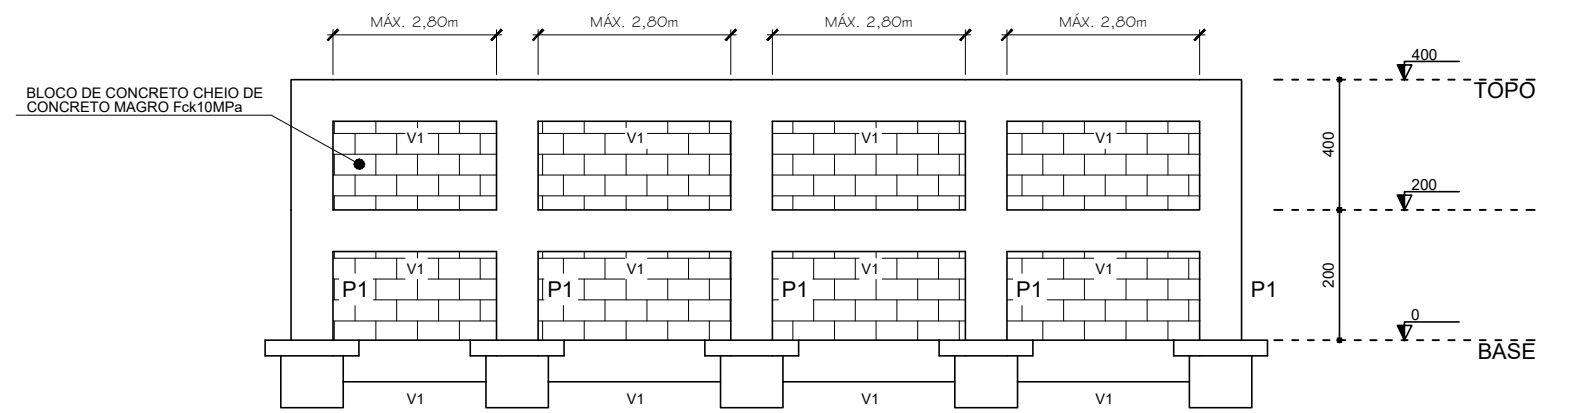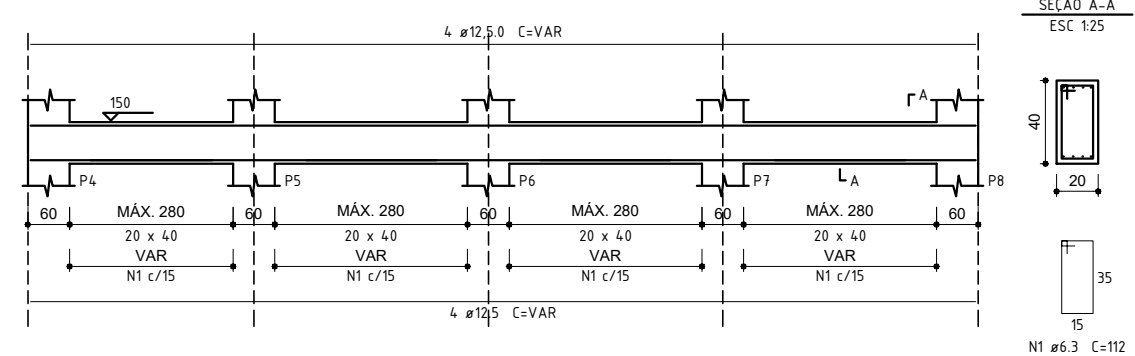


DETALHE TÍPICO DE MURO DE ARRIMO - 3,00m ATÉ 4,00m

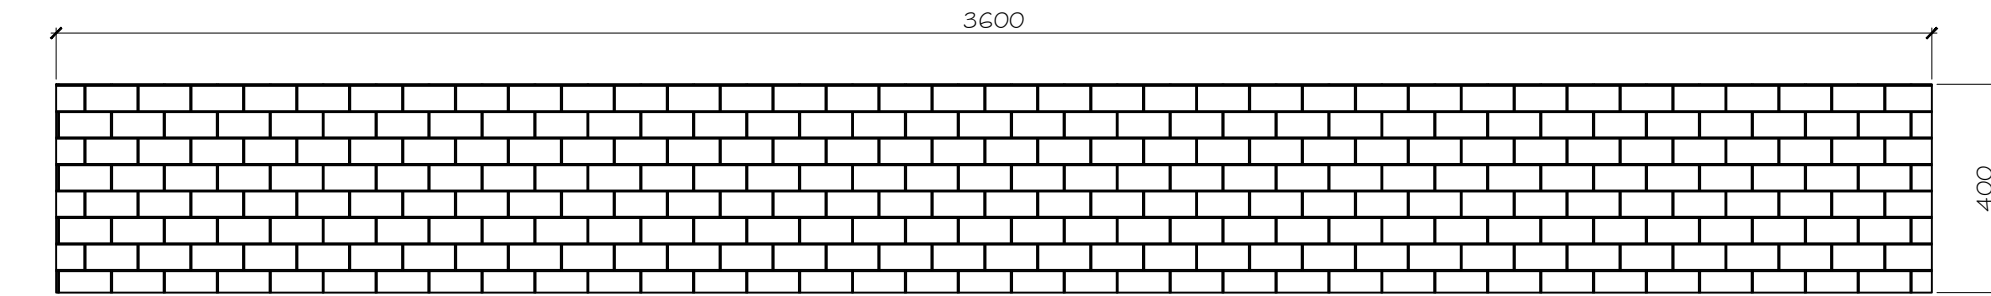

VISTA DO ARRIMO DA RUA A
sem escala

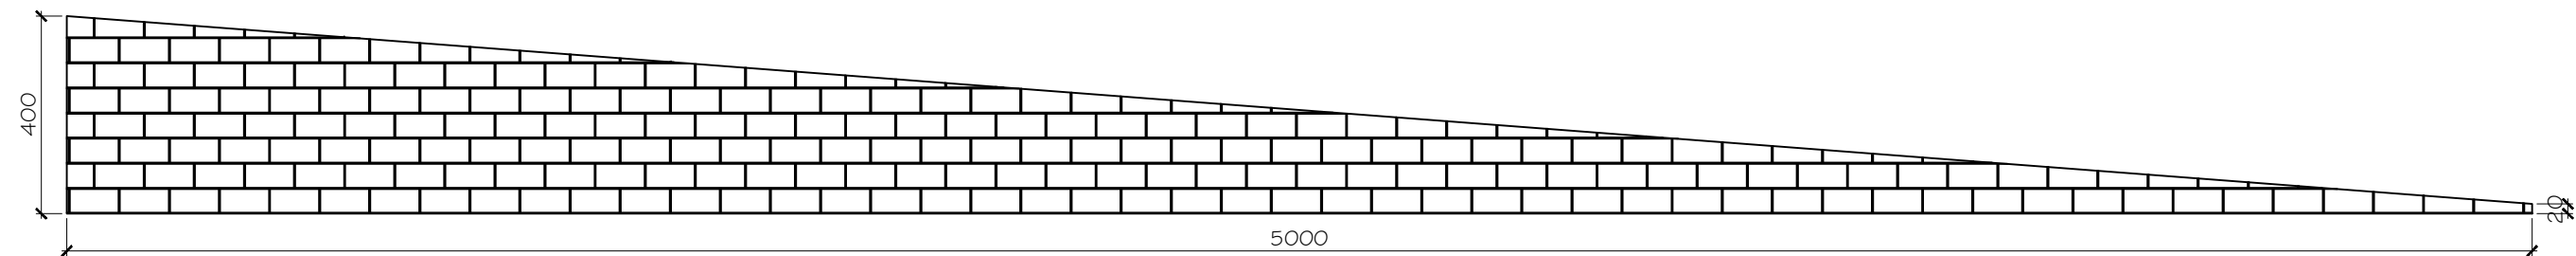

VISTA DO ARRIMO DA RUA CAPOEIRÃO E
DIVISA COM OS LOTES 38 E 06
sem escala

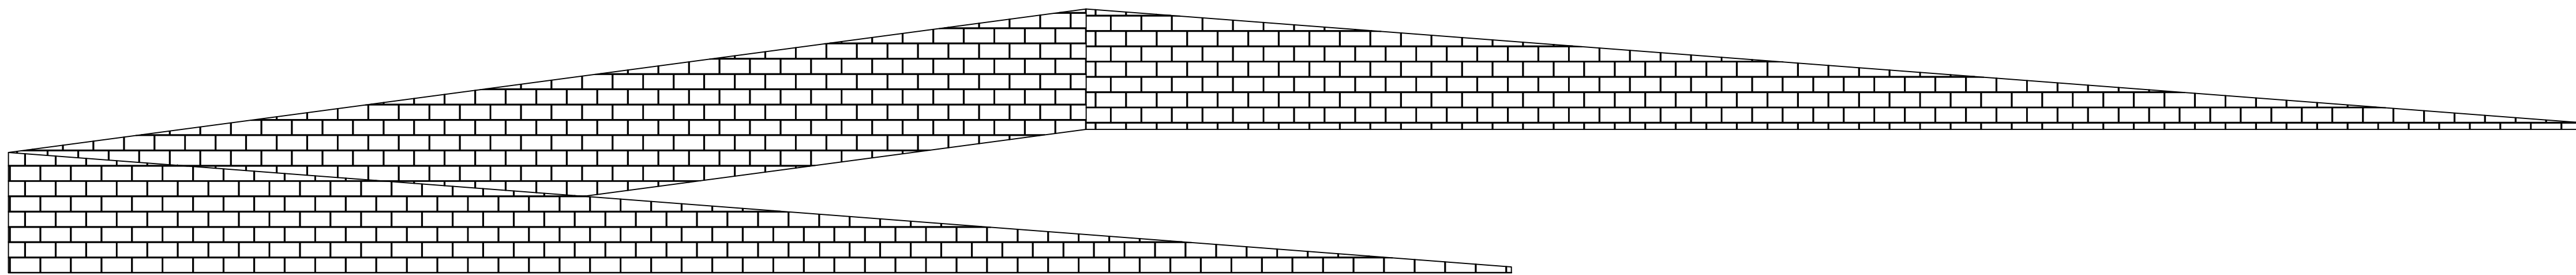

PERSPECTIVA DOS MUROS
sem escala

OBSERVAÇÕES:















LEGENDA:

O	21/04/2021	EMIÇÃO INICIAL
REV.	DATA	DESCRIÇÃO DO TRABALHO E/OU REVISÃO

		BR - ENGENHARIA E CONSULTORIA Projetos Arquitetônicos, Estruturais, Elétricos, Hidro-sanitário Email: arthurbarbosa@vivaonline.com.br - tel: (379) 9837-0088	
NOME DO CLIENTE: MURO DE ARRAMO CAMEI PEQUI		NOME DO PROJETO: OBRA-2021-CAMEI PEQUI	
PROFUNDIDADE MÁXIMA: PREFETURA MUNICIPAL DE PEQUI		LOCAL: PEQUI - MG	
PREFETURA MUNICIPAL DE PEQUI		DATA: 02 / 02	
REPRESENTANTE: PREFETURA MUNICIPAL DE PEQUI		STATUS: indicada	
REPRESENTANTE: REPRESENTANTE: PREFECTURA MUNICIPAL DE PEQUI		TOTAL: 1 / 50	
Engenheiro Civil: ARTHUR ANTÔNIO BARBOSA REZENDE - CREA 178.170-0		DATA: ABRIL/2021 Assinatura: Arthur Barbosa	